


VENTILACION NATURAL OPI art 103
1m2/400m2 =0.25 m2
PATIO 50x50 cm
PERMANENTEMENTE ABIERTA

ARTICULO 6.7.14 PATIO
H/3 MINIMO 3 mts = 4.62

ESCALERA PROTEGIDA
EVACUACION

C BASURA
VENTILACION GRIFO Y SANEAM
RF 60
ART 38 RPI
EXTINTOR 113B


VESTIBULO INDEPENDENCIA
VENTILACION FORZADA
RF 60

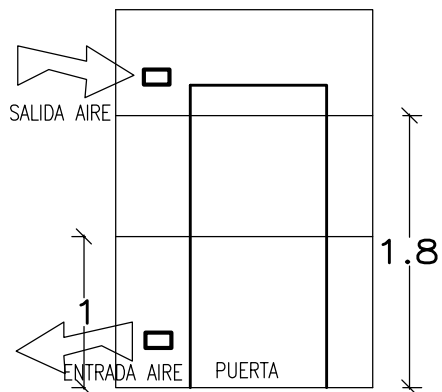

VESTIBULO INDEPENDENCIA

REJILLA VENTILACION
PUERTAS RF 60

PLANTA BAJA
SC=137.70
SOCUP=92.35

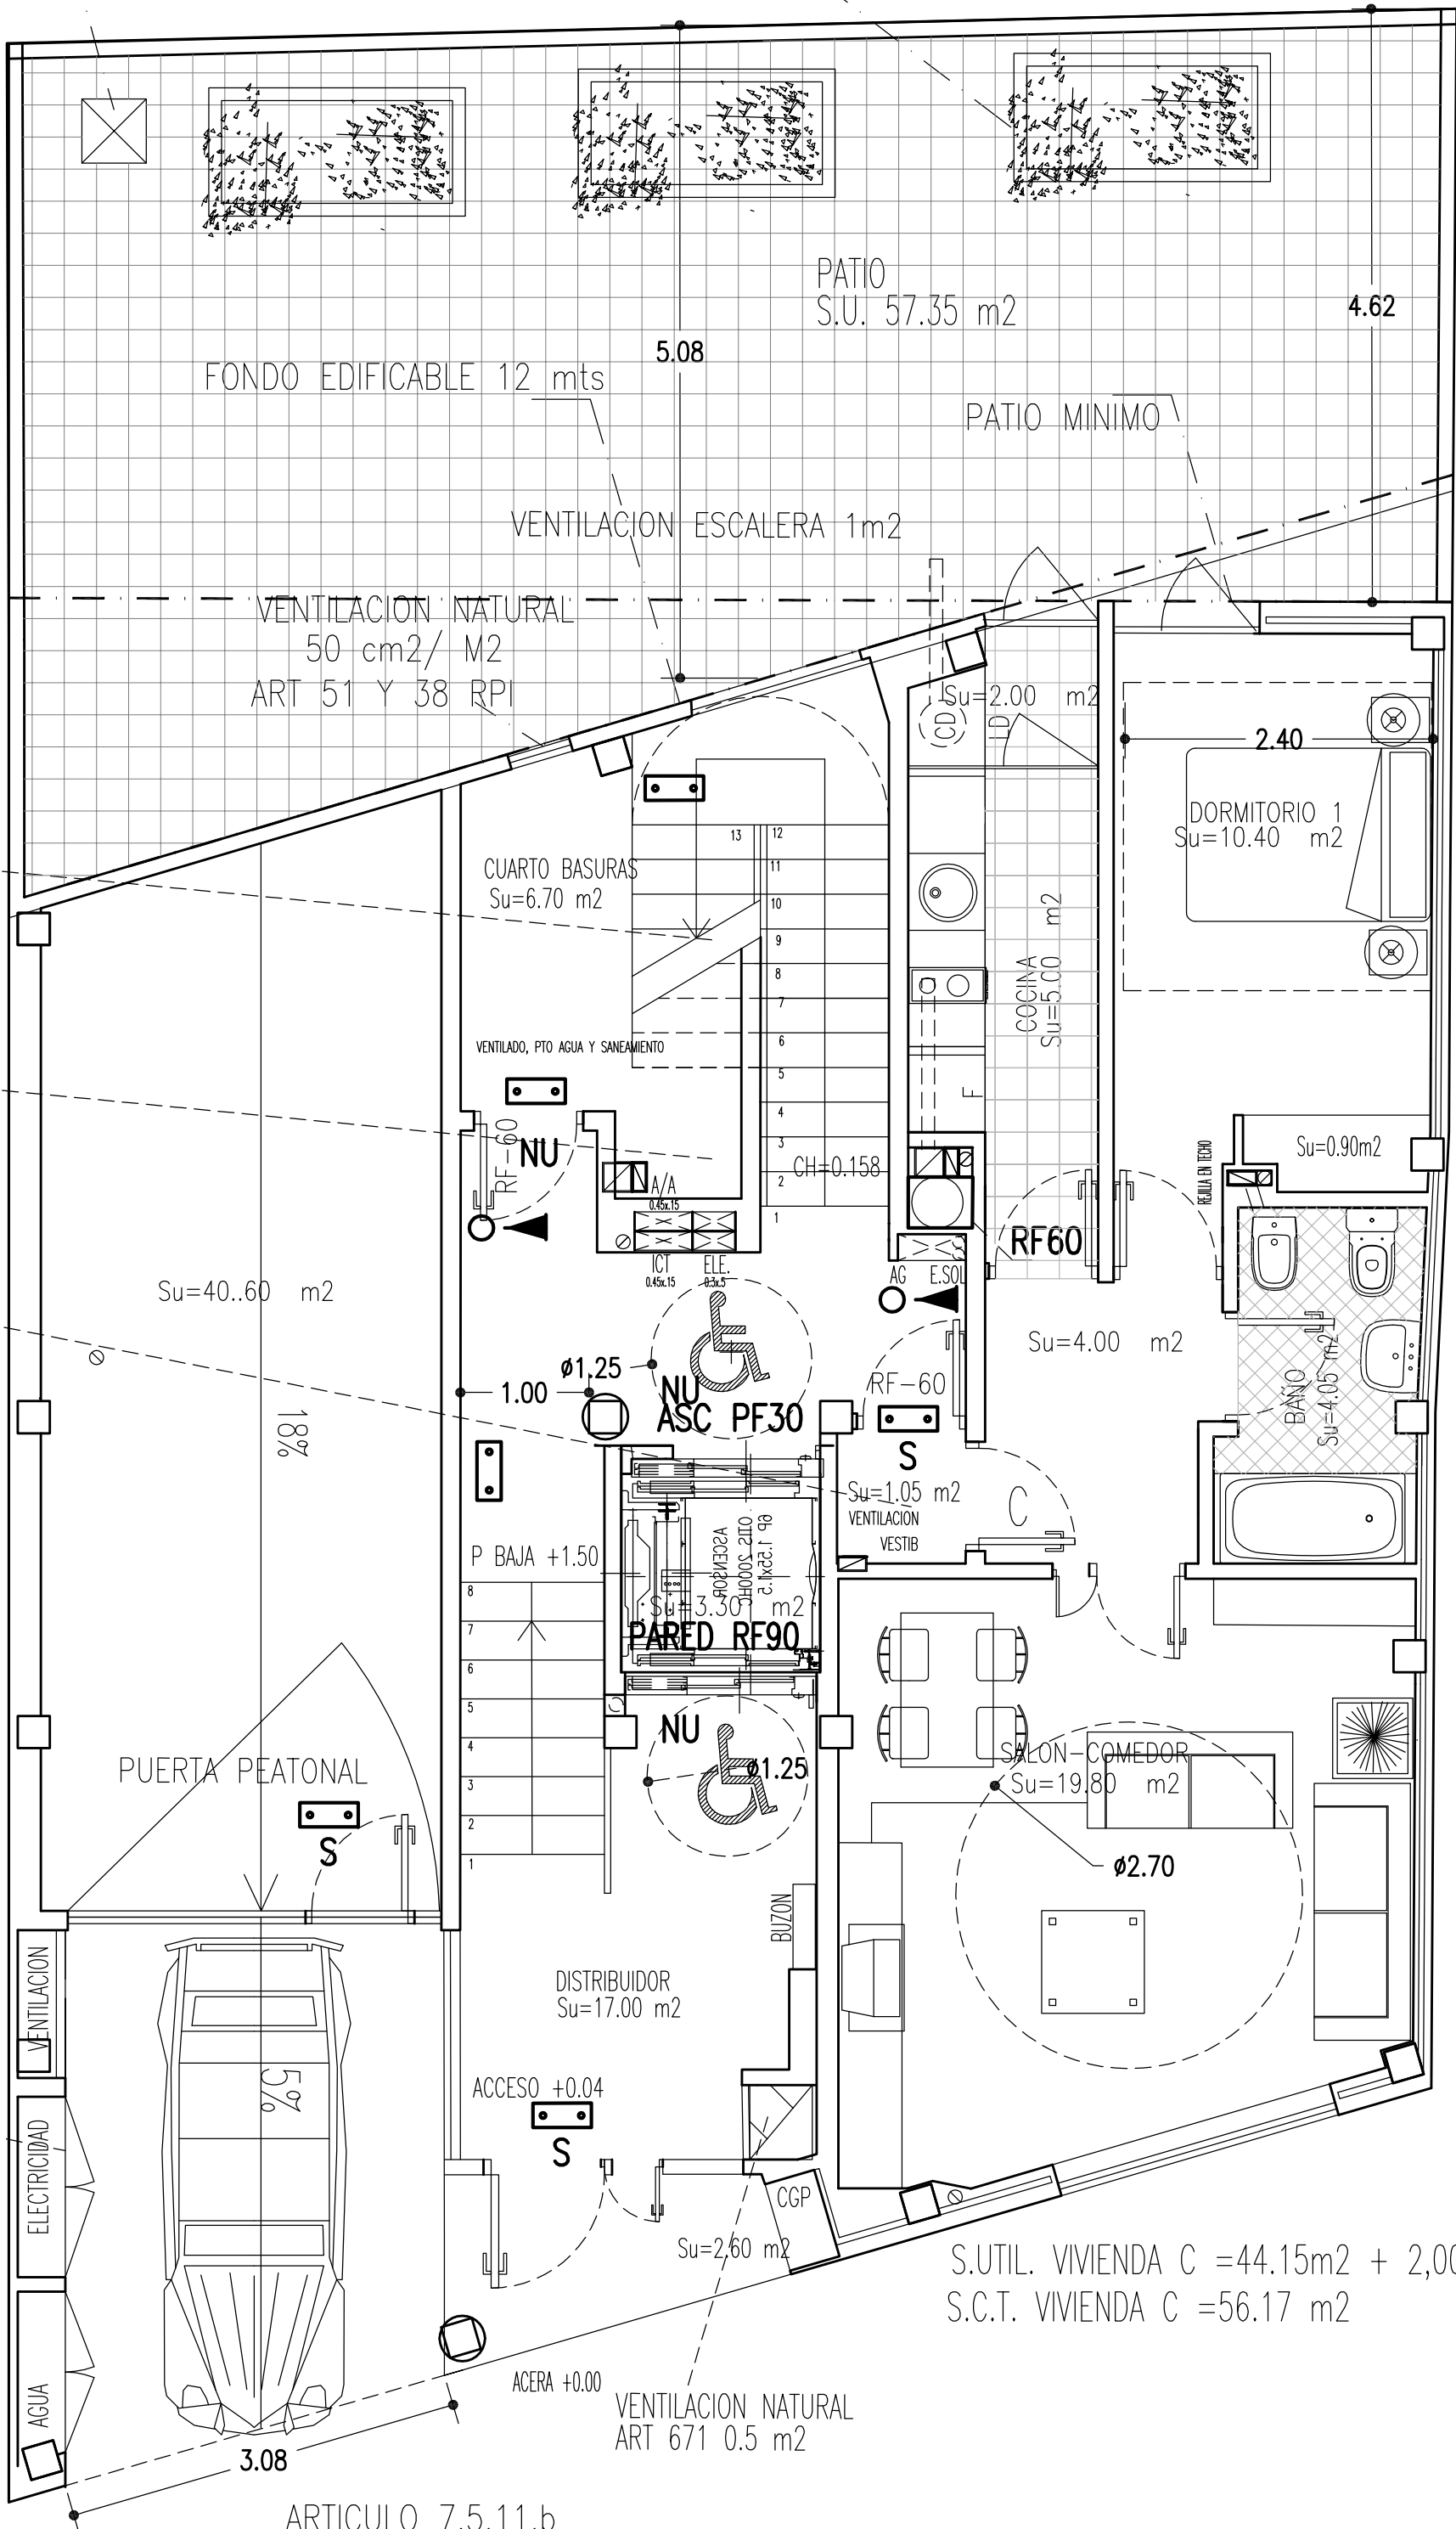

ARTICULO 7.5.30
ACCESO ANCHO 3 mts
ACCESO FONDO EJE 4 mts
SALIDA A CALLE DE UN SOLO CARRIL Y UN SOLO SENTIDO
DISTANCIA DE FACHADA A BORDILLO DE VIARIO 5 mts

EDIFICIO DE VIVIENDAS C/ ESPINAR 52
PROYECTO EJECUCION
CARABANGHEL - MADRID
PLANO
PLANTA BAJA
ARQUITECTO
RAFAEL CORDERO REBOLLO
arquitectos y calculos calle Lopez 1-3 Oficina 1-3 28008 Madrid. rrc@arquitectos.es Tel. 91 5 47 47 39 - 616 377 808

ESCALA
1/50
AGOSTO 2006
A-01

NÚMERO
1/50
AGOSTO 2006
A-01

PROPIEDAD
FERNANDO MARTÍN VEGUE TARIN
GESTION PROMOCIONAL BETIGO XI SL




NOTA : LA DISTRIBUCION Y SUPERFICIES PUEDEN SUFRIR LIGERAS
VARIACIONES EN EL TRANSURSO DEL PROYECTO y/o OBRA

LUMINARIA DE EMERGENCIA DOTACIÓN: 5 LÚMENES/M2
FLUJO LUMINOSO DE LAS LUMINARIAS: Fx30 LÚMENES
SUELOS
PAREDES Y TECHOS
CARTEL LUMINISCENTE DE SALIDA
CARTEL LUMINISCENTE DE ESCALERA
CARTEL LUMINISCENTE DE
"NO USAR EN CASO DE INCENDIO"

EXTINTOR EN POLVO DE EFICACIA 21A-113B 15 m
TRÁSTEROS EXTINTOR EN POLVO DE EFICACIA 21A
BE Ø25mm recorrido <25 m.
PULSADOR DE ALARMA
ZUMBADOR DE ALARMA
DETECTOR INCENDIO
SEÑALIZACIÓN DE 80 LM

LEYENDA DE PROTECCION CONTRA-INCENDIOS
Y ALUMBRADO DE EMERGENCIA Y SEÑALIZACIÓN

EXTINTOR EN POLVO DE EFICACIA 21A-113B 15 m
TRÁSTEROS EXTINTOR EN POLVO DE EFICACIA 21A
BE Ø25mm recorrido <25 m.
PULSADOR DE ALARMA
ZUMBADOR DE ALARMA
DETECTOR INCENDIO
SEÑALIZACIÓN DE 80 LM

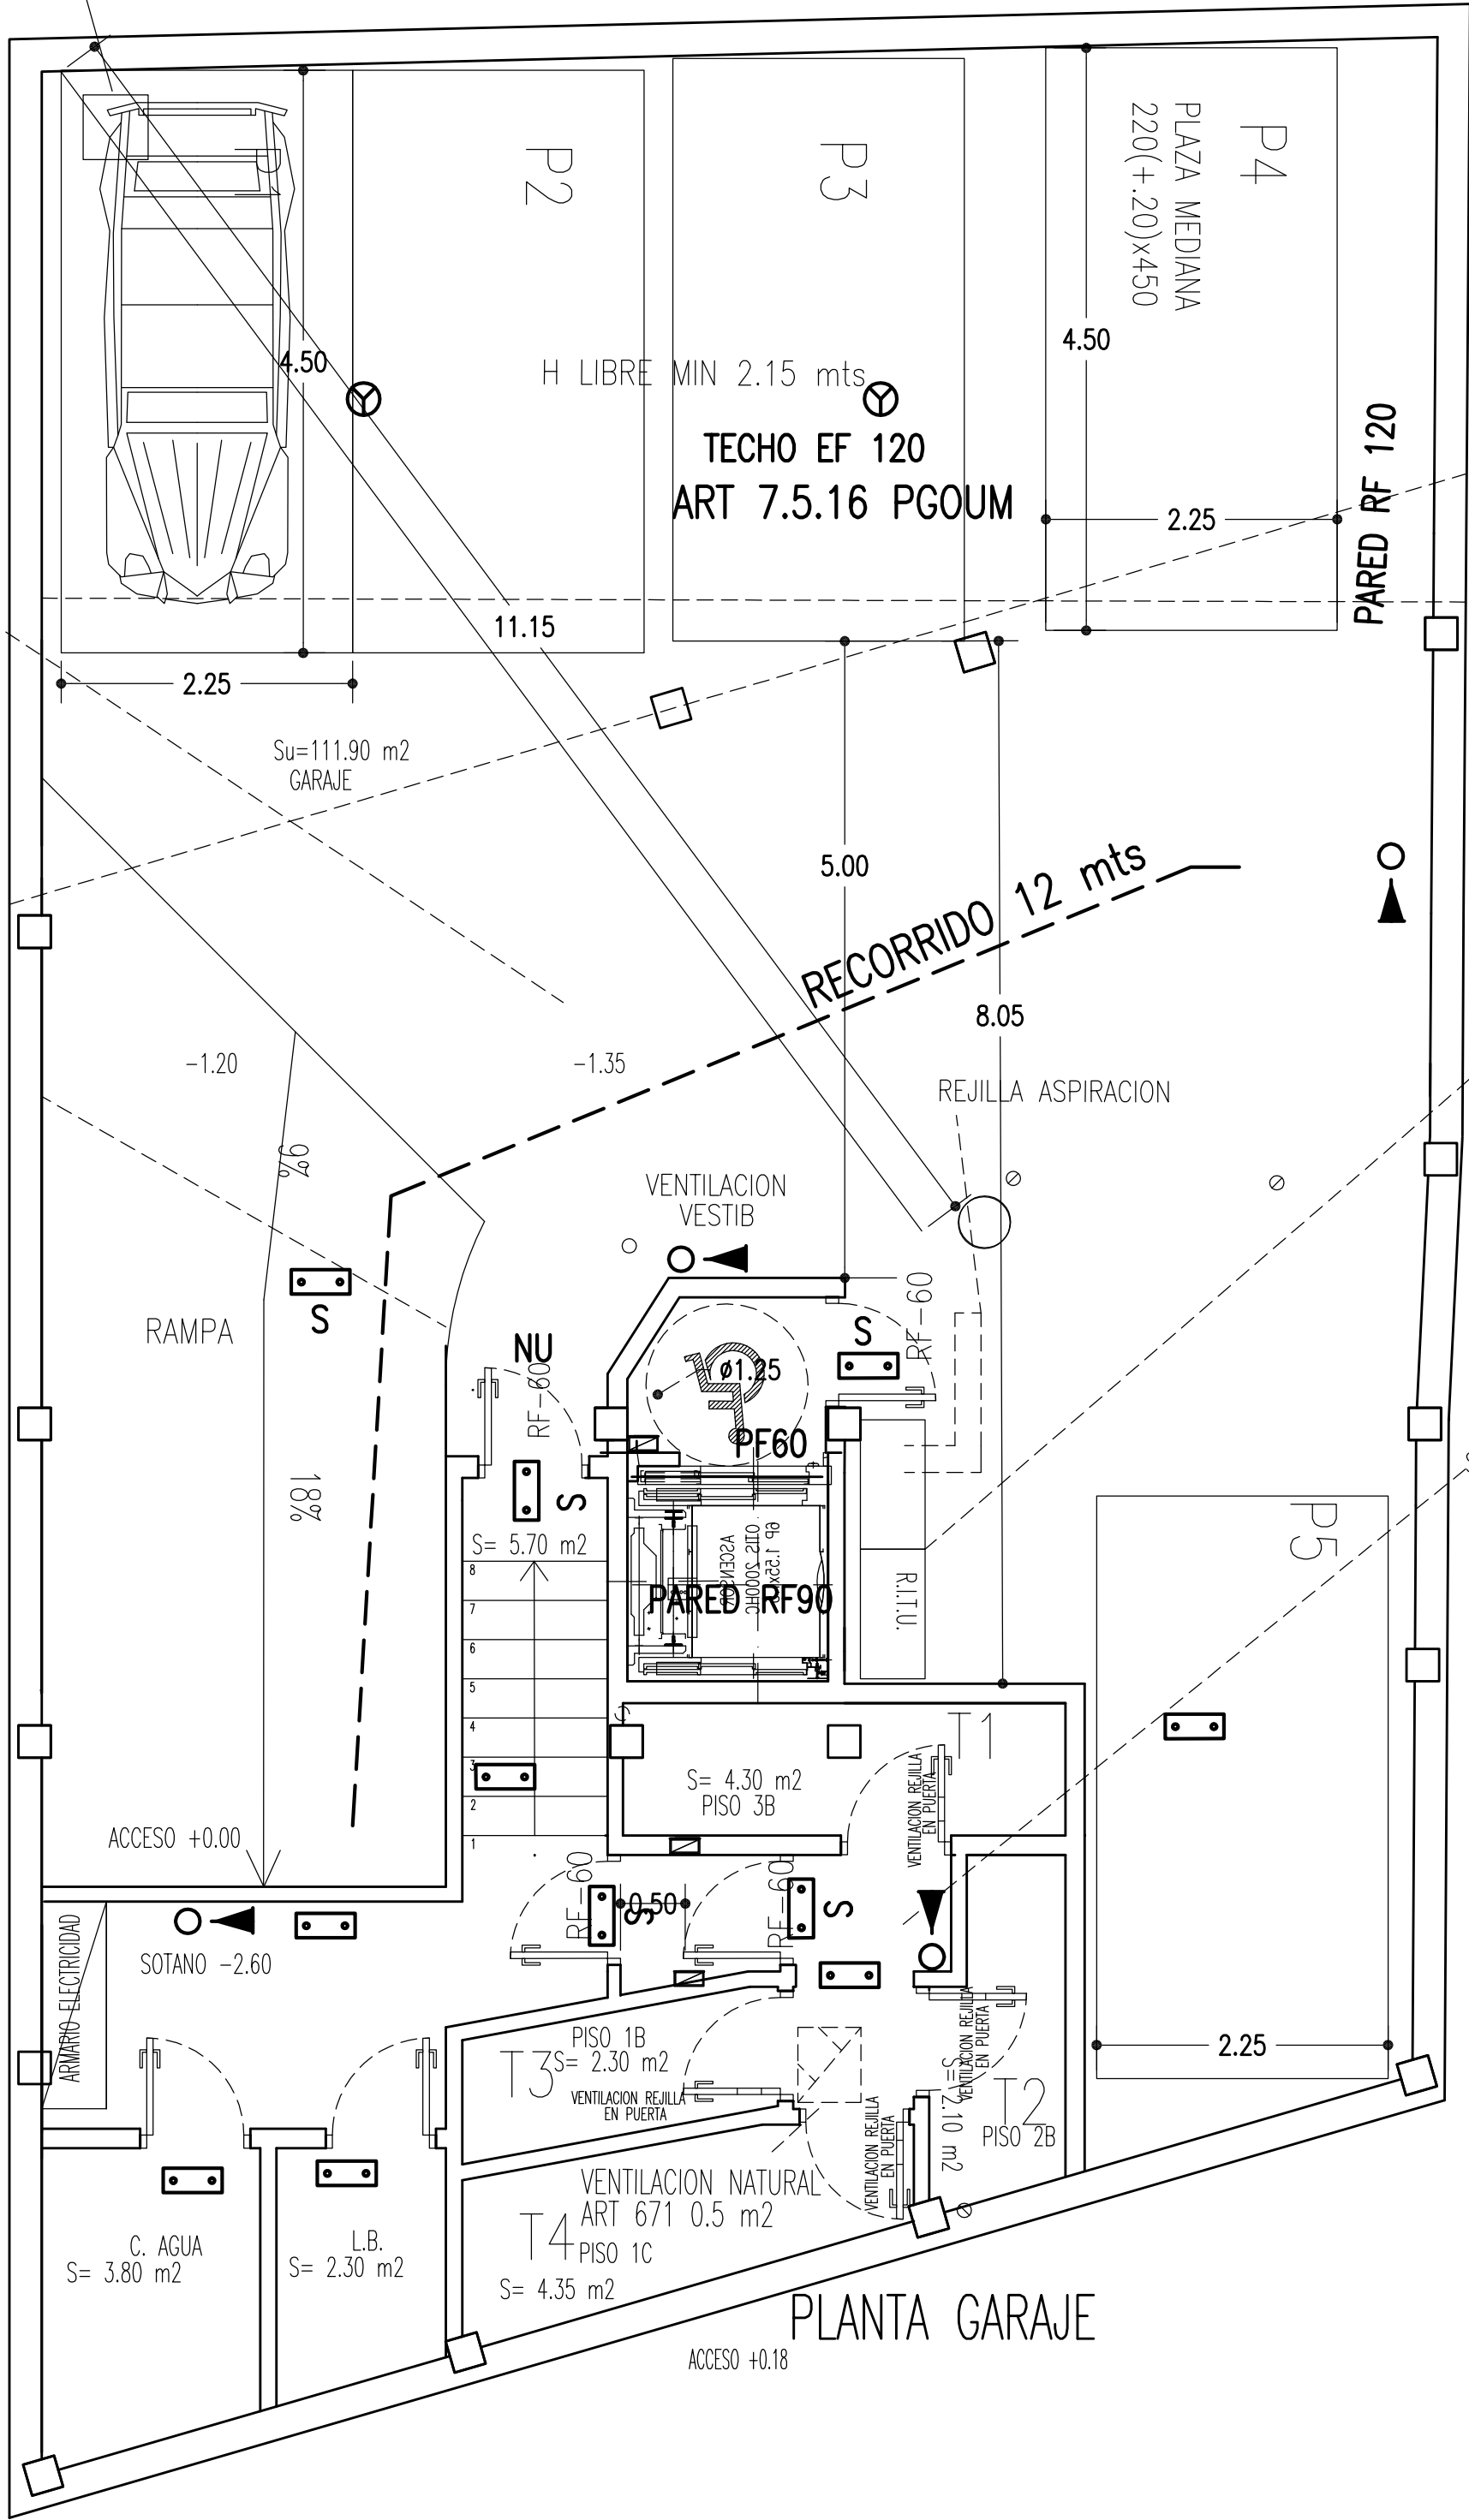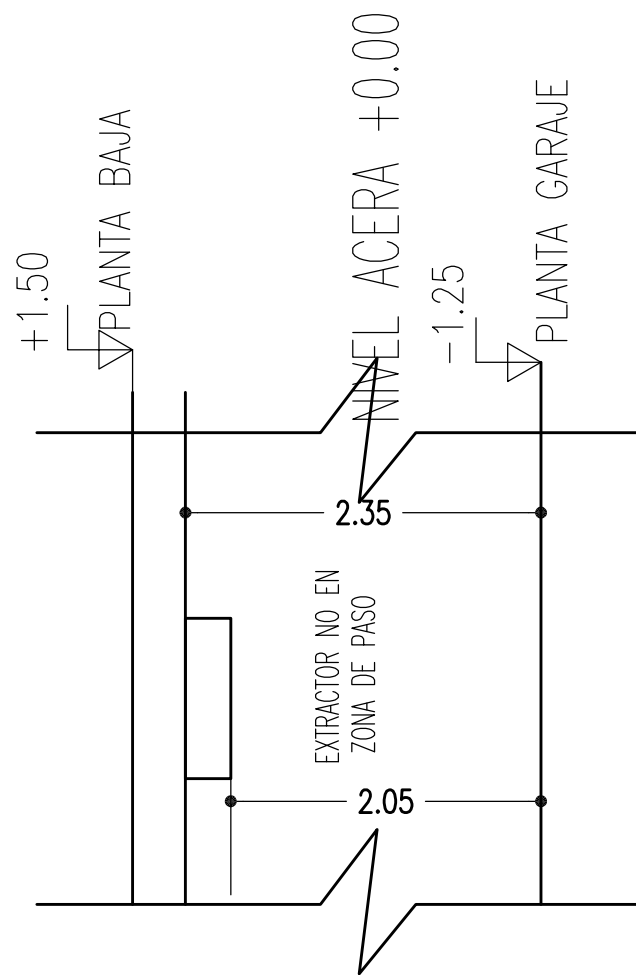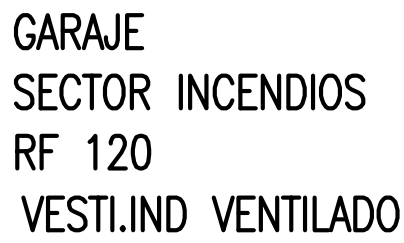

NOTA : LA DISTRIBUCION Y SUPERFICIES PUEDEN SUFRIR LIGERAS VARIACIONES EN EL TRANSURSO DEL PROYECTO y/o OBRA

EDIFICIO DE VIVIENDAS
PROYECTO EJECUCION
CARABANHEL - MADRID


C/ ESPINAR 52

ESCALA FECHA NÚMERO
1/50 AGOSTO 2006 A-02

ARQUITECTO	ARQUITECTO	PROPIEDAD	
------------	------------	-----------	---

RAFAEL CORDERO REBOLLO .
arquitectura y cálculo Calle Luchas 1-3, 28008 Madrid.
Tel. 91 54 47 39 - 916 377 808
mberquines@tel.91 54 47 39 - 916 377 808

NOTA : LA DISTRIBUCION Y SUPERFICIES PUEDEN SUFRIR LIGERAS VARIACIONES EN EL TRANSURSO DEL PROYECTO y/o OBRA

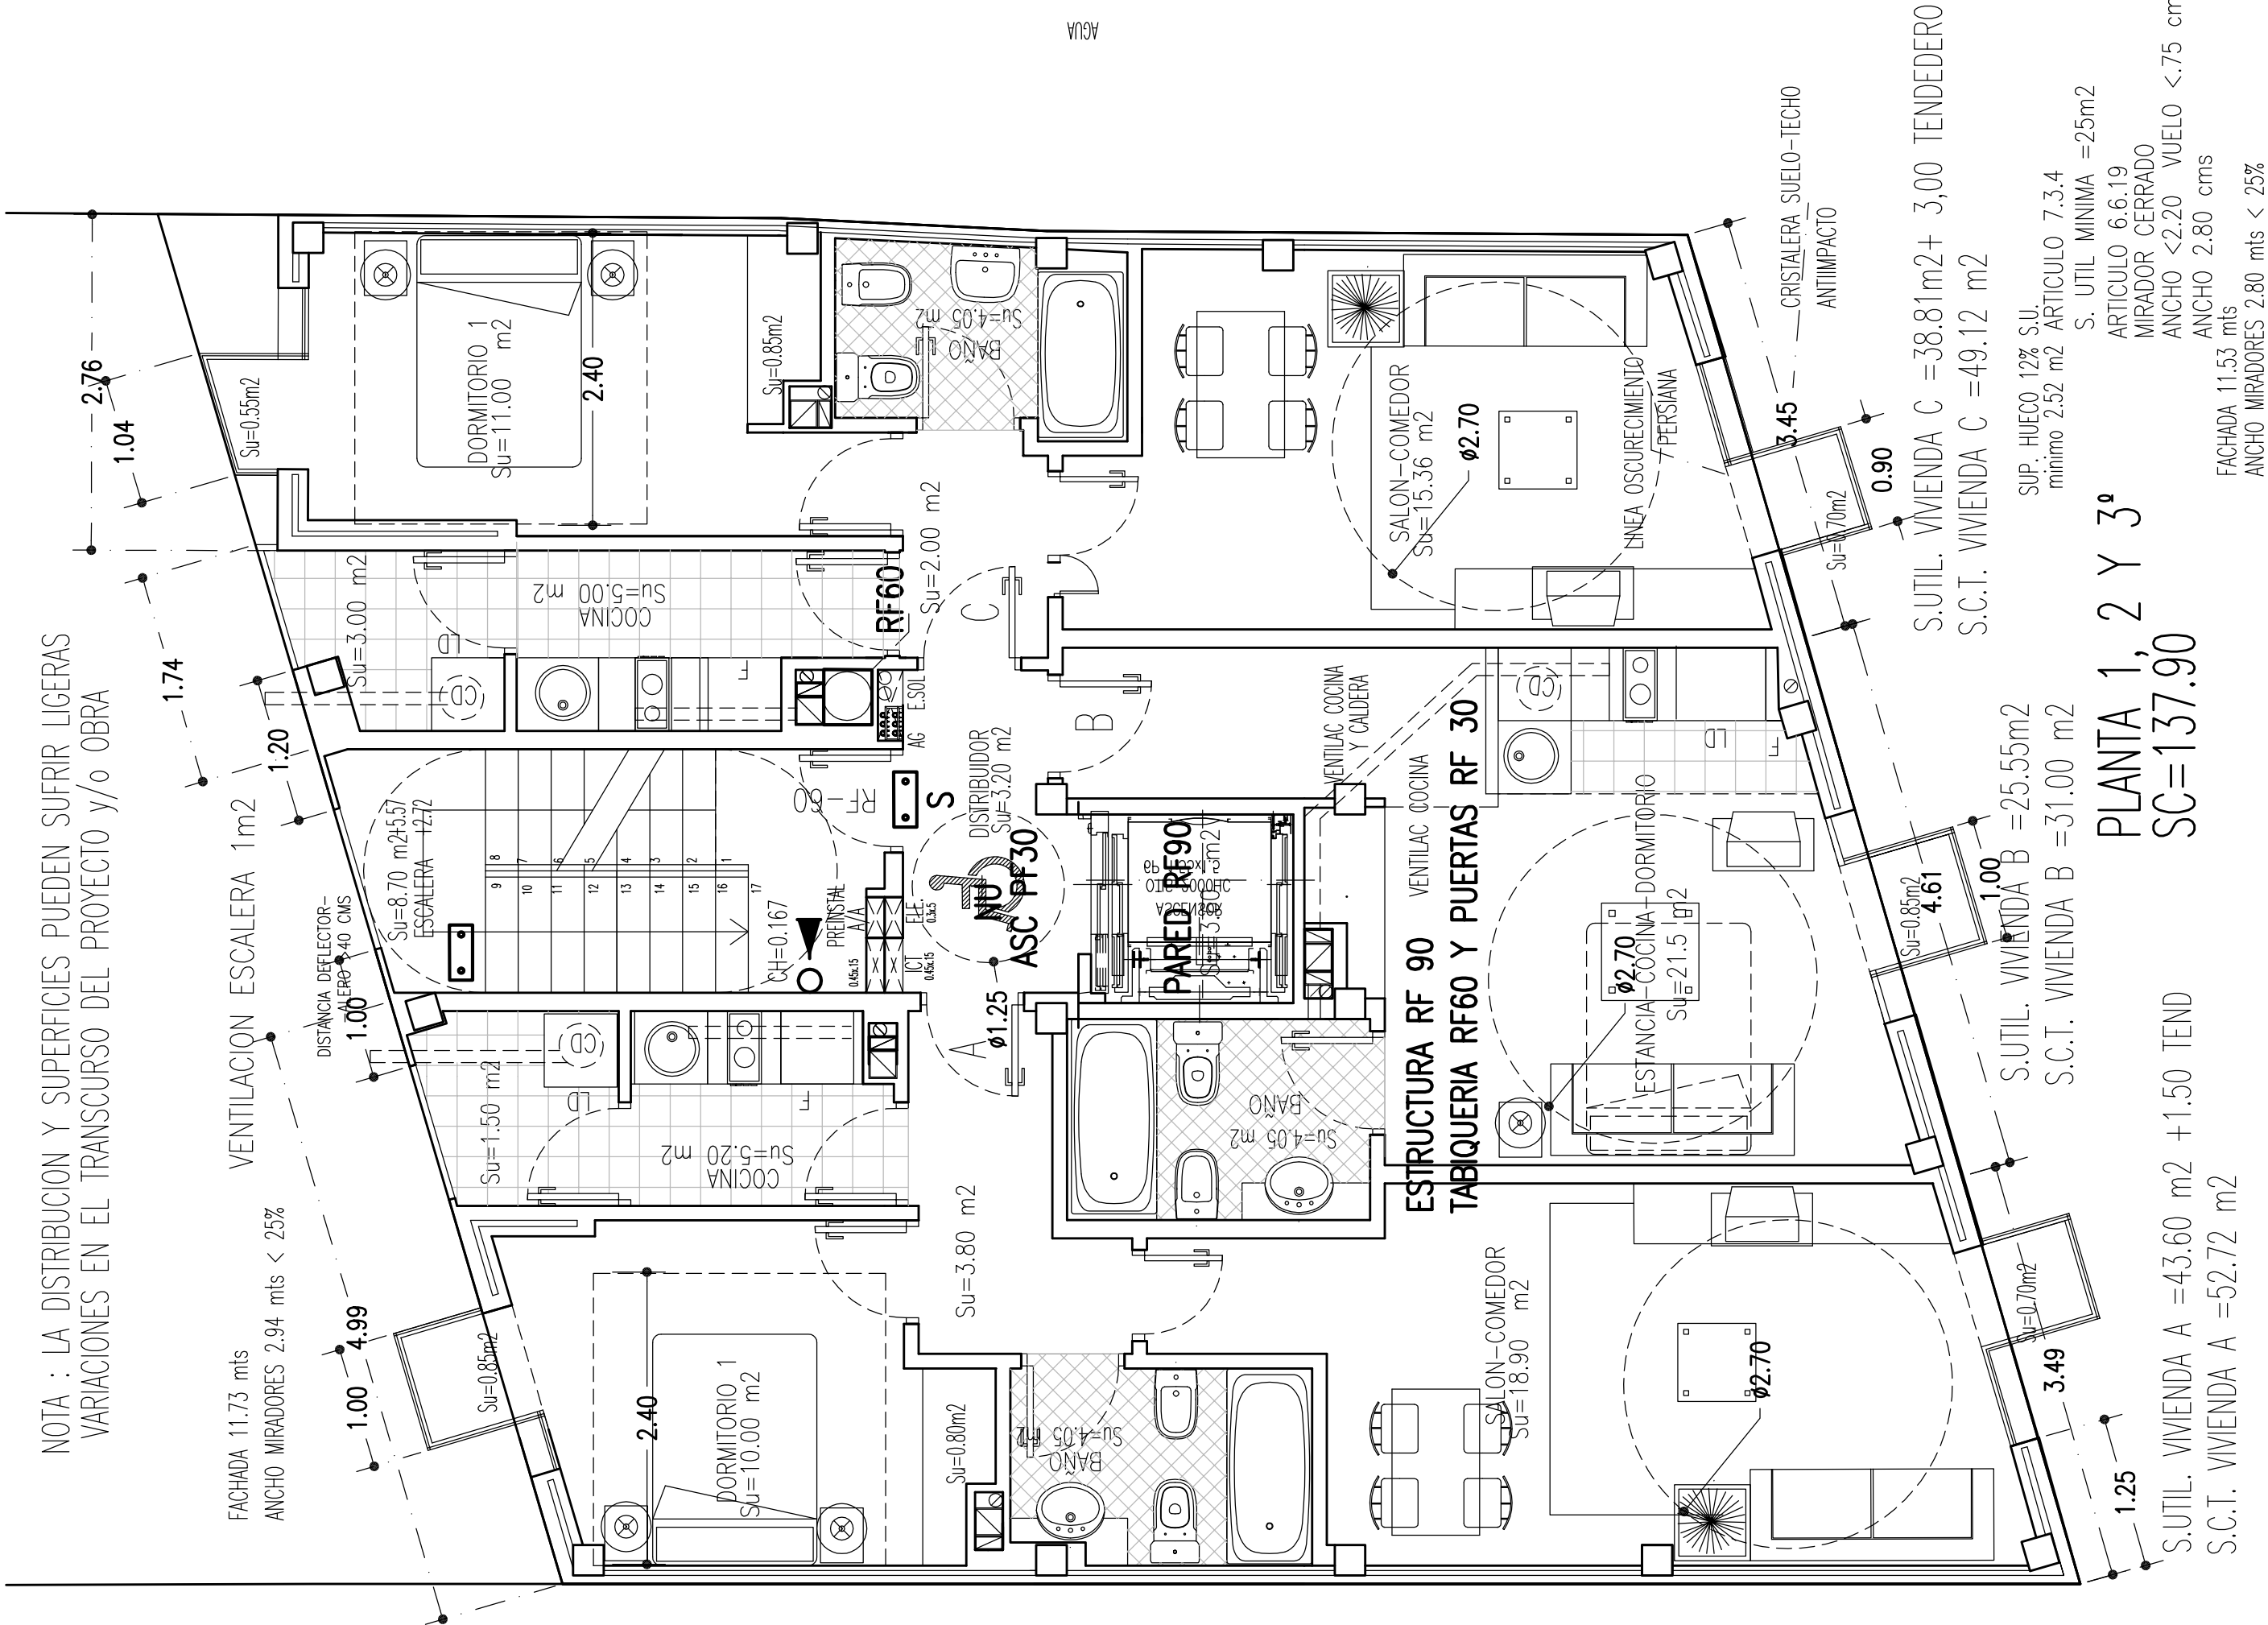


S.UTIL. VIVIENDA A =43.60 m2 +1.50 TEND
S.C.T. VIVIENDA A =52.72 m2

S.UTIL. VIVIENDA B =25.55m2
S.C.T. VIVIENDA B =31.00 m2

S.UTIL. VIVIENDA C =38.81m2+ 3,00 TENDEDERO
S.C.T. VIVIENDA C =49.12 m2

SUP. HUECO 12% S.U.
mínimo 2.52 m2 ARTICULO 7.3.4
S. UTIL MINIMA =25m2
ARTICULO 6.6.19
MIRADOR CERRADO
ANCHO <2.20 VUELO <.75 cms
ANCHO 2.80 cms
FACHADA 11.53 mts
ANCHO MIRADORES 2.80 mts < 25%

PLANTA 1, 2 Y 3º
SC=137.90

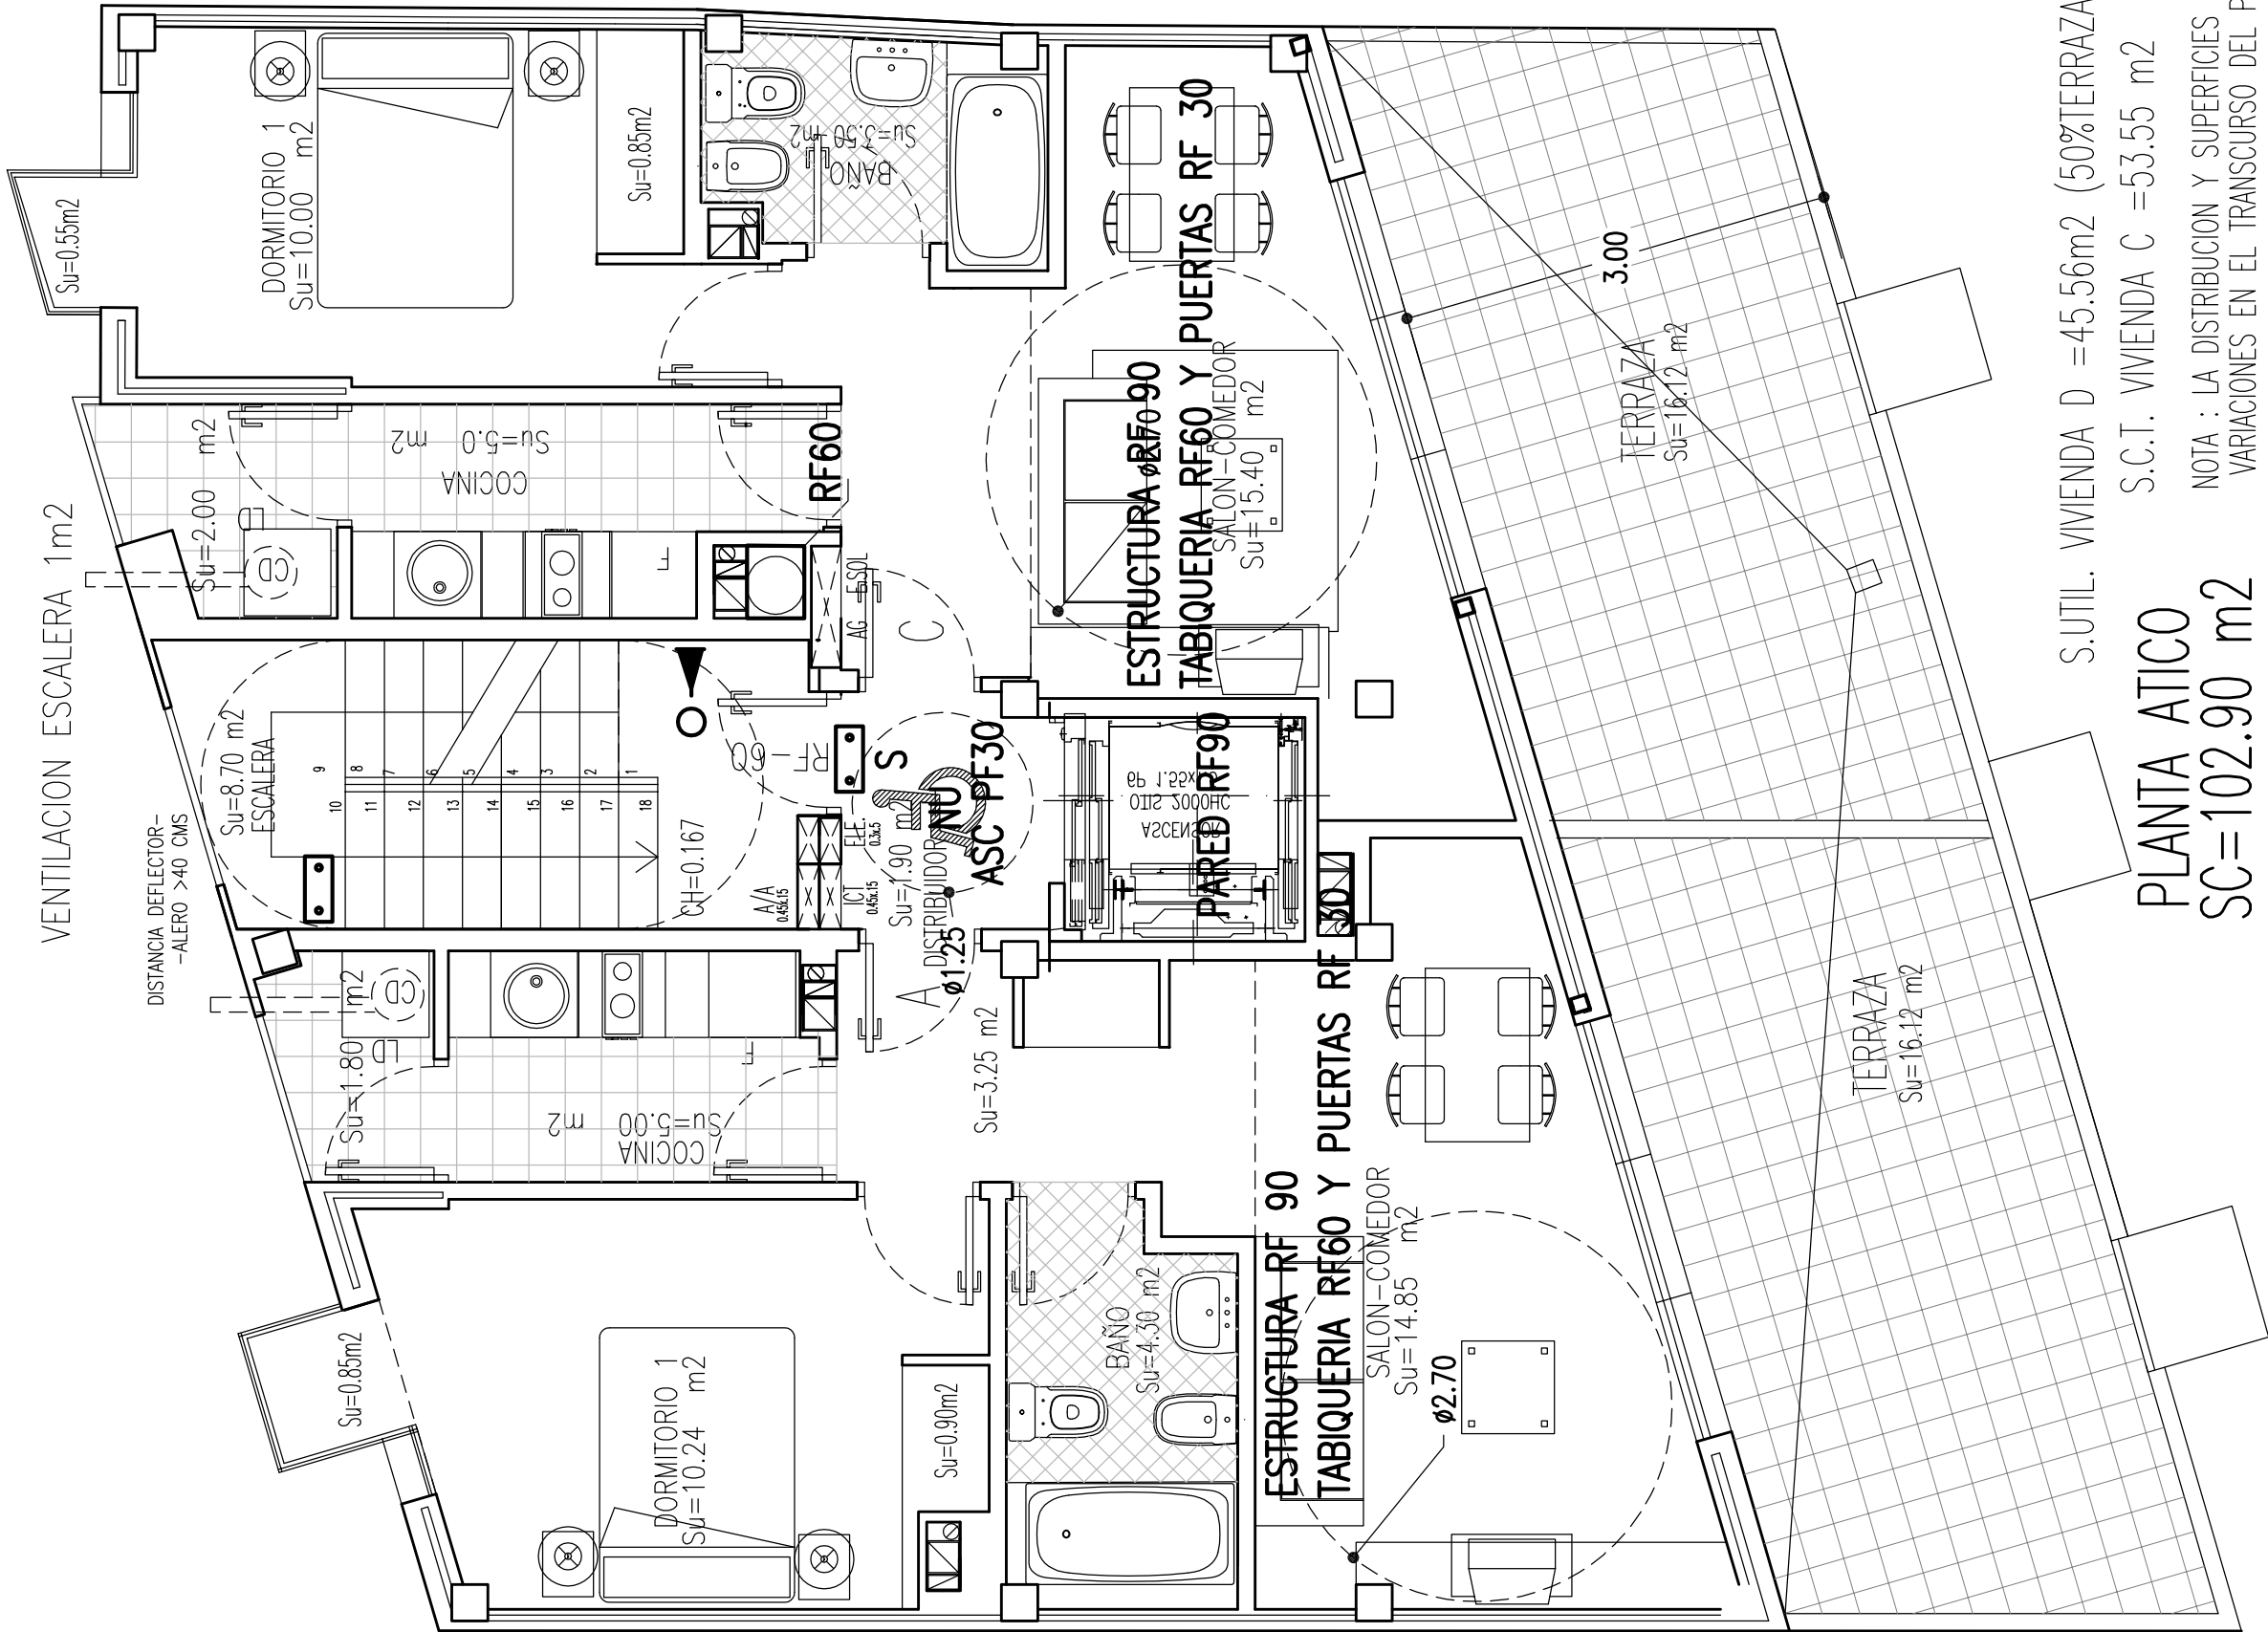

P ATICO
S.UTIL. VIVIENDA A =49.41 m2 (50%TERRAZA)
S.C.T. VIVIENDA A =58.76 m2



S.UTIL. VIVIENDA D =45.56m2 (50%TERRAZA)
S.C.T. VIVIENDA C =53.55 m2

PLANTA ATICO
SC=102.90 m2

NOTA : LA DISTRIBUCION Y SUPERFICIES PUEDEN SUFRIR LIGERAS VARIACIONES EN EL TRANSURSO DEL PROYECTO y/o OBRA

EDIFICIO DE VIVIENDAS C/ ESPINAR 52
PROYECTO EJECUCION
CARABANGHEL - MADRID
PLANO DE MOBILIARIO, SUPERFICIES Y OPI
PLANTA 1º, 2º, 3º Y ATICO
1/50 AGOSTO 2006 A-03

ARQUITECTO
RAFAEL CORDERO REBOLLO
arquitectura y calculo calle Lucerna 1-3 Oficina 1-3 28008 Madrid Tel 91 5 47 39 - 616 377 808
PROPIEDAD
FERNANDO MARTINA VEGUE TARIN
GESTION PROMOCIONAL BETIGO XI SL
rtr@betigo.es Tel 91 5 47 39 - 616 377 808

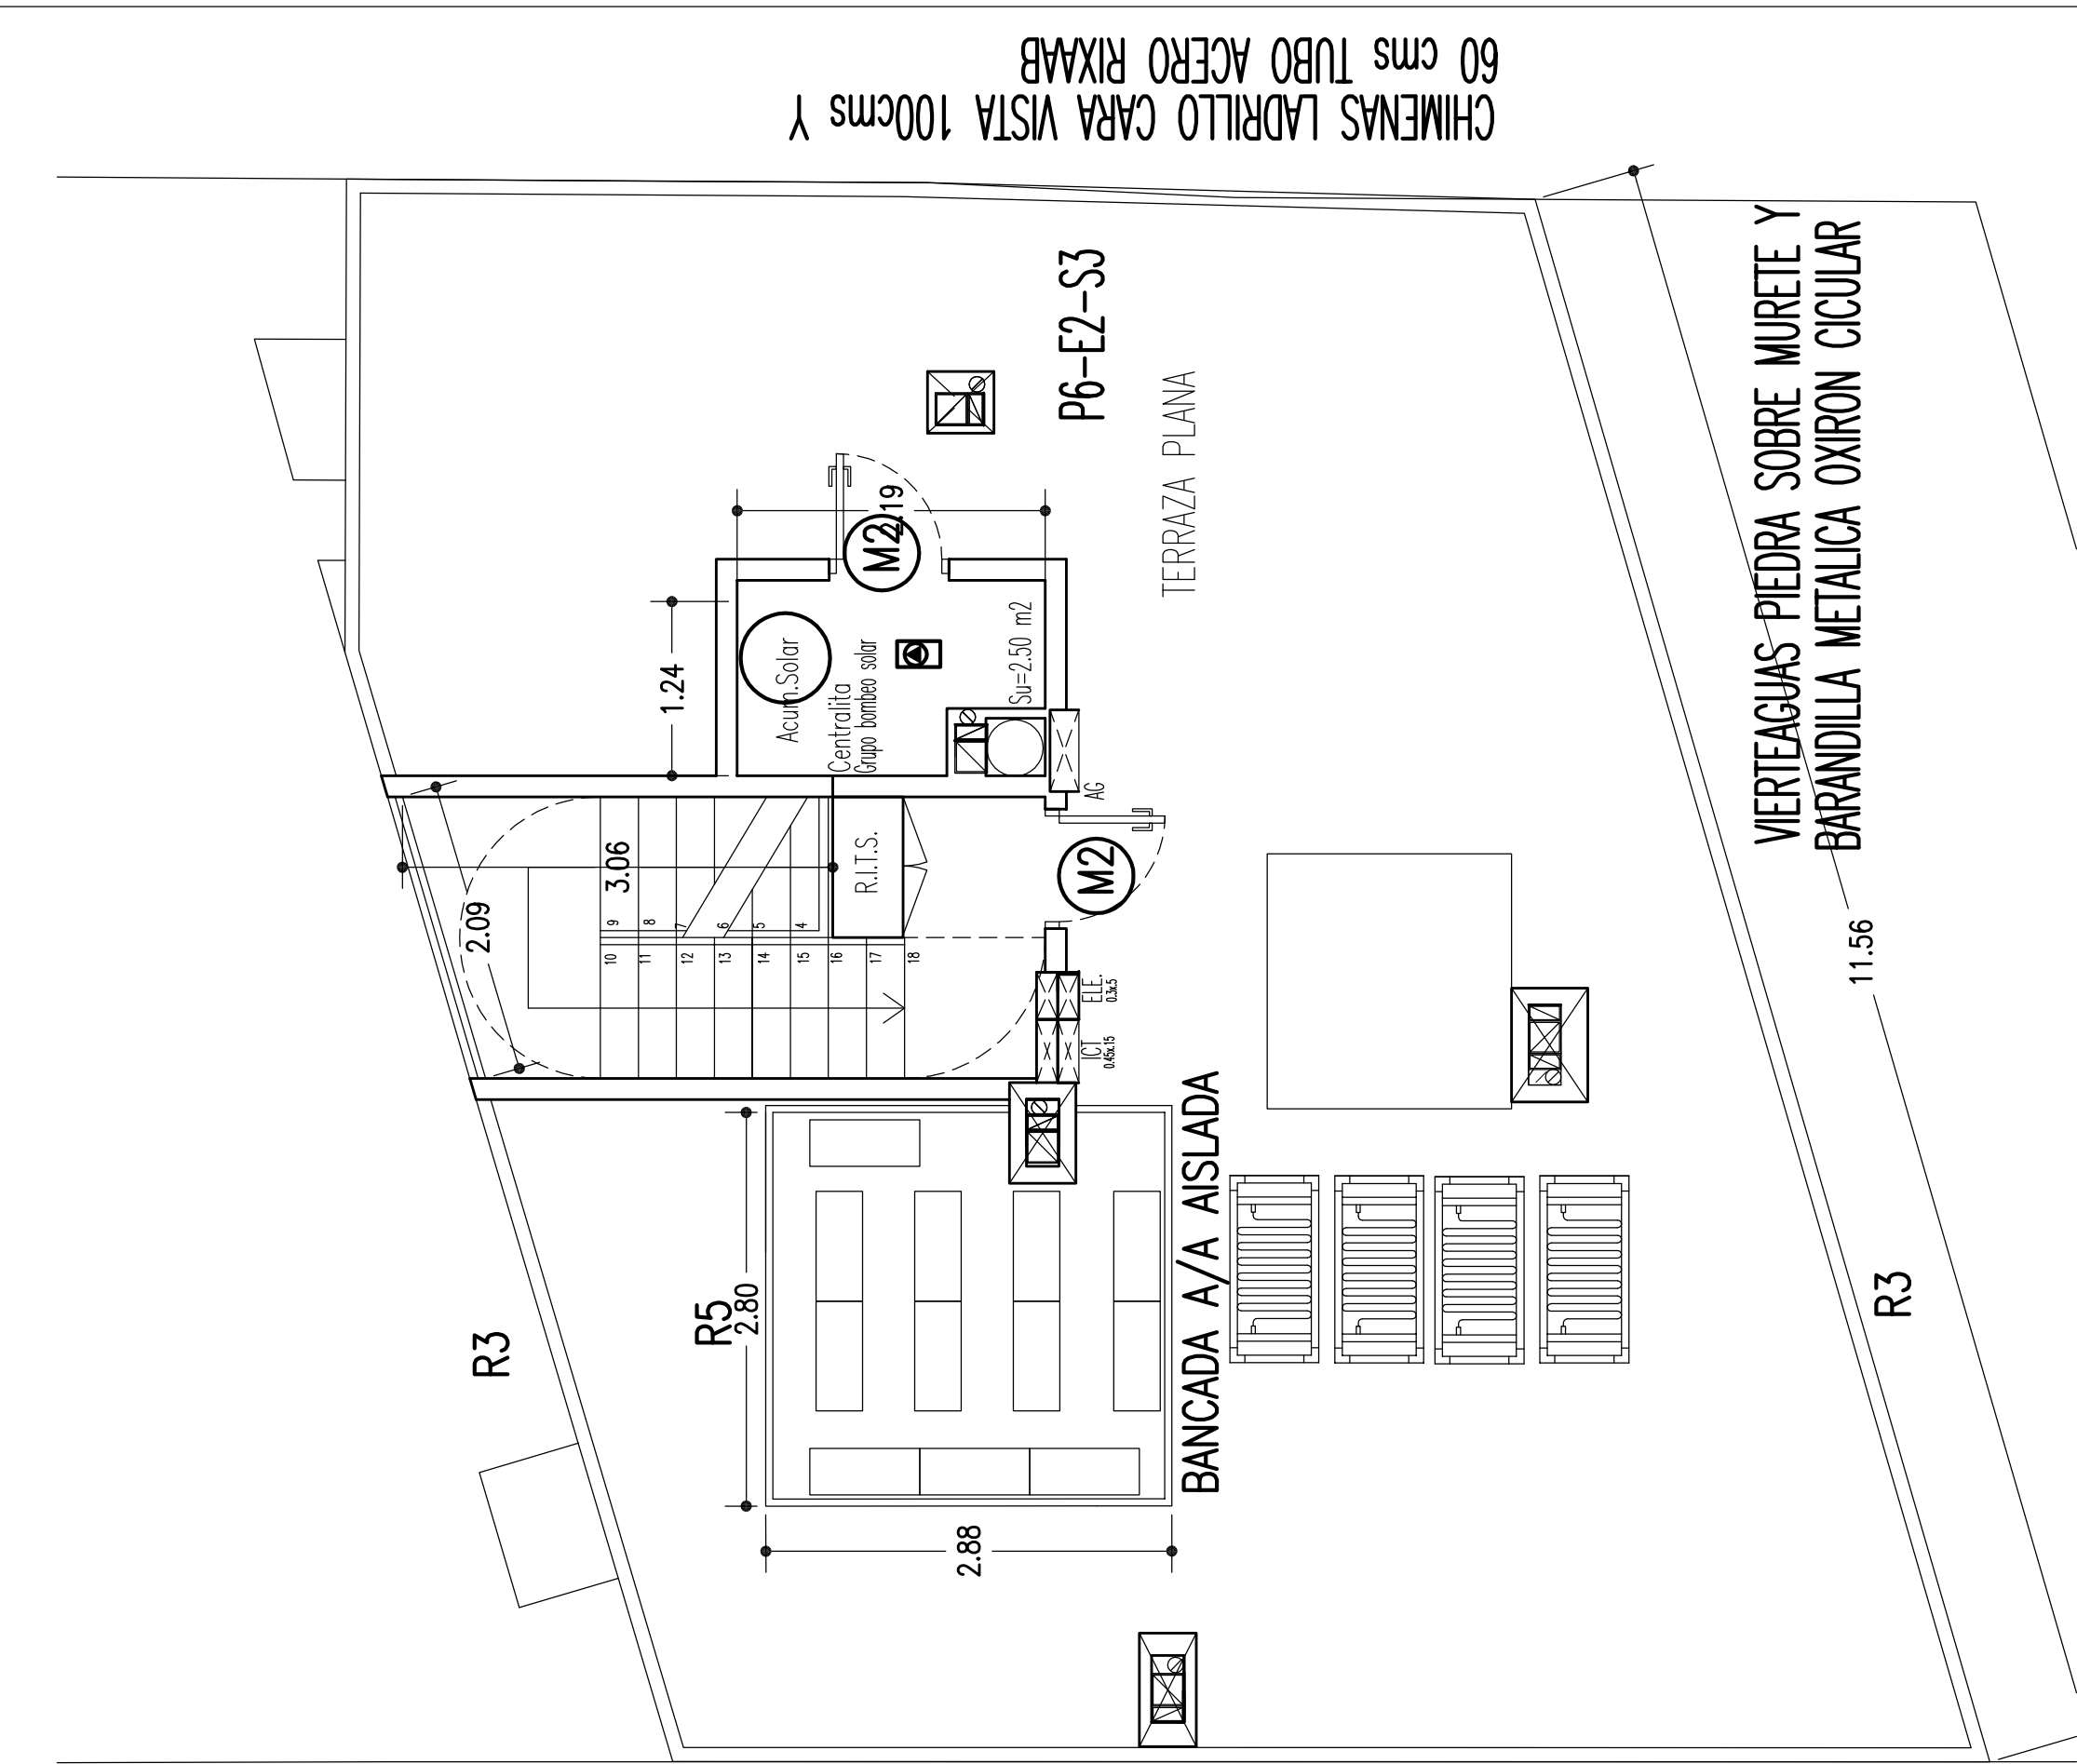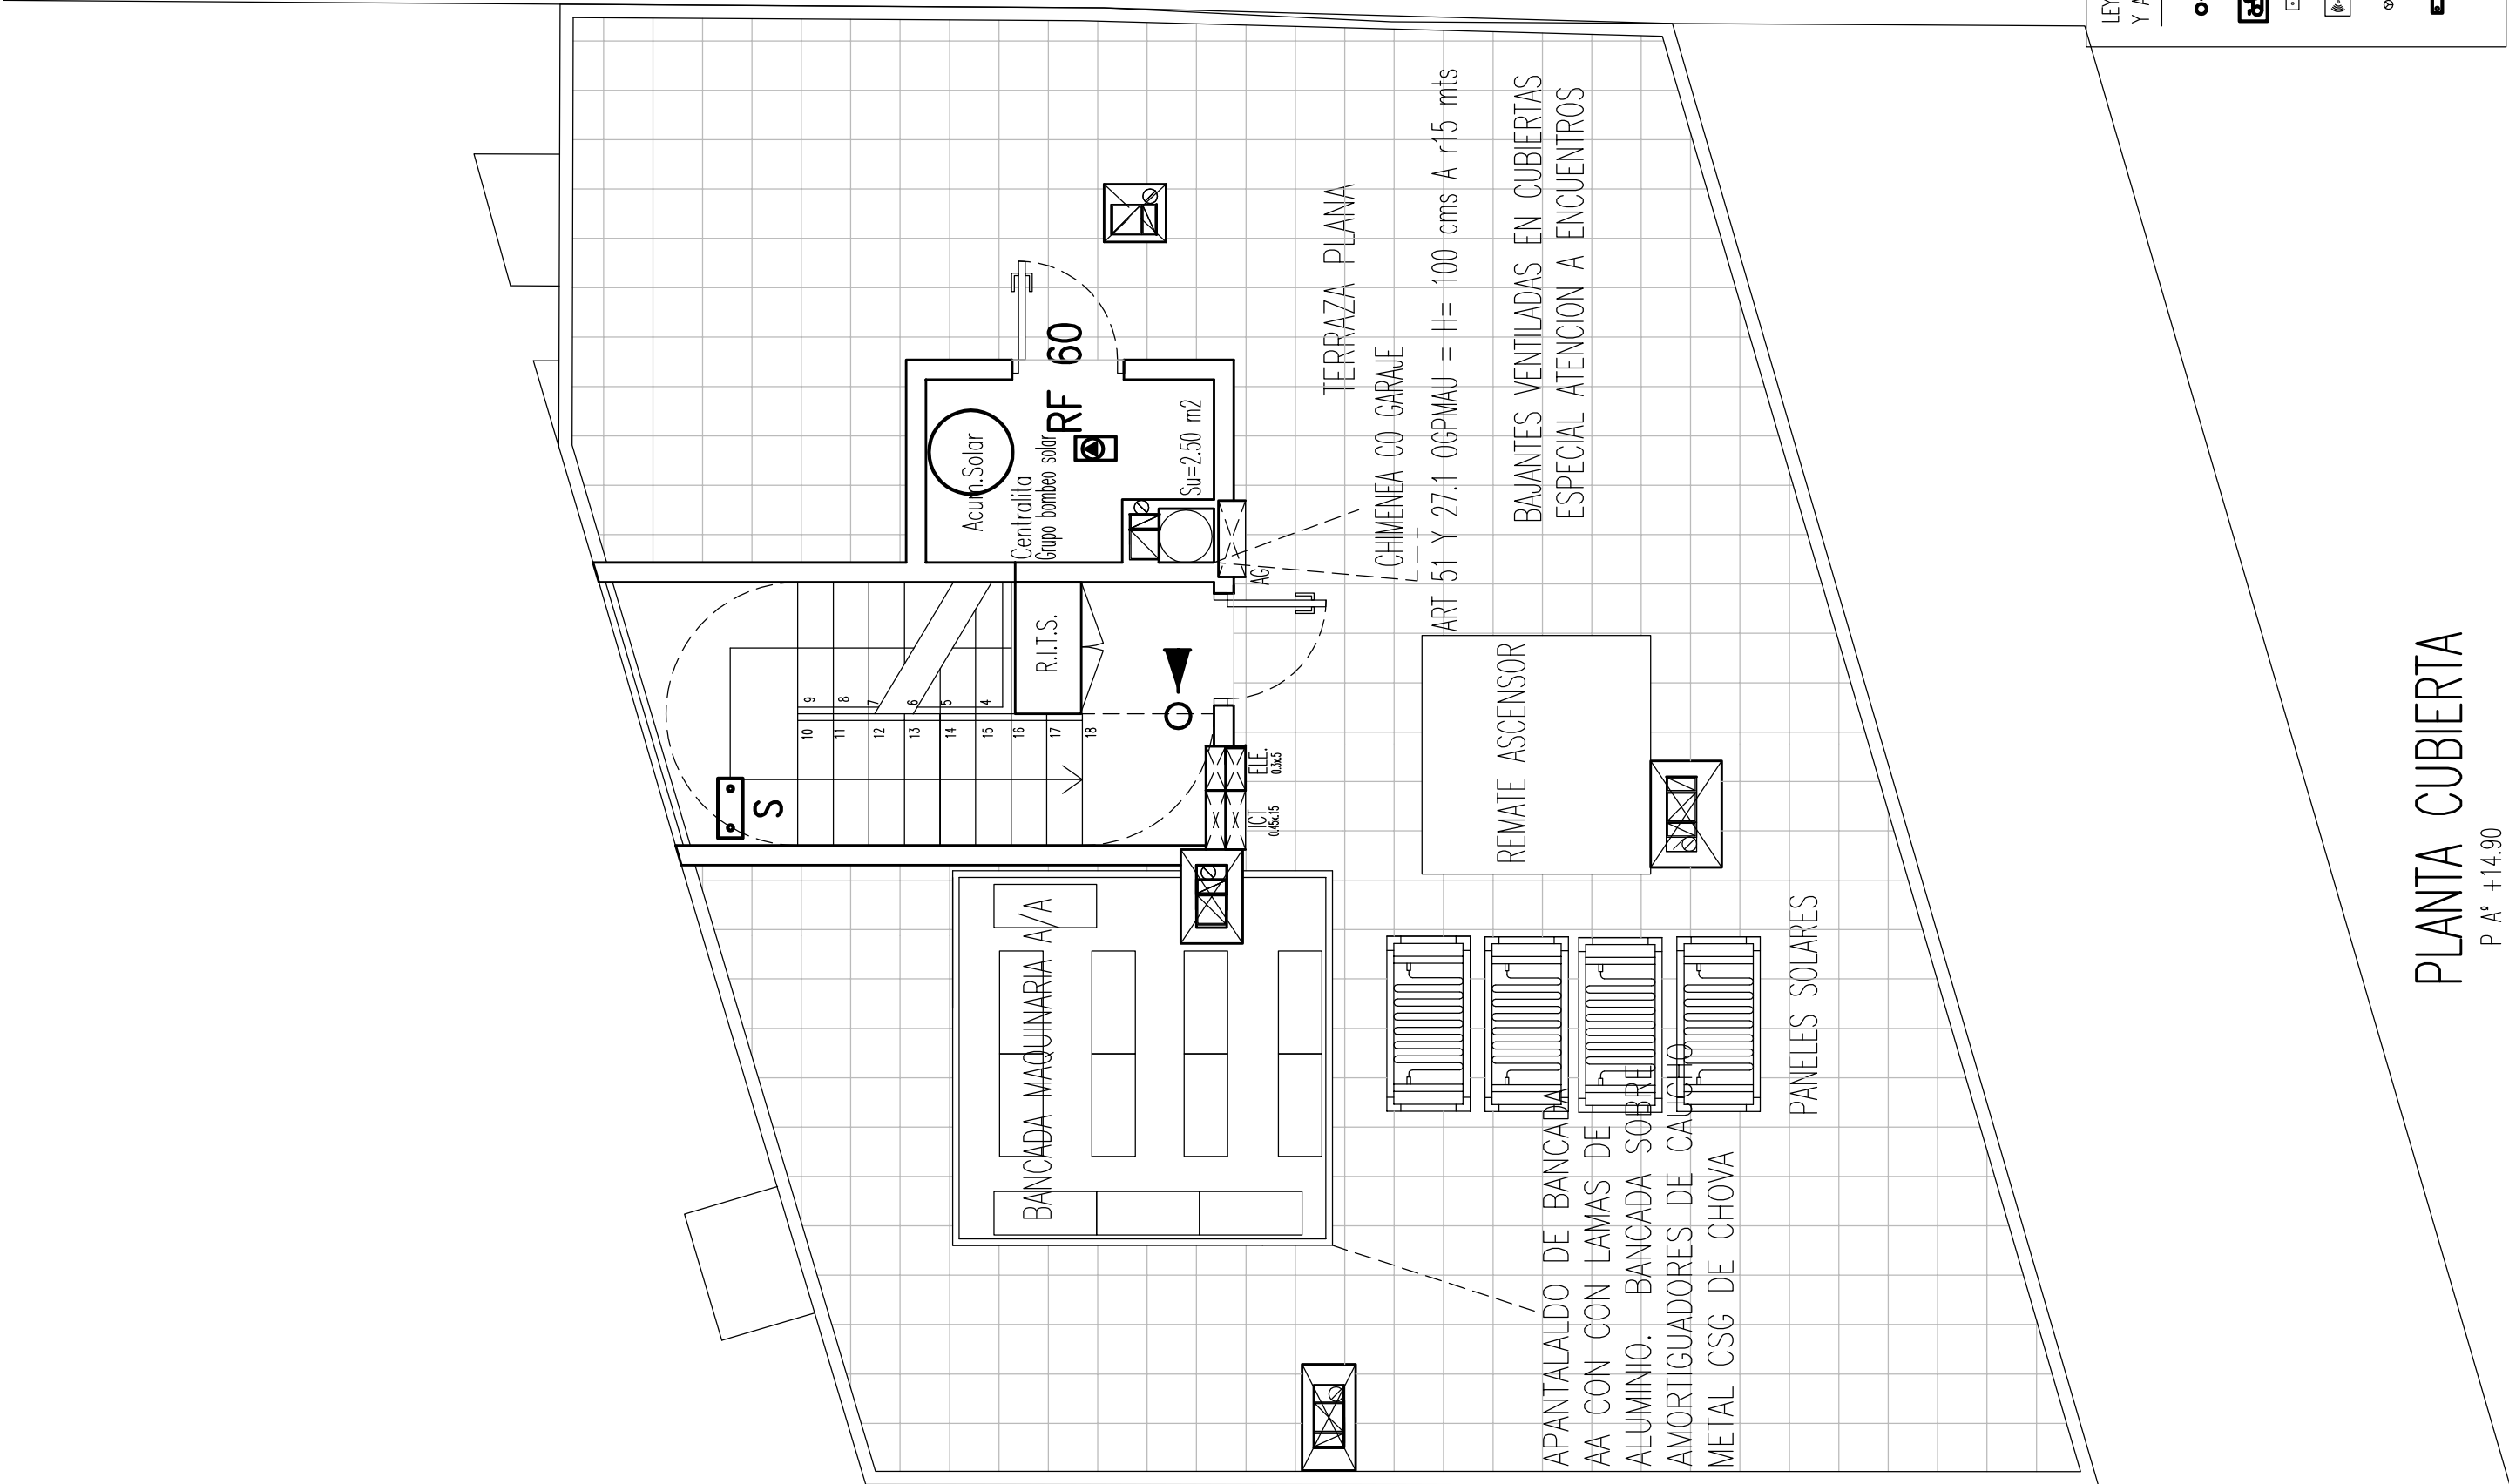

NOTA : LA DISTRIBUCION Y SUPERFICIES PUEDEN SUFRIR LIGERAS VARIACIONES EN EL TRANSCURSO DEL PROYECTO y/o OBRA



EDIFICIO DE VIVIENDAS
PROYECTO EJECUCION
CARABANGHEL - MADRID

PLANO DE MOBILIARIO, SUPERFICIES COTAS Y CPI
PLANTA CUBIERTA
ARQUITECTO
PROPIEDAD

ESCALA
FECHA
NÚMERO

1/50 AGOSTO 2006
A-04

RAFAEL CORDERO REBOLLO
arquitectura y cálculo
calle Lucches 1-3 28008 madrid
r1@arquitectos.es Tel. 91 5 47 39 - 616 377 808


PLANTA CUBIERTA

P A° +14.90

EXINTOR EN POLVO DE EFICACIA 21A-113B 15 m	EXINTOR EN POLVO DE EFICACIA 21A-113B 15 m	LUMINARIA DE EMERGENCIA DOTACION: 5 LÚMENES/M2
TRÁSTEROS EXINTOR EN POLVO DE EFICACIA 21A	TRÁSTEROS EXINTOR EN POLVO DE EFICACIA 21A	FLUJO LUMINOSO DE LAS LUMINARIAS: F>30 LÚMENES
BIE Ø25mm recorrido <25 mt.	BIE Ø25mm recorrido <25 mt.	SUELOS
PULSADOR DE ALARMA	PULSADOR DE ALARMA	PAREDES Y TECHOS
ZUMBADOR DE ALARMA	ZUMBADOR DE ALARMA	CARTEL LUMINISCENTE DE SALIDA
DETECTOR INCENDIO	DETECTOR INCENDIO	CARTEL LUMINISCENTE DE ESCALERA
SEÑALIZACIÓN DE 80 LM	SEÑALIZACIÓN DE 80 LM	CARTEL LUMINISCENTE DE
		"NO USAR EN CASO DE INCENDIO"



ALZADO POSTERIOR

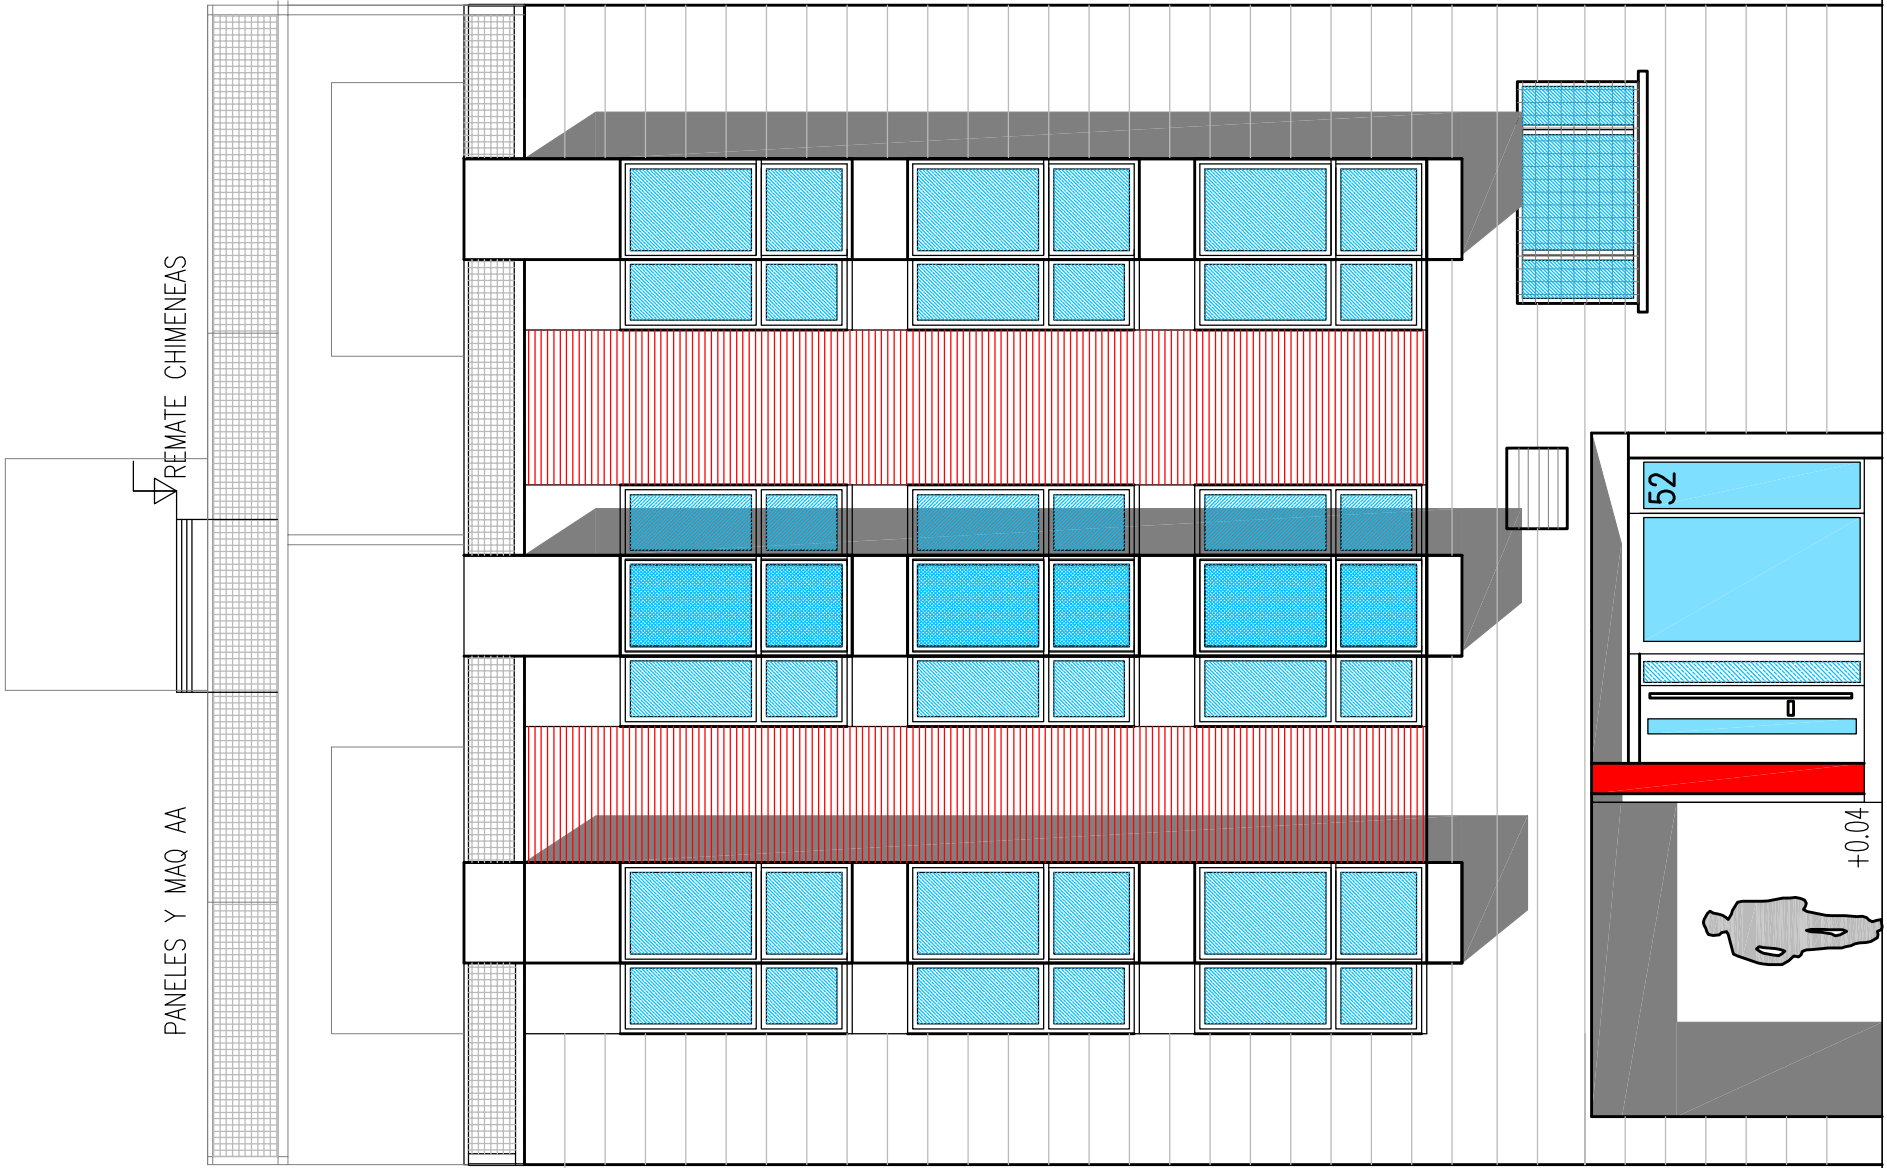

ALZADO C/ ESPINAR

PLANTA CUBIERTA
+16.05

+13.15
PLANTA ATICO

+10.30
PLANTA 3º

+7.45
PLANTA 2º

+4.60
PLANTA 1º

+1.50
PLANTA BAJA

NIVEL ACERA +0.00
-1.35

PLANTA GARAJE

0 0.50 1.00 2.00 5.00 7.50

EDIFICIO DE VIVIENDAS C/ ESPINAR 52

PROYECTO EJECUCION

CARABANCHEL - MADRID

PLANO

ALZADOS I

PRINCIPAL Y POSTERIOR

1/75 AGOSTO 2006

A-05

PROPIEDAD

NÚMERO

ESCALA

FECHA

PROYECTO

PROYECTO

PROYECTO

PROYECTO

PROYECTO

PROYECTO

PROYECTO

PROYECTO

[illegible]

13.86

+10.30

+13.15

L

MEIDANERA A CALLE ESPINAR 50

+642.4.47


+642.43

19

p 2

P 3^a

P. ATICO

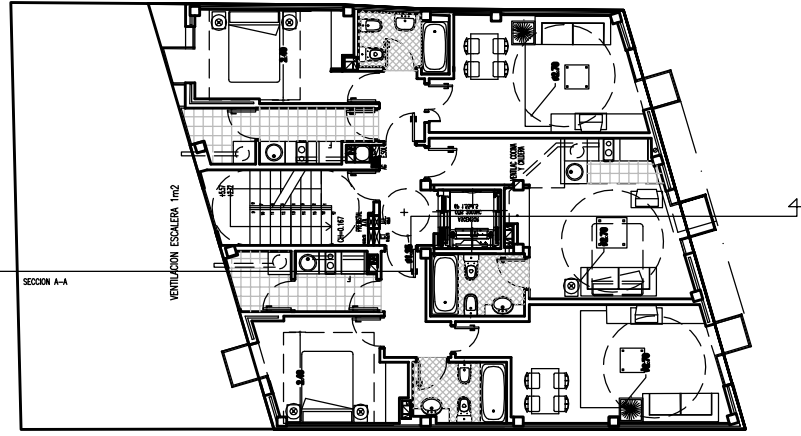

Age Group	Number of people
0-10	1.00
11-20	1.00
21-30	1.00
31-40	1.00
41-50	1.00
51-60	1.00
61-70	1.00
71-80	1.00
81-90	1.00
91-100	1.00

EDIFICIO DE VIVIENDAS
PROYECTO EJECUCION

CARABANCHEL – MADRID

PLANO	ESCALA	FECHA	NÚMERO
-------	--------	-------	--------

ALZADOS II


ARQUITECTO	ARQUITECTO	PROPIEDAD

PROPIEDAD

RAFAEL CORDERO REBOLLO · **FERNANDO MARTÍN VEGUE TARIN**
GESTION PROMOCIONAL BÉTICO XI SL

arquitectura y cálculo · calle Loeches 1-3 Oficina 1-3. 28008 Madrid. rrf@queredes Tel. 91 5 47 47 39 - 616 377 808

RAFAEL CORDERO REBOLLO .
arquitectura y calculo
calle Leeches 1-3. 28008 madrid.
Tel. 91 5 4747 39 - 616 377 808
r1@arquiredes

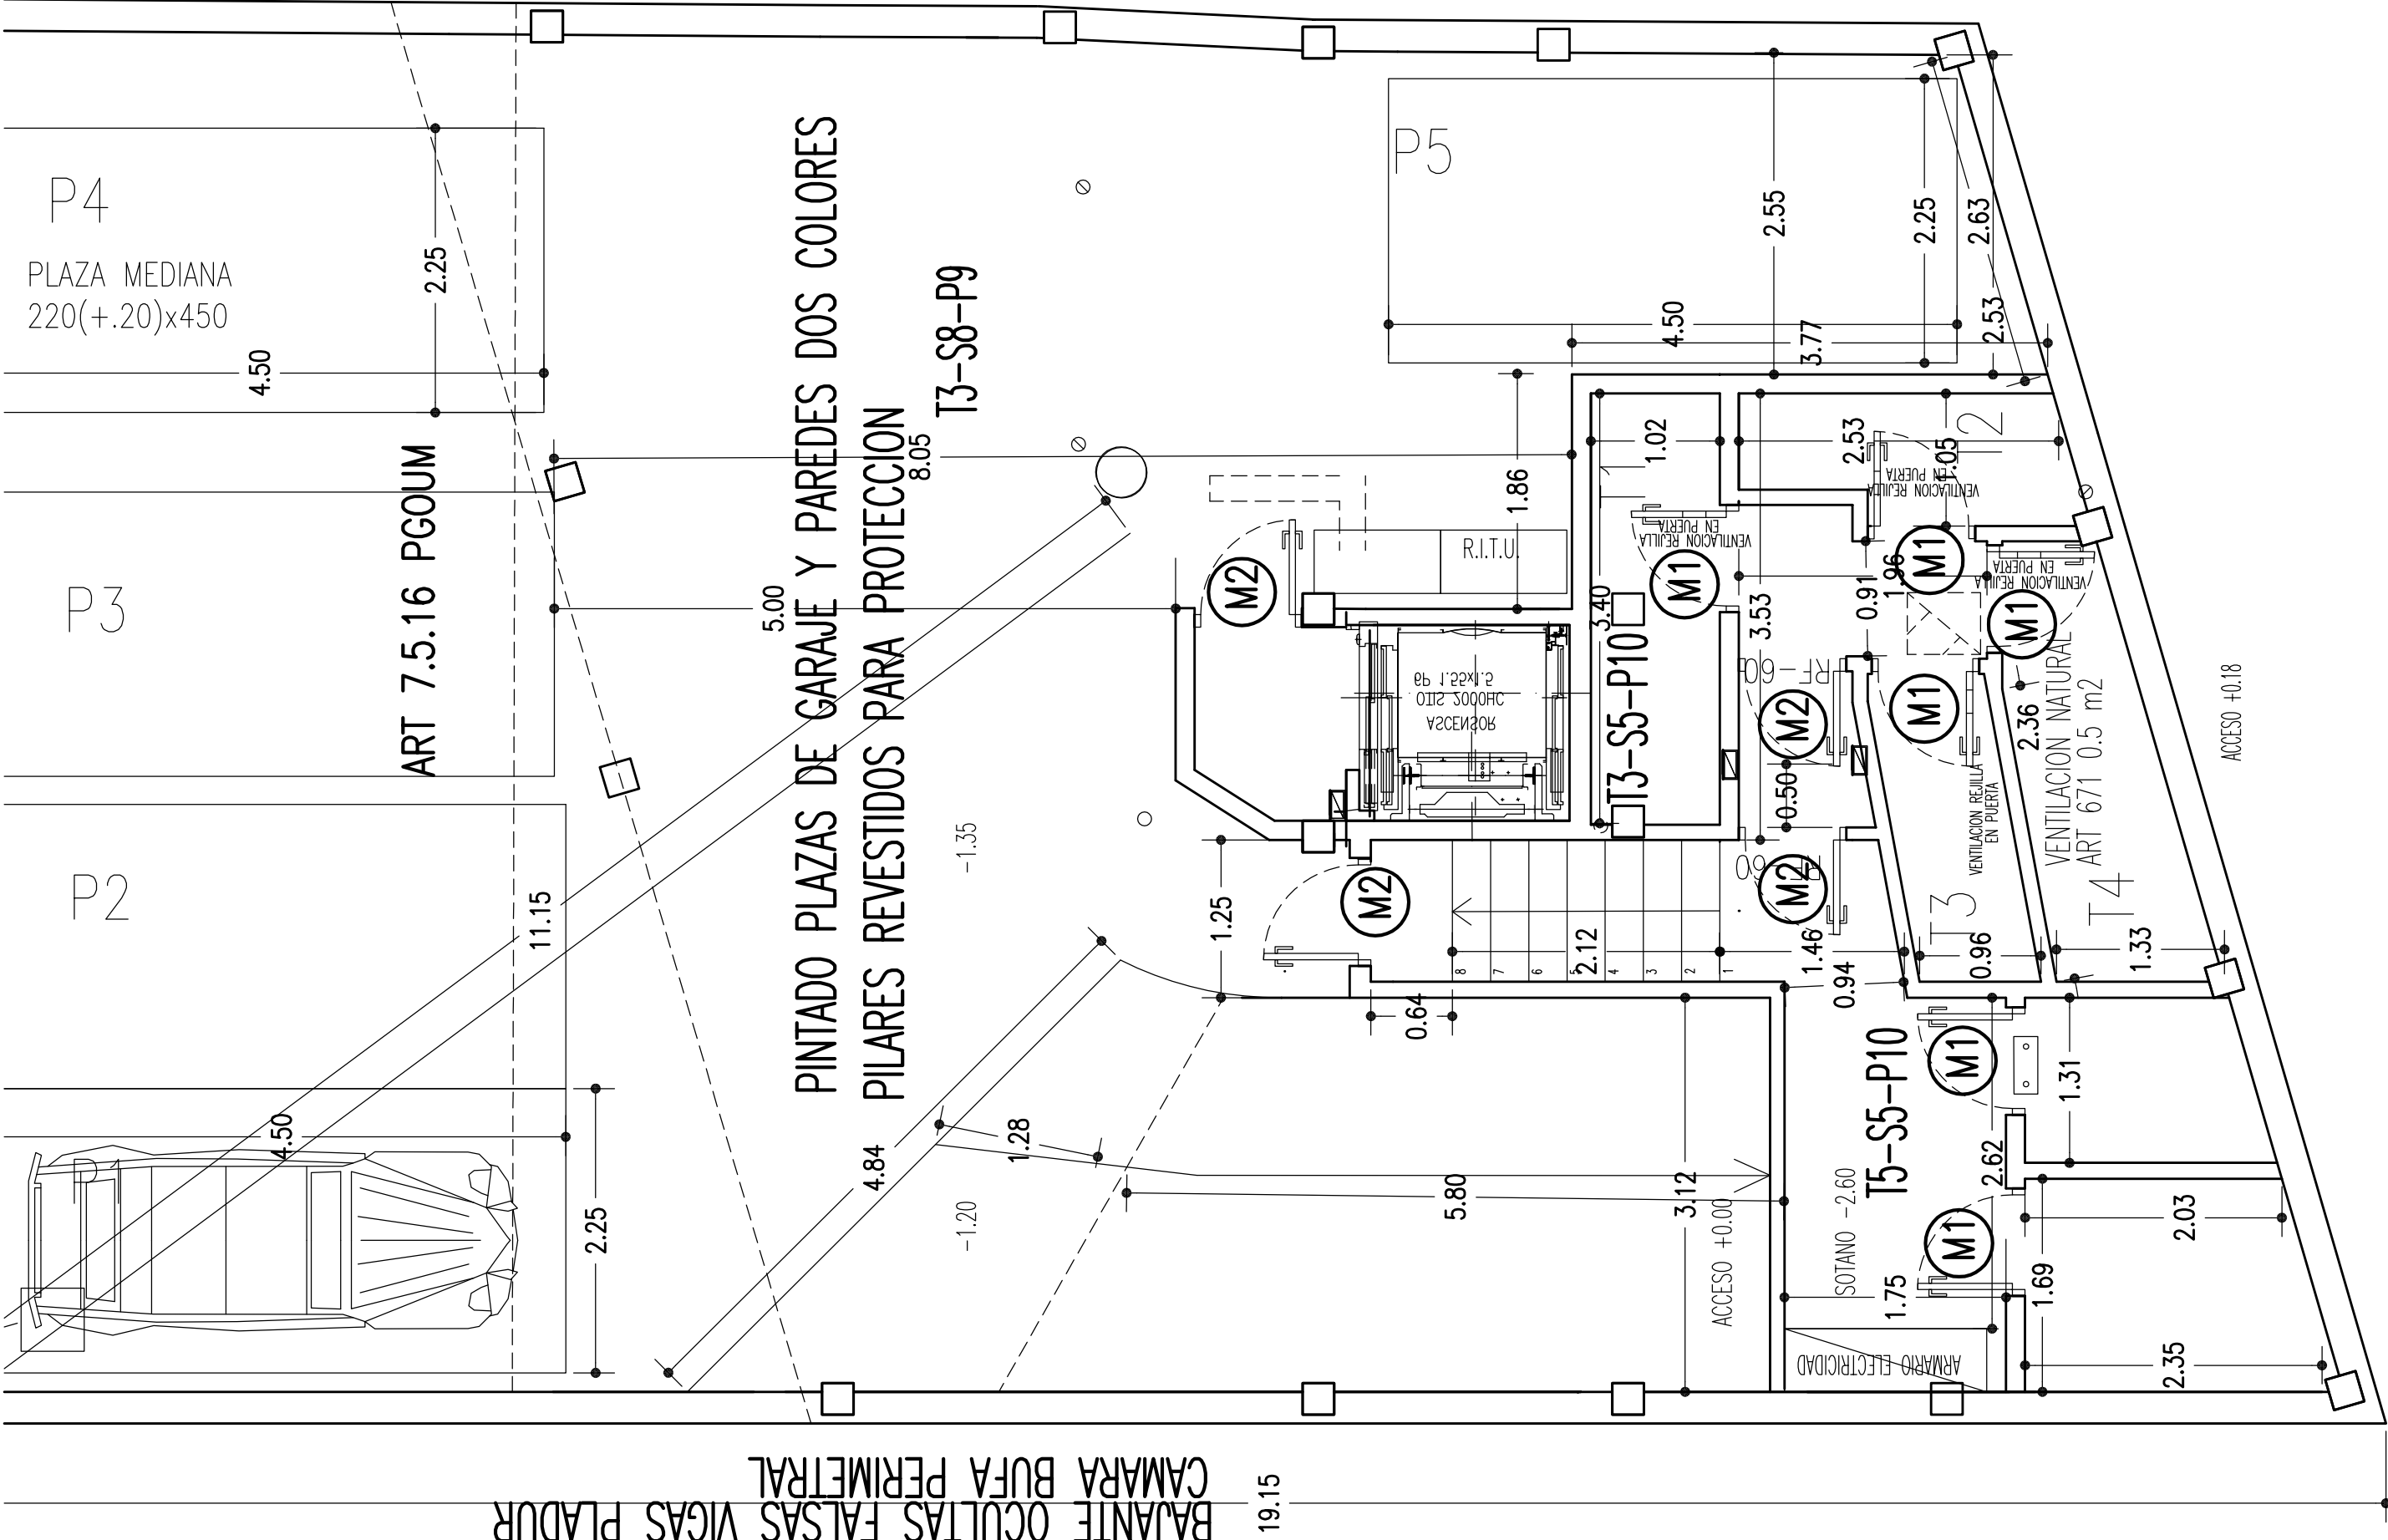

BAJANTE OCULTAS FALSAS PLADUR
CAMARA BUFA PERIMETRAL

VENTILACION FORZADA art 7.5.15
2 extractores
HASTA CUBIERTA
7 renovaciones hora
CHIMENEA ø400mm

- P1 : PARED ACABADO PINTURA GOTELE/JUSA
P2 : PARED ALICATADO GRES 1" CALIDAD DOS COLORES DE LCV CENERA
P3 : PARED ALICATADO GRES 1" CALIDAD LCV CENERA
P4 : PINTURA PIEDRA EXTERIOR SOBRE HORMIGON
P5 : PINTURA TEXTURGLASS COLOR
P6 : ALICATADO PLAUQUETA 20x20 SENCILLO
P7 : APLACADO MARMOL
P8 : ACABADO MONOCAPA SEGUN DETALLE DF
P9 : PINTURA SOBRE HORMIGON
P10 : (POSIBLE ACABADO HIDROFUGO O CAMARA BUFA)
P11 : MURO MEDIANERIA LADRILLO + MONOCAPA +ALBARDILLA
P12 : ACABADO MONOCAPAO LCV SEGUN ZONAS
S1 : SUELO TARMA FLOTANTE TIPO CLIP CON LAMINA ANTI-IMPACTO Y CAPA AUTOMANTELANTE
S2 : SUELO GRES 1" CALIDAD ANTIDESLIZANTE INC RODAPIE
S3 : SUELO BALDOSA EXTERIOR ANTIDESLIZANTE INC RODAPIE
S4 : SUELO BALDOSA MARMOL INC RODAPIE
S5 : SUELO BALDOSA TERRAZO INC RODAPIE
S6 : SUELO BALDOSA HIDRAULICA EXT. INC RODAPIE
S7 : HORMIGON IMPRESO COLOR Y HUELLA SEGUN DF
S8 : SOLERA HORMIGON PULIDO COLOR Y PINTADO PLAZAS
T1 : TECHO GUARNECIDO, ENLUCIDO Y PINTADO TEMPLE
T2 : TECHO PLADUR PINTADO TEMPLE
T3 : ENFOSCADO Y PINTADO PLASTICO
T4 : FALSO TECHO EXTERIORES PLADUR NR PINTADO EXTERIORES
T6 : FALSO TECHO LAMAS METALICAS, ASIAM BAO FORJADO ROOFMATE IB
NOTA: EN TODO EL ESPACIO QUE CUBRE ESPACIOS COMUNES O EN LAS ZONAS QUE EL FORJADO ES EXTERIOR(TERRAZAS) SE COLOCARA UN AISLANTE ROOFMATE DE 2 cms
E1 : ESCALERA ZANCA METALICA Y Peldaño MADERA
E2 : AISLAMIENTO ROOF-MATE E IMPERMEABILIZACION
E3 : TEJA CERAMICA AUTOVENTILADA
E4 : PINTURA BAO ALERO DE HORMIGON
E6 :VIDEOPORTERO
E7 :BUTONES
EB :MARCACION DE PLANTAS Y PUERTAS DF

COLECTORES OCULTOS FALSAS VIGAS PLADUR

VENTILACION NATURAL art 103
1m2/40m2 ≈0.25 m2
PILLO 50x50 cm

BAJANTE OCULTAS FALSAS VIGAS PLADUR
CAMARA BUFA PERIMETRAL

PINTADO PLAZAS DE GARAJE Y PAREDES DOS COLORES
PILARES REVESTIDOS PARA PROTECCION
8.05
T3-S8-P9

COLECTORES OCULTOS FALSAS VIGAS PLADUR



EDIFICIO DE VIVIENDAS C/ ESPINAR 52
PROYECTO EJECUCION
CARABANCHEL - MADRID
PLANO
PLANO DE PLANTA - COTAS Y MEMORIAS
PLANTA GARAJE
1/50 1/75 AGOSTO 2006 **A-07**
ESCALA FECHA
NÚMERO

ARQUITECTO
PROPIEDAD
FERNANDO MARTÍNEZ VEGUE TARIN
GESTION PROMOCIONAL BETIGO XI SL
calle Lucerna 1-3 28008 Madrid rfm@arquitectos.es Tel 91 5 47 39 - 616 377 808

MEDIANERA TRASDOSADA PLADUR PLANTERM
SEGUN EXPOSICION, Y ANTIHUMEDAD EN BAÑOS

VENTILACION NATURAL OPI art 103
1m2/400m2 =0.25 m2
PATIO 50x50 cm
PERMANENTEMENTE ABIERTA

ARTICULO 6.7.14 PATIO
H/3 MINIMO 3 mts = 4.62

JARDINERAS

IMPERMEABILIZACION DE TERRAZAS

FONDO EDIFICABLE 12 mts

S3-P8

PATIO MINIMO

IMPERMEABILIZACION Y AISLAMIENTO DE MIRADORES

VENTILACION NATURAL
50 cm2
ART 51 Y 38 RPI

T2 WALLMATE IB
(T2+E2)-S7-P10

PUERTA PEATONAL

S8-T6-P12

FALSO TECHO LAMAS

WALLMATE IB

APERTURA AUTOMATICA
PUERTAS CON MANDO Y
LLAVE. CONECTADO CON
SEMAFORO

PELDAÑO

FALSO TECHO LAMAS

WALLMATE IB

PILAR PINTADO

ARTICULO 7.5.11.b
ACCESO ANCHO 3 mts

ARTICULO 7.5.30
ACCESO ANCHO 3 mts
ACCESO FONDO EJE 4 mts
SALIDA A CALLE DE UN SOLO CARRIL Y UN SOLO SENTIDO
DISTANCIA DE FACHADA A BORDILLO DE VIARIO 5 mts

REPOSICION DE ACERA

VENTILACION NATURAL
ART 671 0.5 m2

MURO MED M6

BANDA POREX PERIMETRAL
MURO TERMINADO MONOCAPA
ALBAROILLA REMATE - SELLADO JUNTA

MURO FACHADA M1
MURO LADRILLO +MONOC + 6 cms
POREXPAN+TABIQUE HS+ENLUCIDO
PINTADO

MEDIANERA TRASDOSADA PLADUR PLANTERM
SEGUN EXPOSICION, Y ANTIHUMEDAD EN BAÑOS

INSONORIZACION BAJANTES
Y BAÑO BAÑO CONDUCTOS
CHOVACUSTIC 22 mm

TABIQUE A ZONA COMUN M8

MURO FACHADA M1
MURO LADRILLO +MONOC + 6 cms
POREXPAN+TABIQUE HS+ENLUCIDO +
PINTADO

0 0.50 1.00 2.00 5.00 7.50

EDIFICIO DE VIVIENDAS C/ ESPINAR 52
PROYECTO EJECUCION
CARABANGHEL - MADRID



ESCALA
FECHA
NÚMERO
1/50 AGOSTO 2006 A-08

PLANO DE PLANTA - COTAS Y MEMORIAS
PLANTA BAJA

PROPIEDAD

ARQUITECTO
RAFAEL CORDERO REBOLLO
arquitectura y cálculo calle Lucerna 1-3 28008 Madrid. Tlf. 91 5 47 39 - 616 377 808

PROPIEDAD
FERNANDO MARTÍN VEGUE TARIN
GESTION PROMOCIONAL BETIGO XI SL
arquitectura y cálculo calle Lucerna 1-3 28008 Madrid. Tlf. 91 5 47 39 - 616 377 808

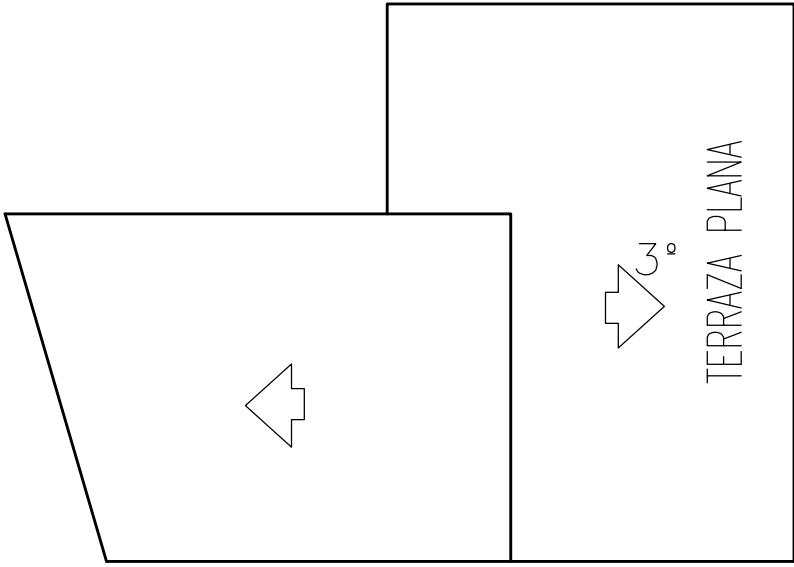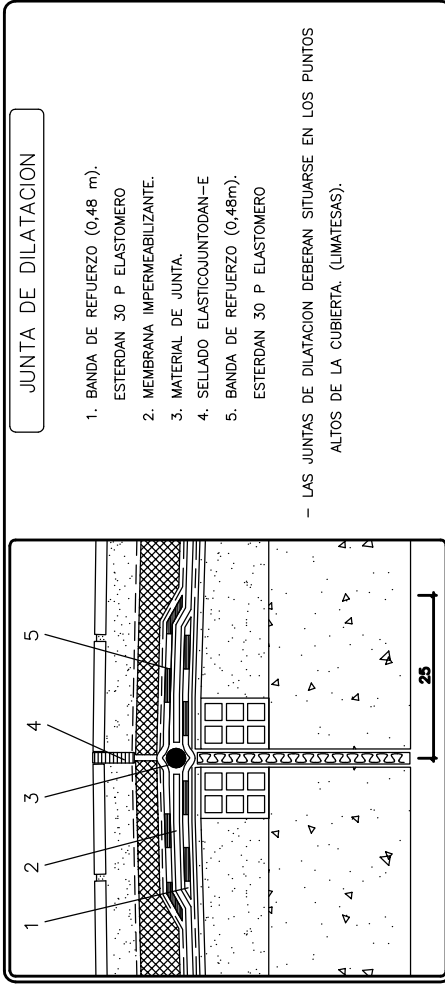

0 0.50 1.00 2.00 5.00 7.50

5.00

EDIFICIO DE VIVIENDAS
PROYECTO EJECUCION
CARABANCHEL - MADRID
PLANO
ACABADOS

C/ ESPINAR 52

ARQUITECTO

ESCALA FECHA

ARQUITECTO

1/50 AGOSTO 2006

PLANO DE CUBIERTA

NÚMERO

ACABADOS

A-11

ARQUITECTO

PROPIEDAD

RAFAEL CORDERO REBOLLO




FERNANDO MARTÍN VEGUE

arquitectos y estudio calle Leches 1-3 28008 Madrid

GESTION PROMOCIONAL BETICO XI SL

TEL 91 47 47 39 - FAX 91 377 008

Madrid

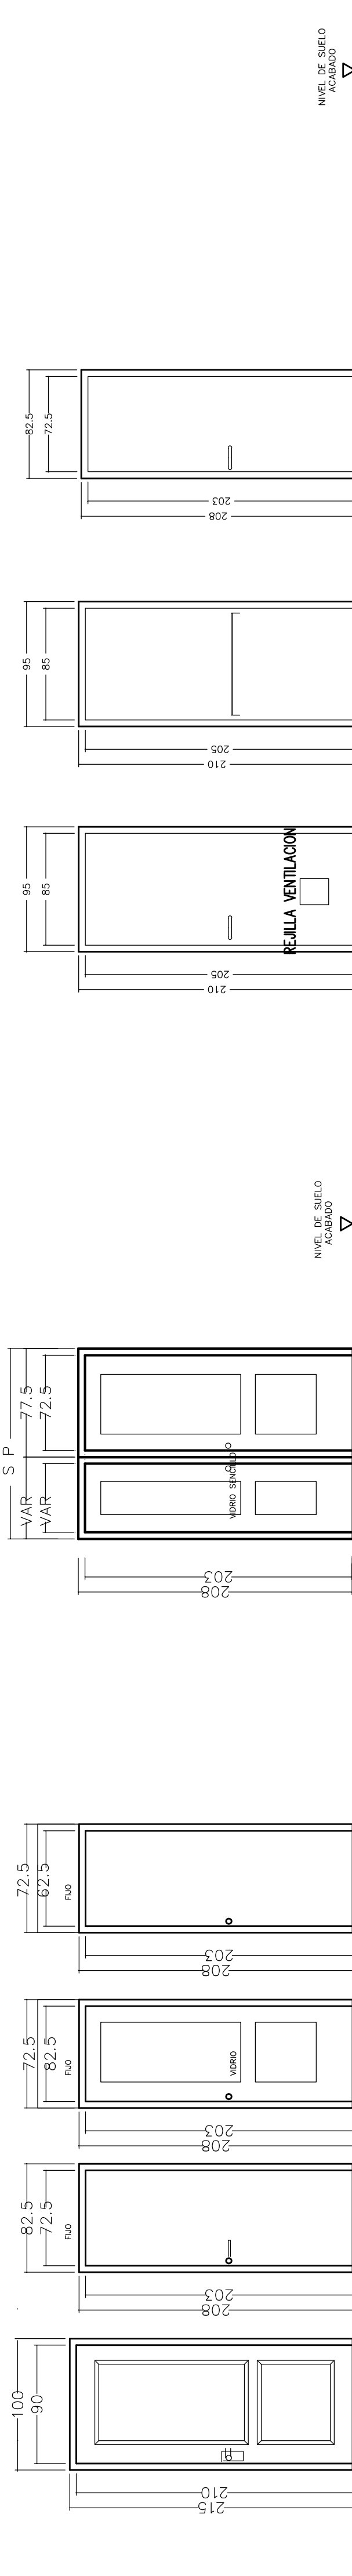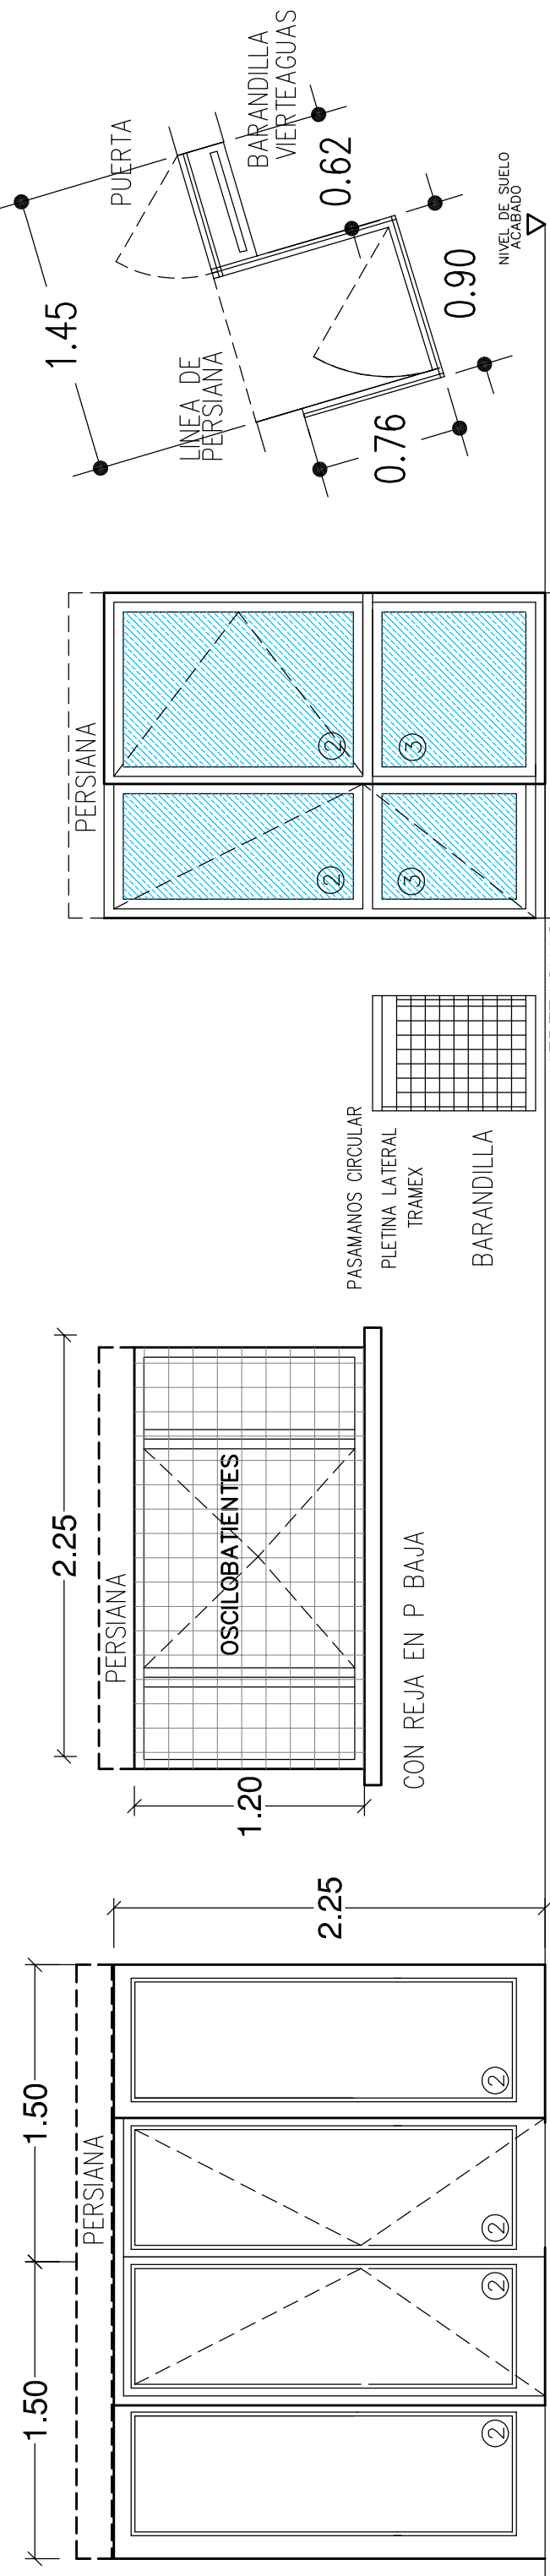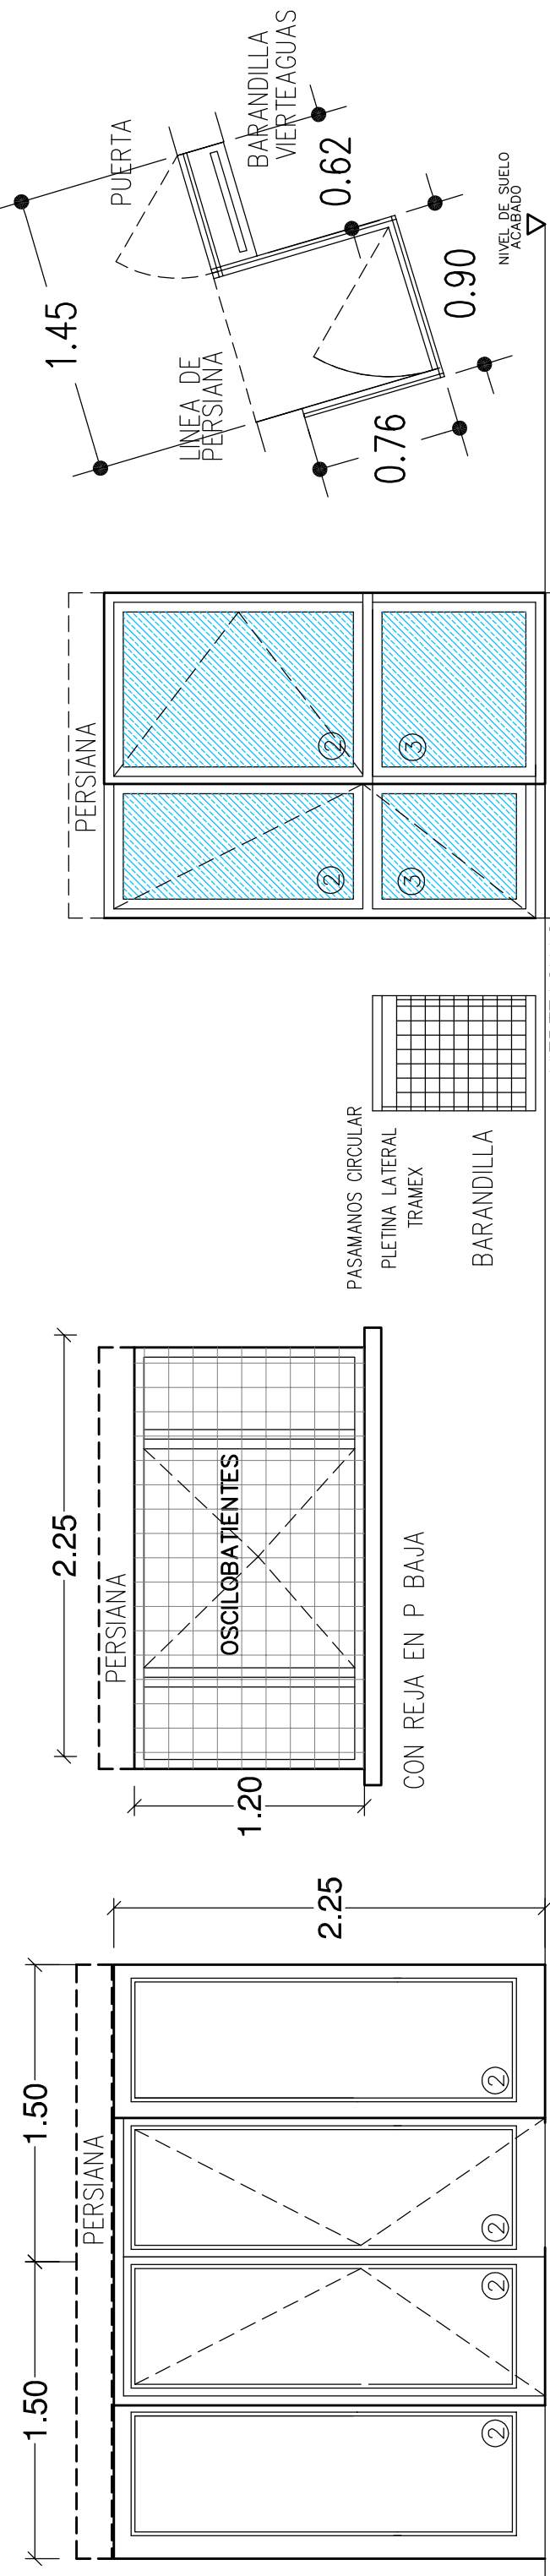










NOTA:















LAS DIMENSIONES SE ADAPTARAN A LA OBRA.

EN BARANDILLAS Y PASAMANOS TANTO DE ESCALERAS COMO DE BALCONES Y TERRAZAS LA SEPARACION MAXIMA DEL LINEA DE INCLINACION SERA DE 50 CM. EN LAS BARRAS DE PROTECCION DE LOS PASADIZOS EL ESPACIO ENTRE SI NO PERMITIRA EL PASEO DE UNA ESFERA DE 100 MM DE DIAMETRO.

CUANDO LA ALTURA DE UN HUECO SEA MAYOR QUE 550 mm DE CADA SERA QUE LA ALTURA DE UN HUECO SEA MAYOR QUE 6000 mm LA ALTURA DE LA BARANDILLA SERA CONOMINIMO DE 1100 mm


ARTICULO SU 1 Aportado 3 DE OTE-SU)

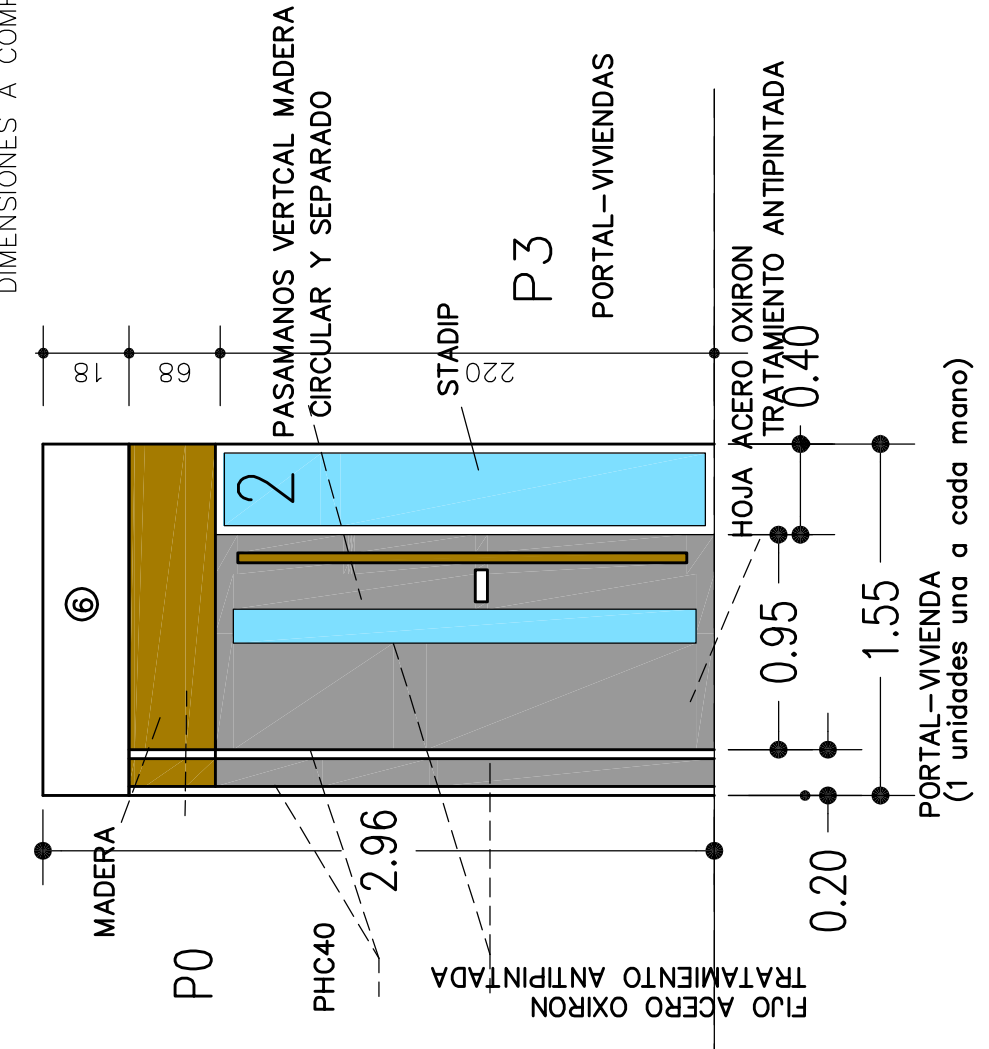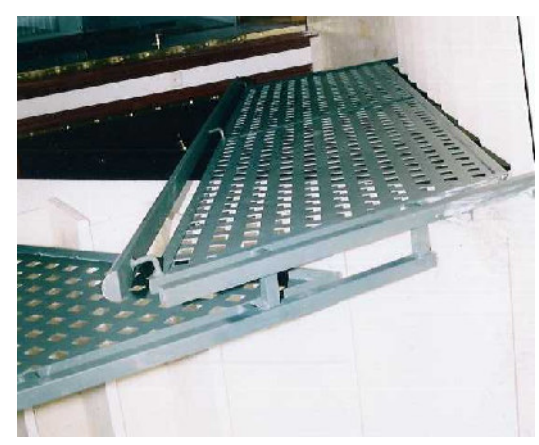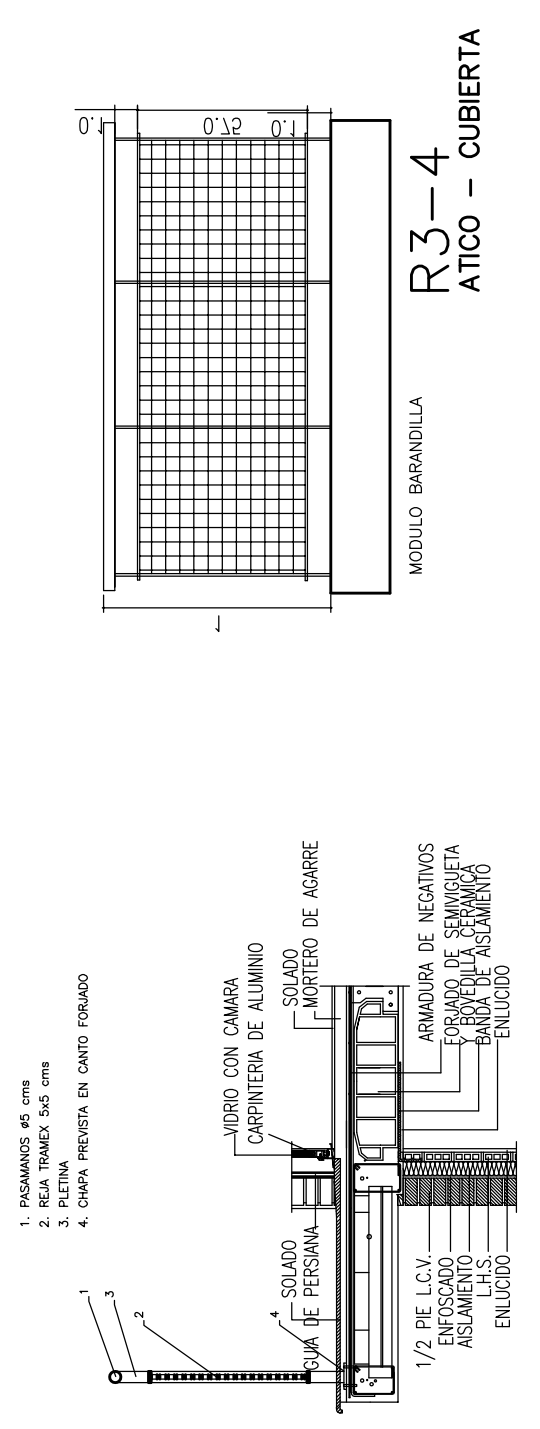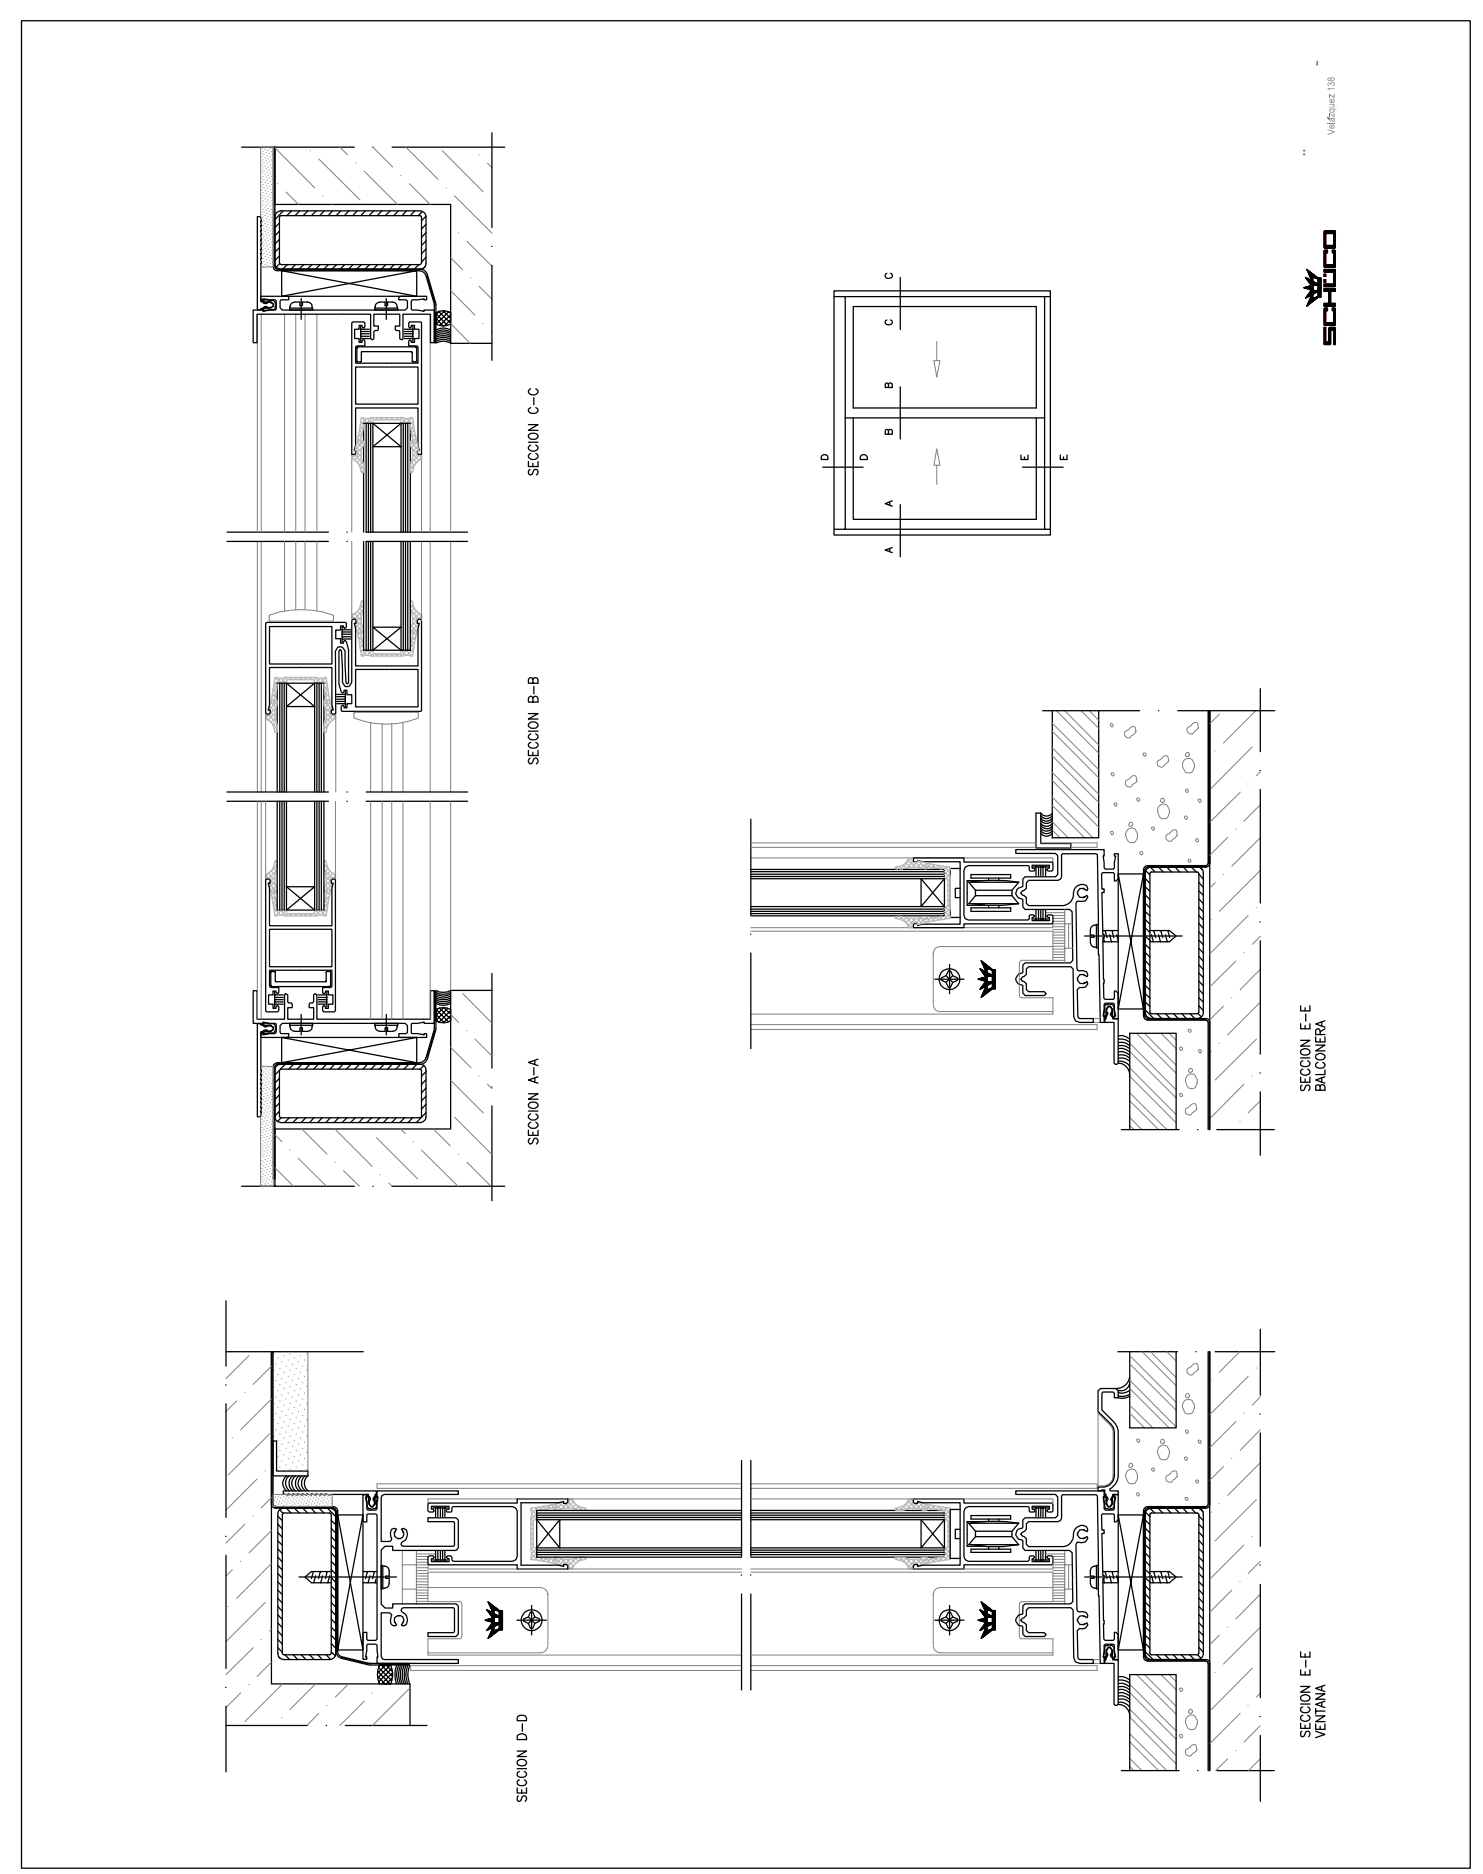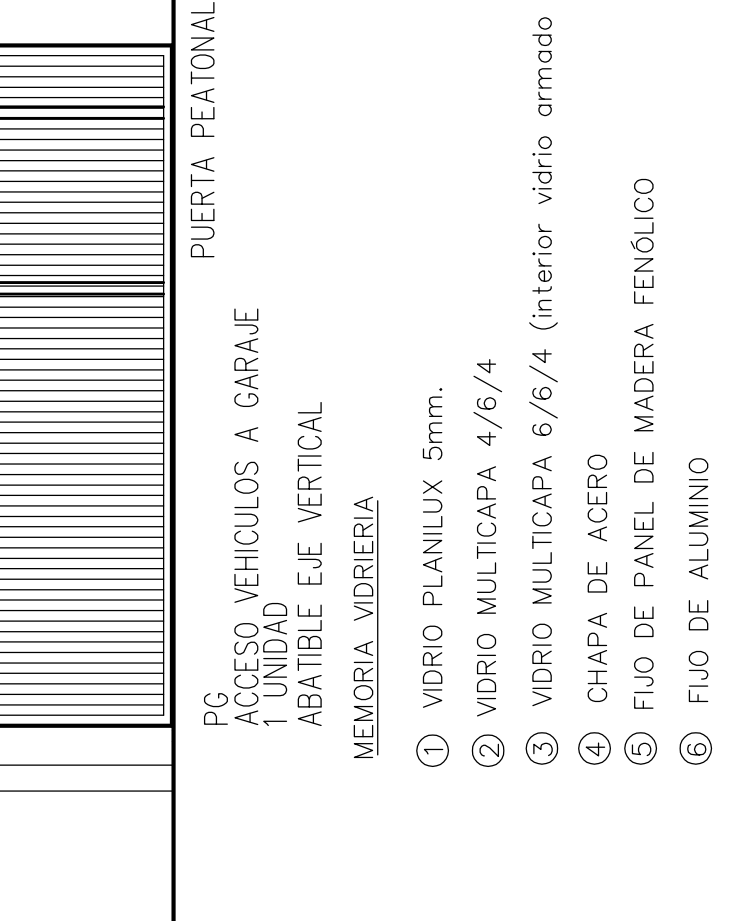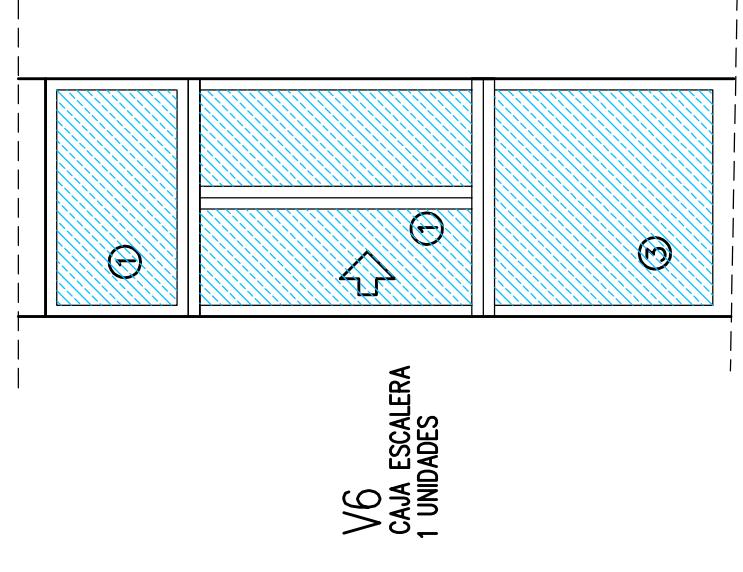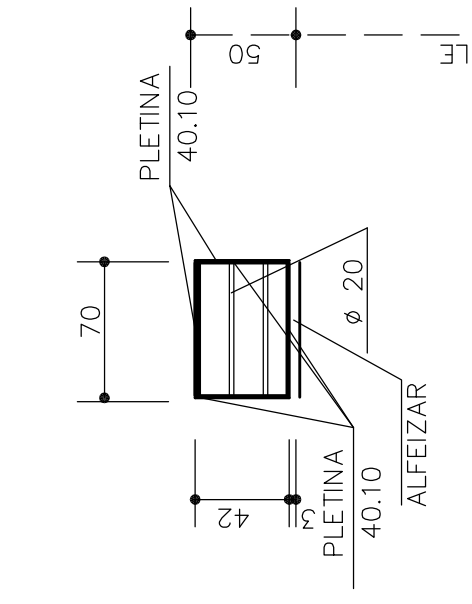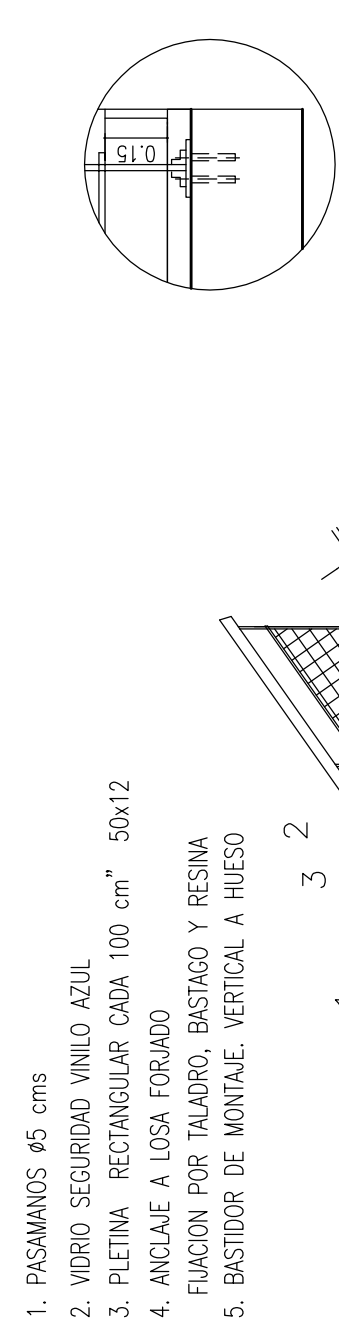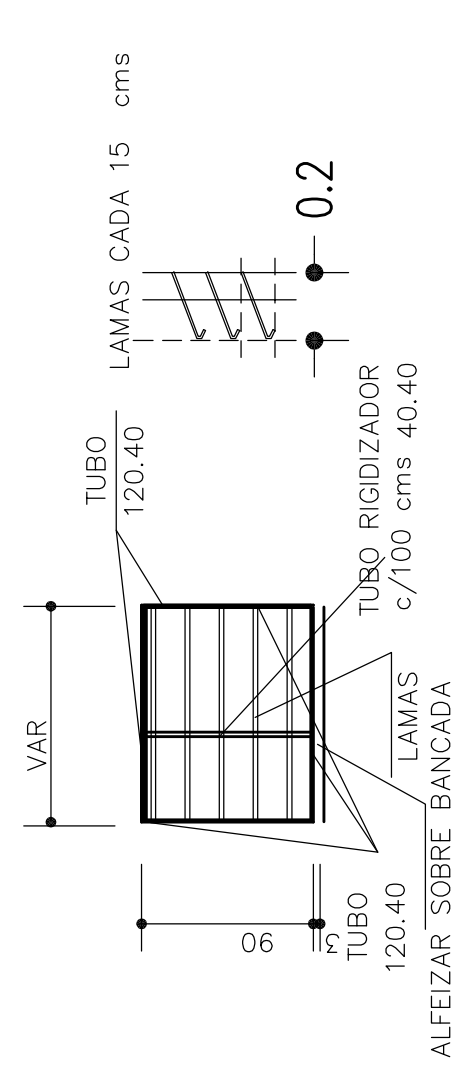

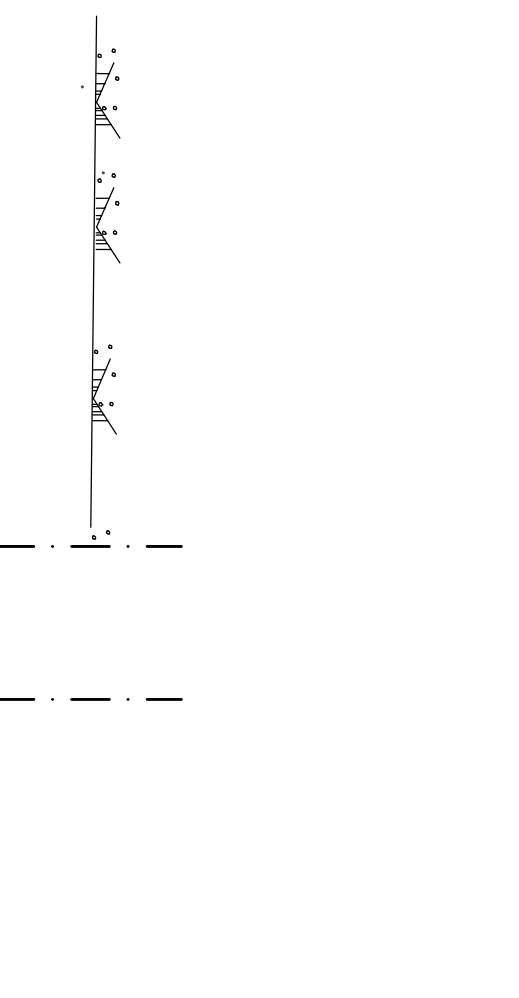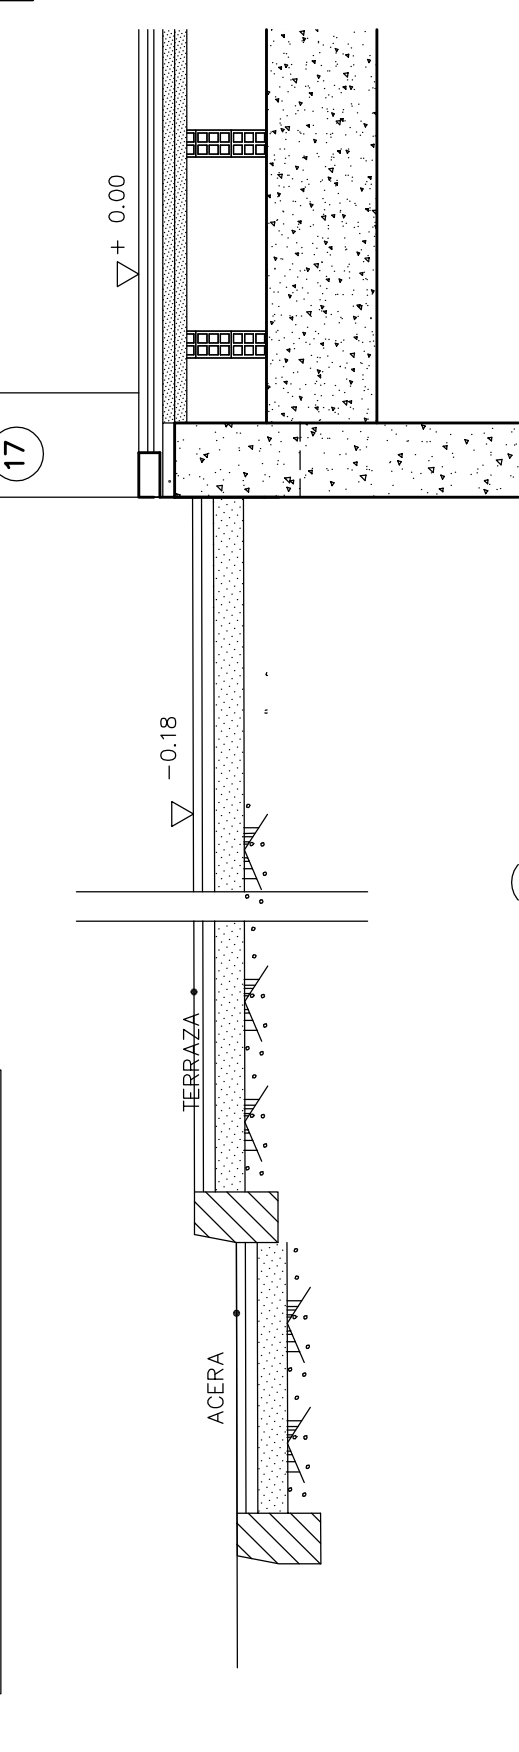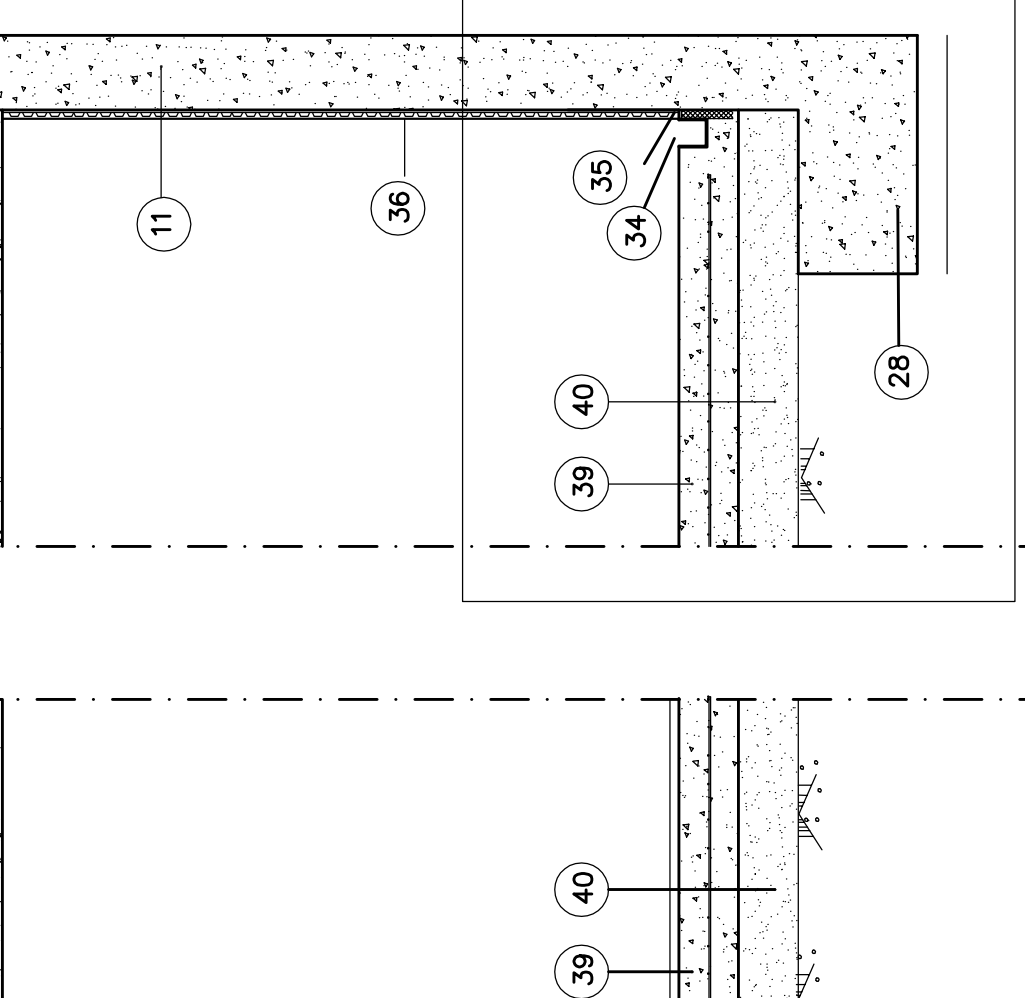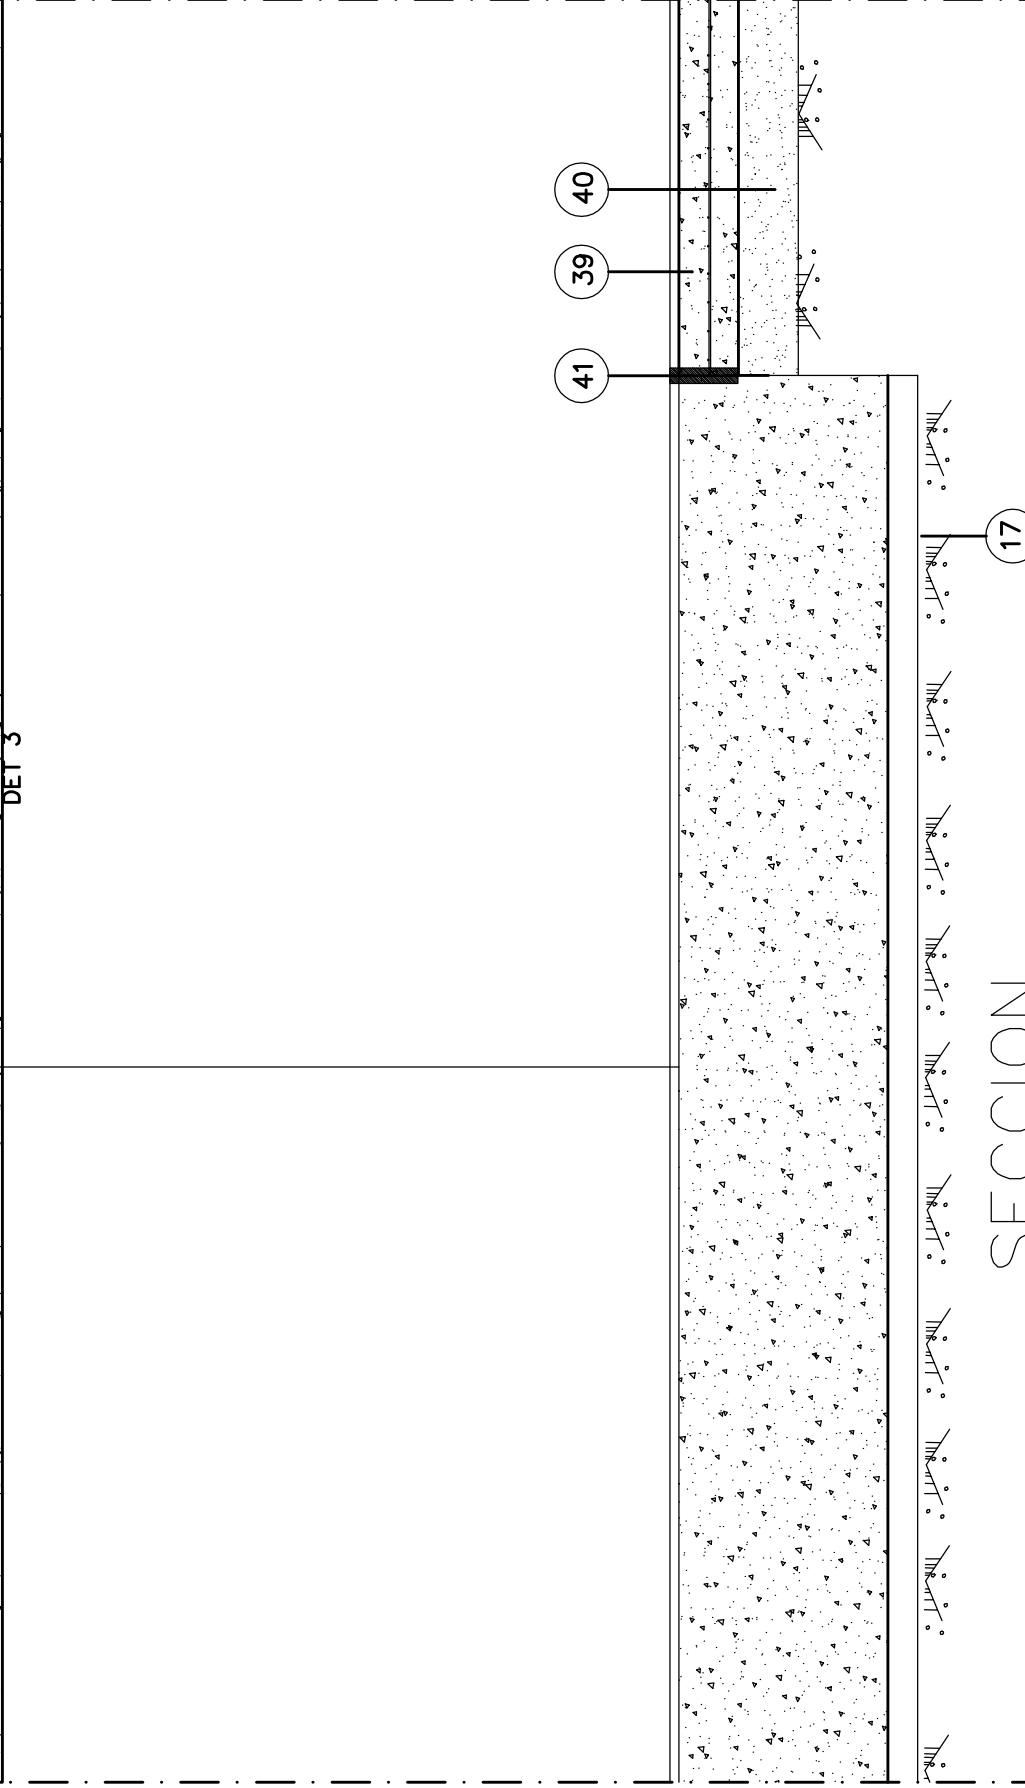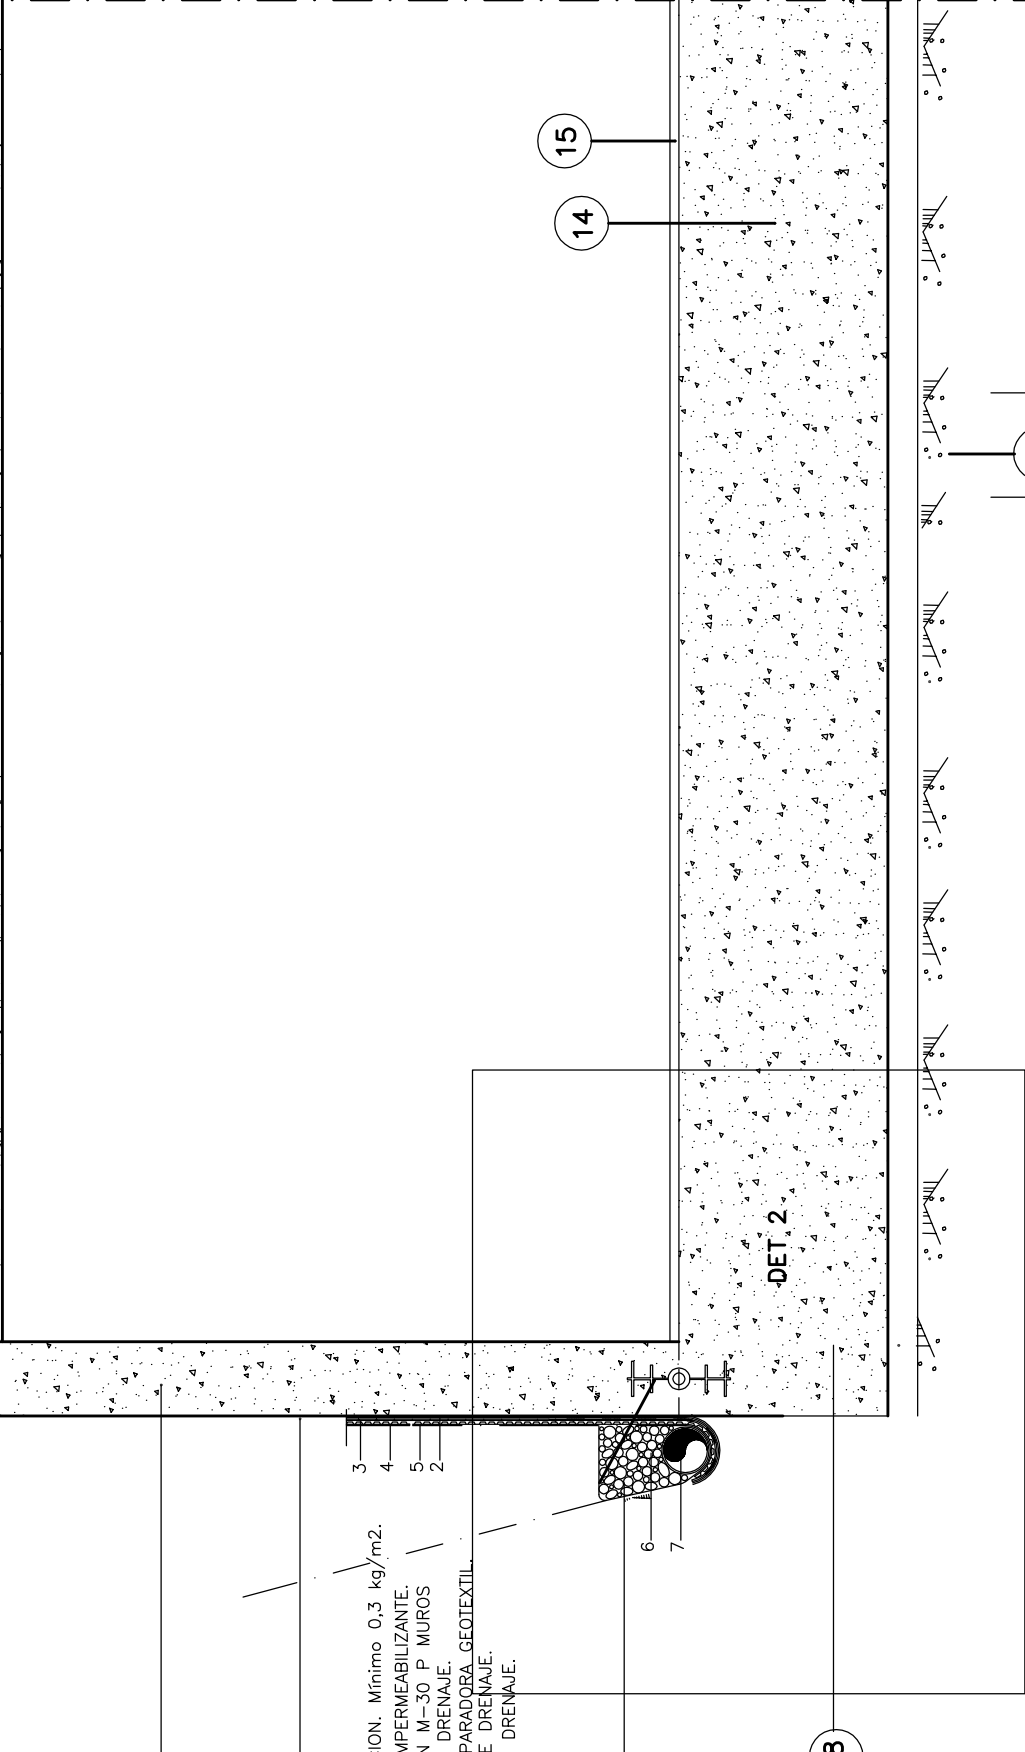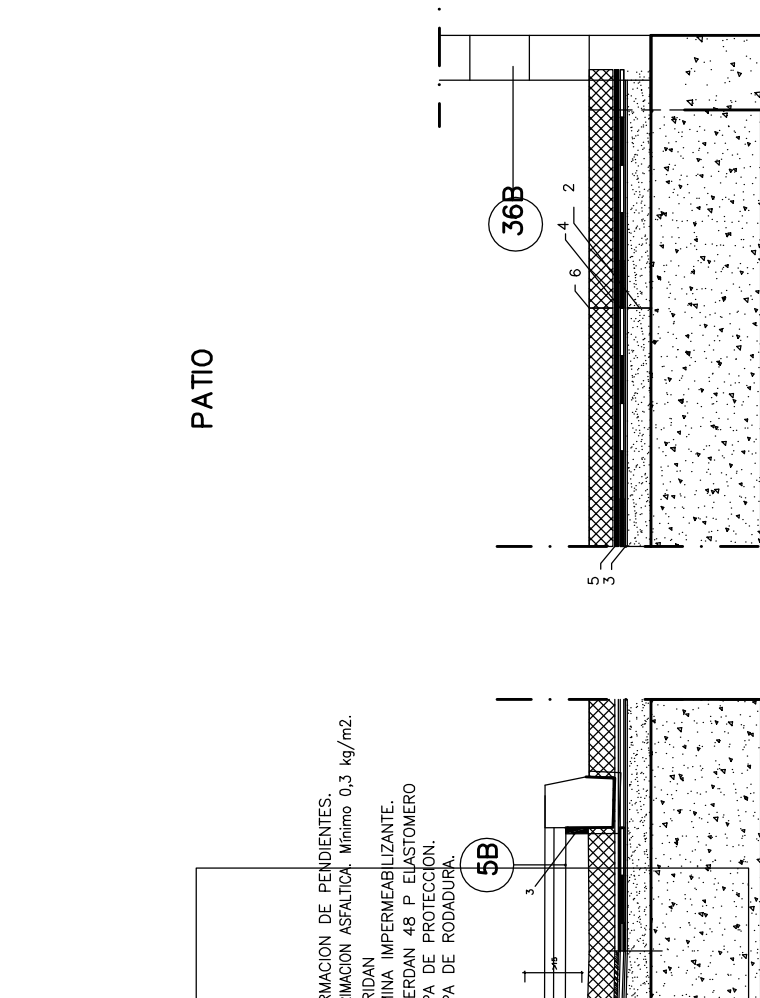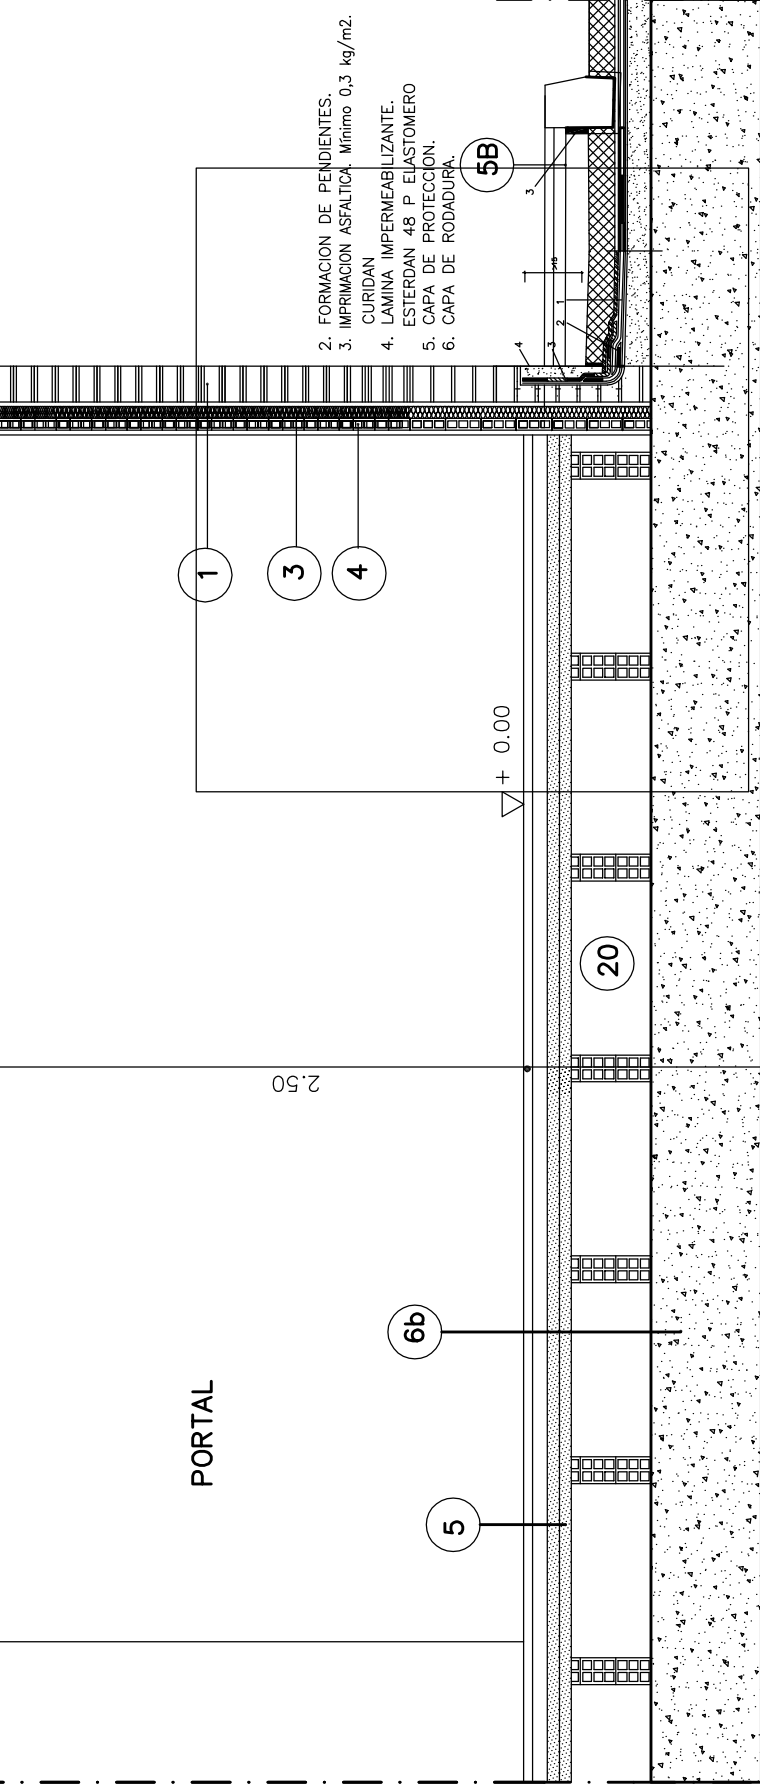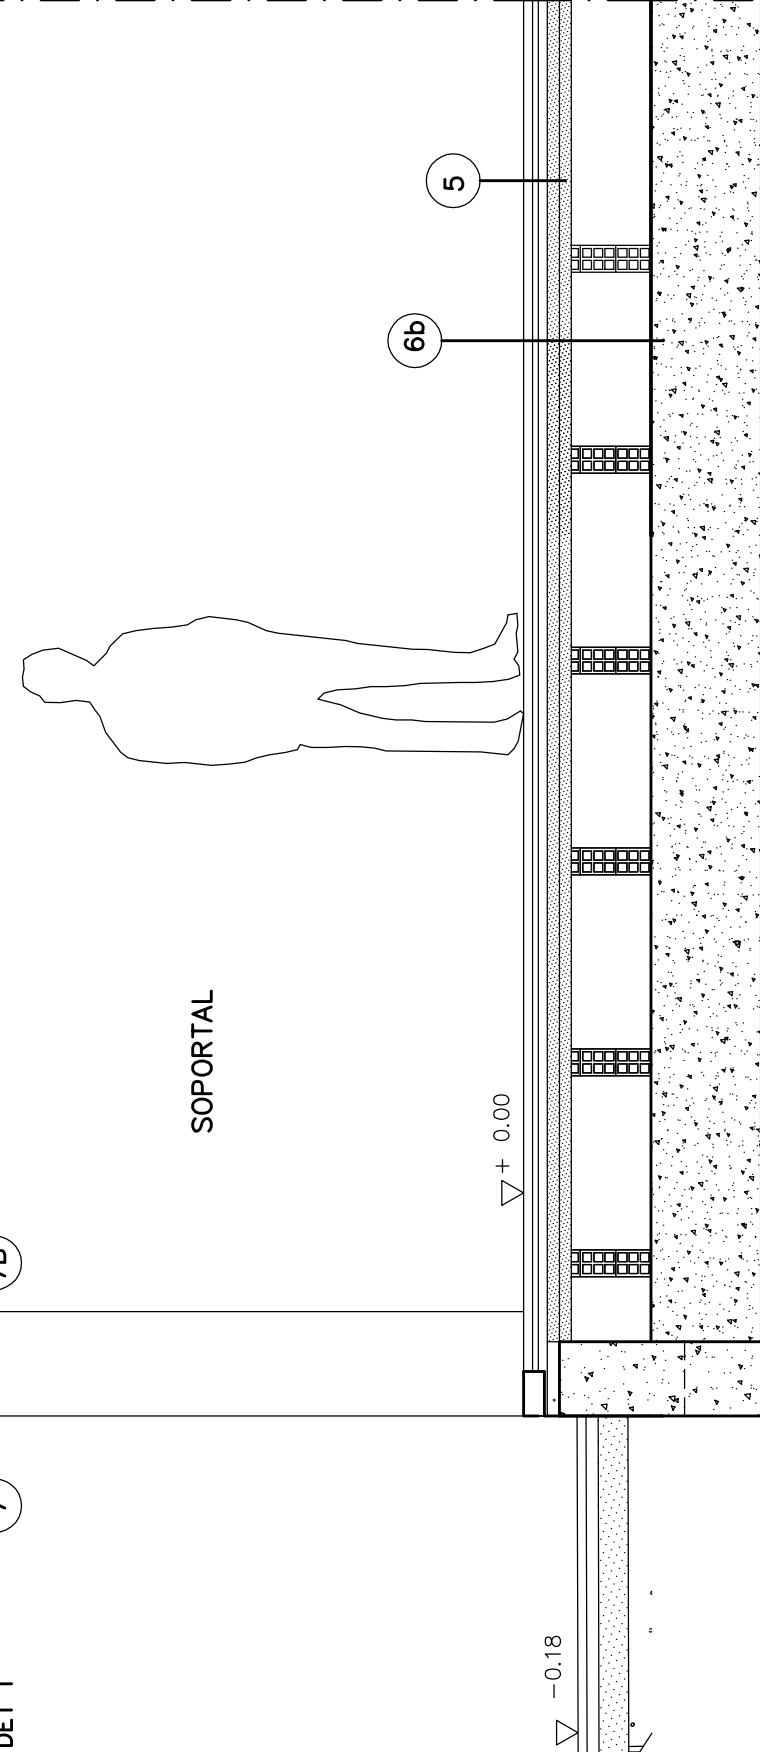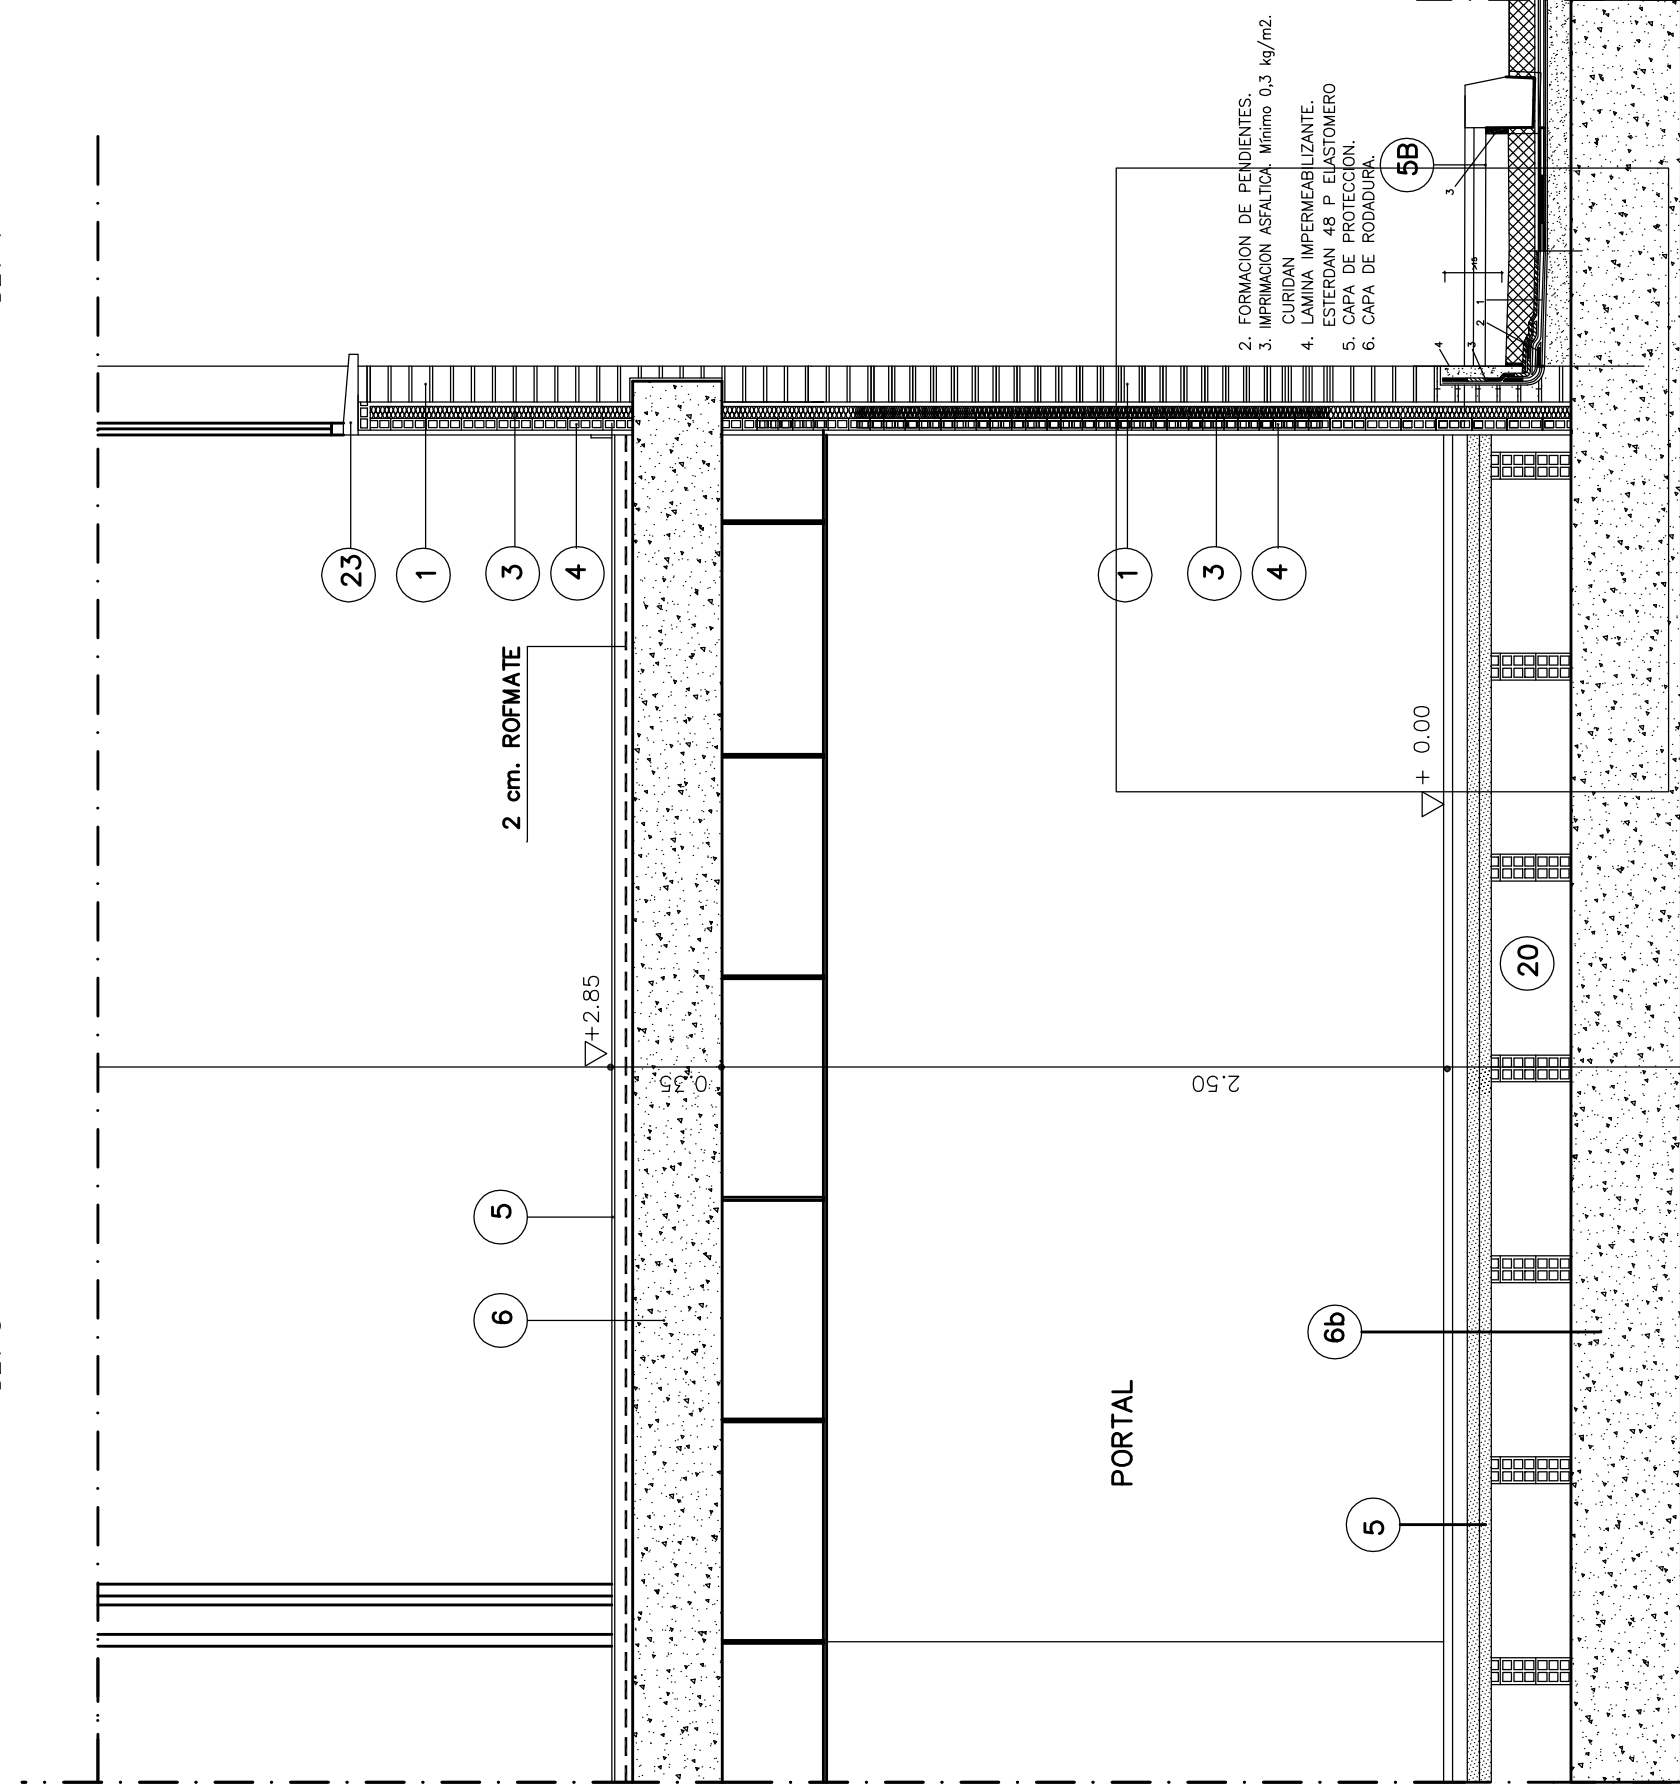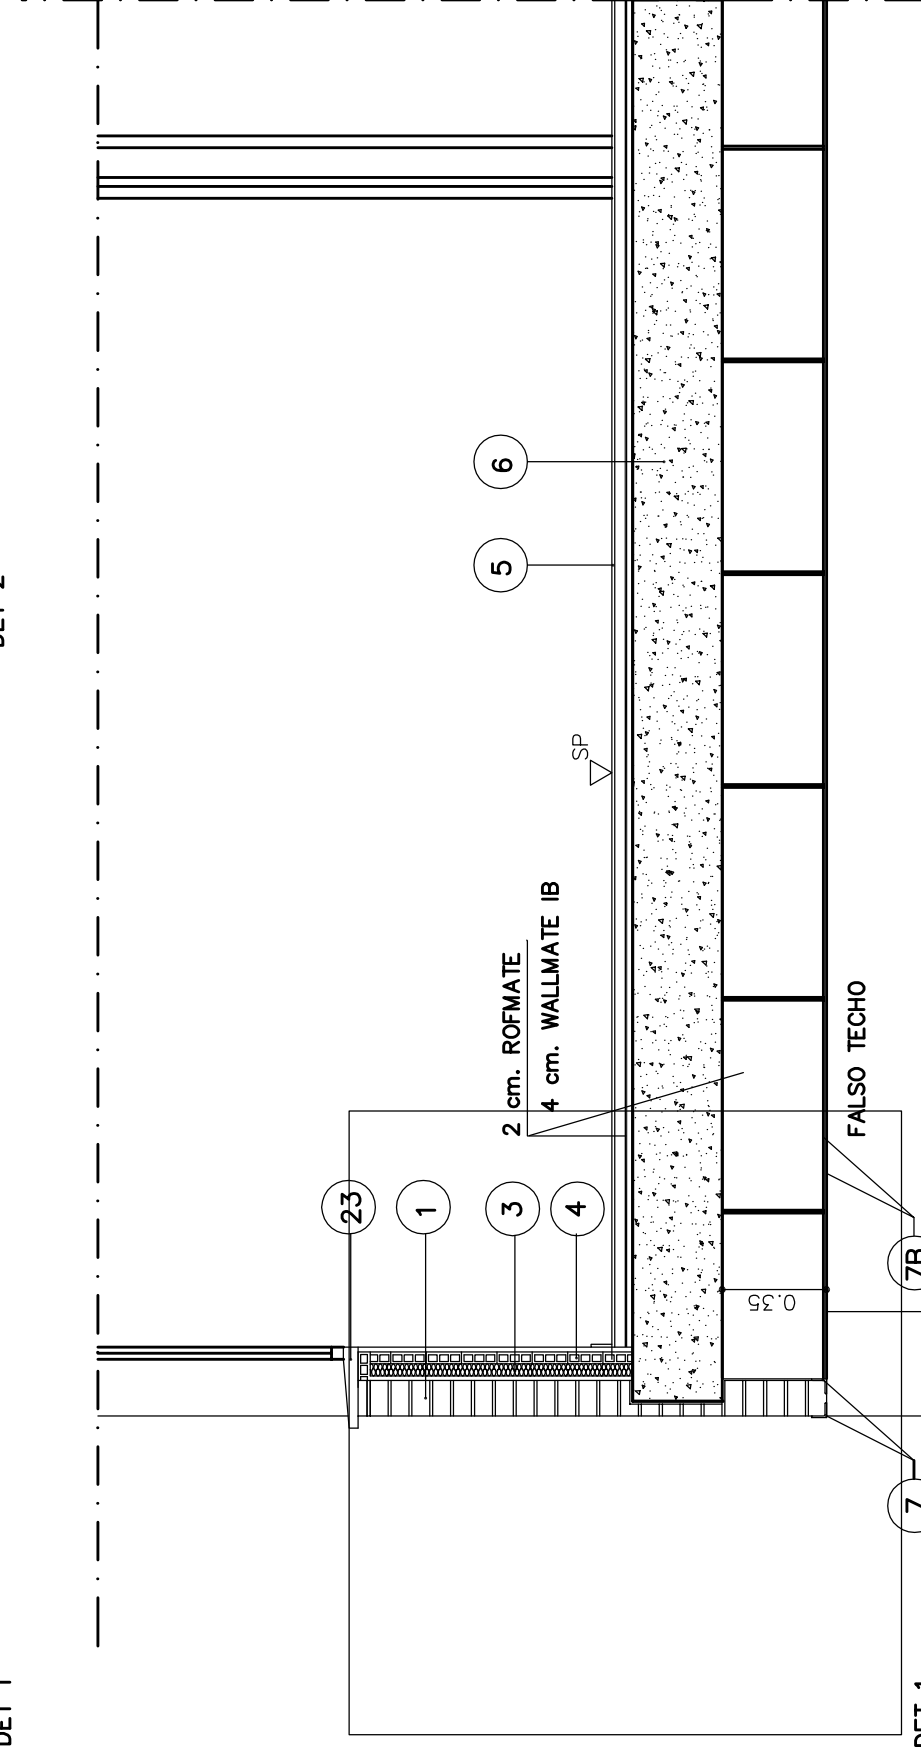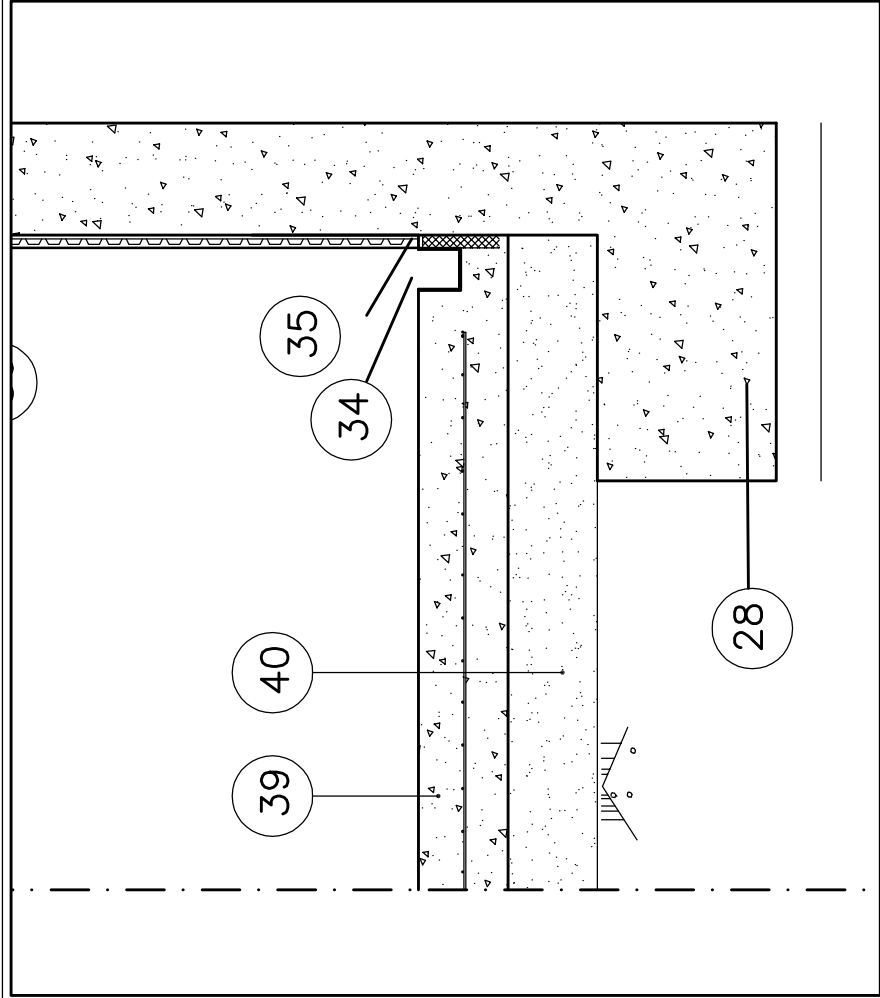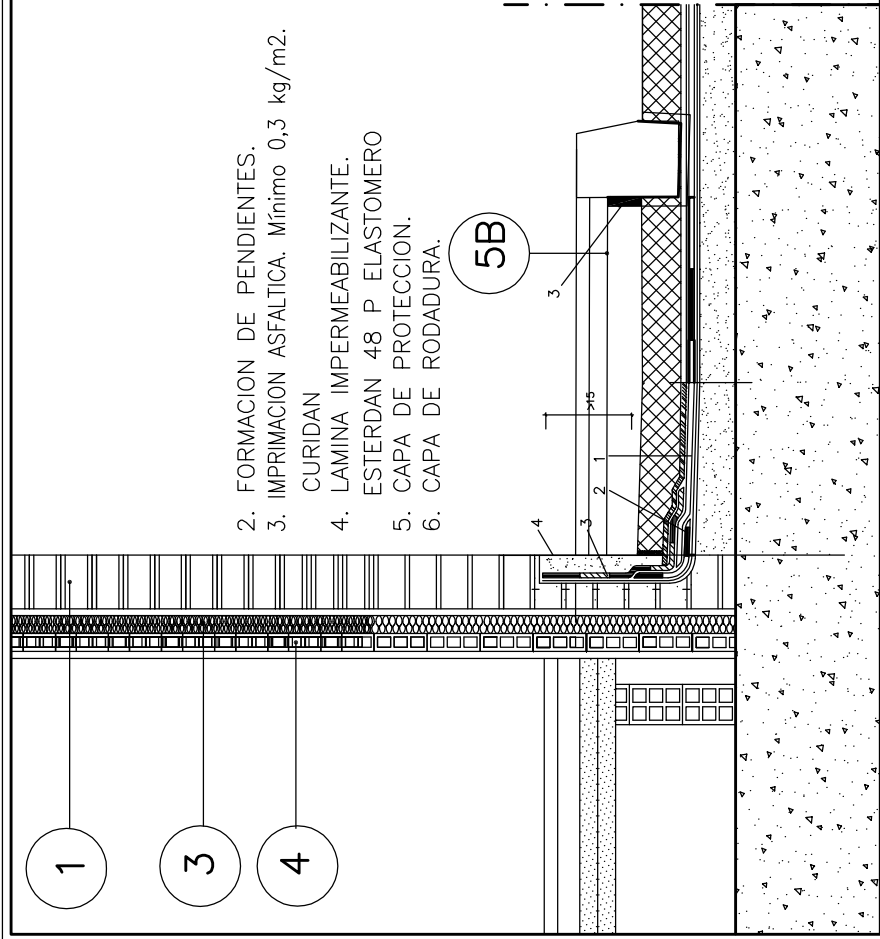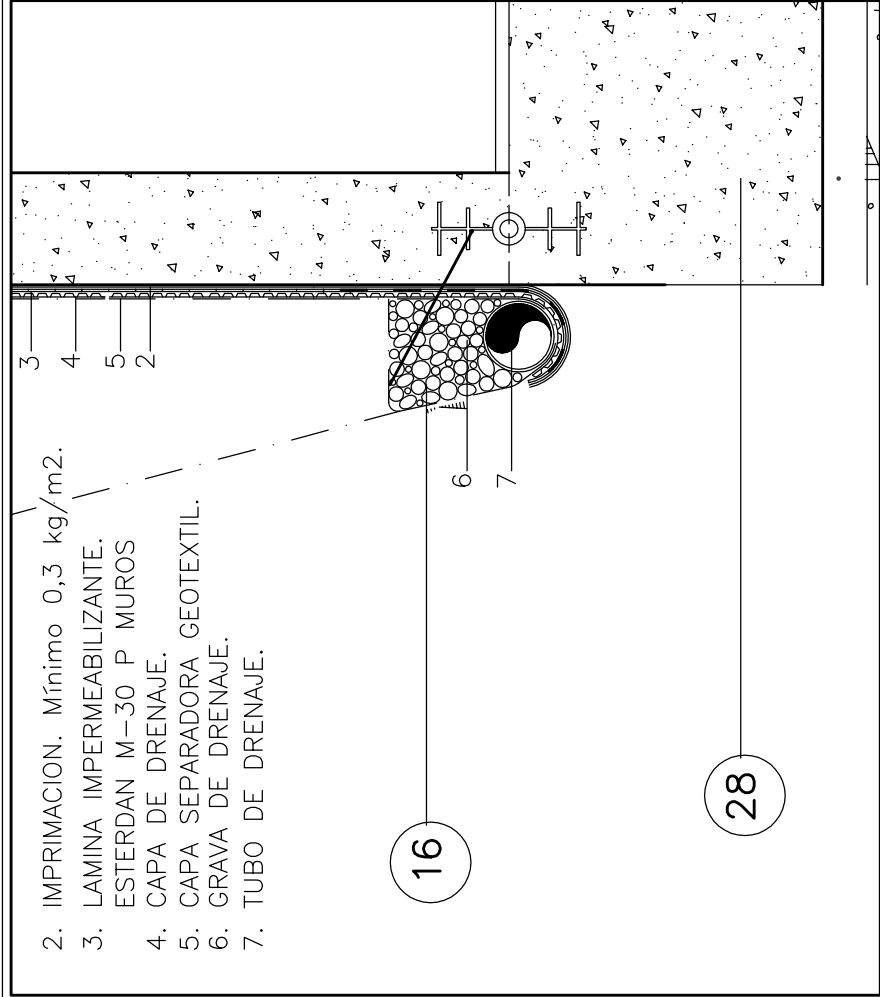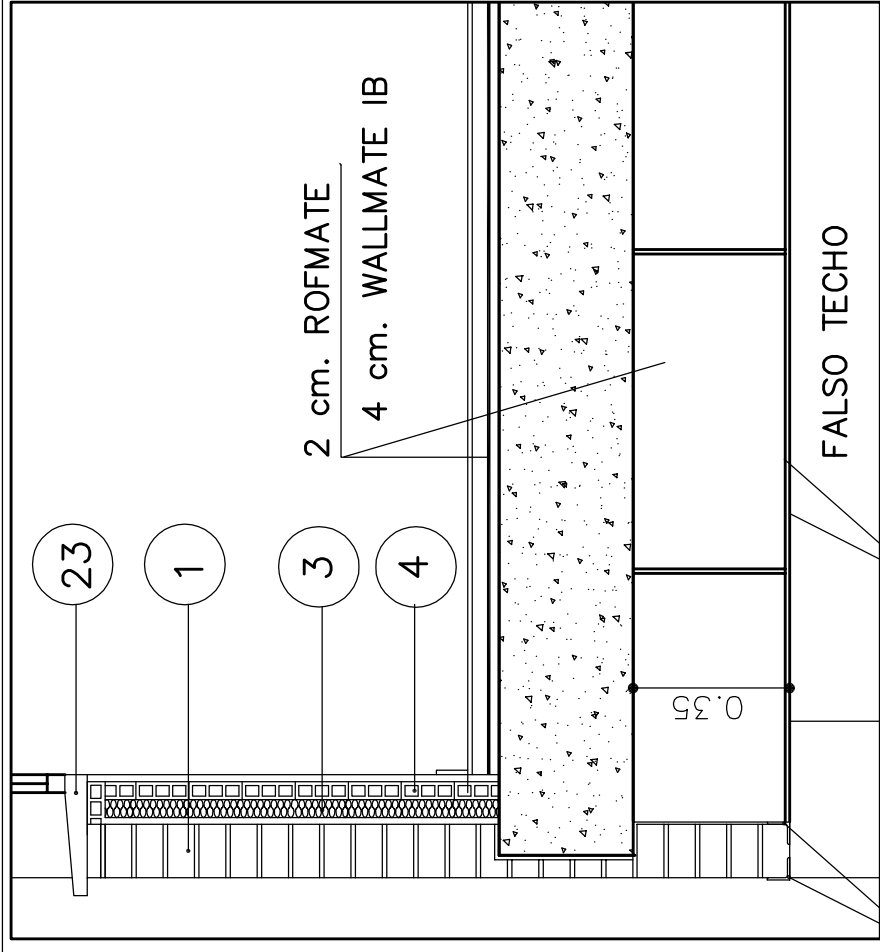

- MURO DE CERRAMIENTO EXTERIOR DE 1/2 PIE DE LADRILLO CARA VISTA CON APAREJO A SOGA, TOMADO CON MORTERO DE CEMENTO BLANCO ACABADO CON JUNTA ENRASADA, Y CON REFUERZOS TIPO MURFOR CADA 5 HILADAS
- ENFOSCADO
- ENFOSCADO DE TRASDOS Y DOBLE PLANCHA CONTRAPECADA DE POLISTIRENO EXPANDIDO DE 25 kg/m³ Y 2 cm. DE ESPESOR TOTAL 5 cms
- TRASDOS DE CA FORMADO POR TABIQUE DE L.H.S. TOMADO CON YESO, CON TENIDO DE YESO NEGRO Y ENLUCIDO DE YESO BLANCO.
- SOLDADO DE PLAVIETA DE GRES 20x20 cm, TOMADA CON MORTERO DE CEMENTO Y ARENA DE RIO, SOBRE RELLENO DE ARENA DE RIO.
- SOLDADO BALDOSA HIDRAULICA ANTIDESLIZANTE 20x20 cm, TOMADA CON MORTERO DE CEMENTO, SOBRE RELLENO DE ARENA DE RIO.
- FORADO UNIDIRECCIONAL DE SEMIAGUETAS PRETENSIONADAS AUTOPRESENTANTES, SEPARADAS A INTEREJES DE 70 cm, con BOVEDILLAS CERAMICAS,CANTO TOTAL 27 cm, SEGUN ESTRUCTURA
- ANGULAR METALICO DE APOYO A-49x, ANCLADO A JUNTERO DE BORDE DE FOR-JAVO PARA SUCESION DE TABIQUE DE LADRILLO DE PACHADA.
- FALSO TECHO COLGADO PANELES REGISTRABLES PARA EXTERIORES CON PERILERA VISTA Y REVESTIMIENTO WALLMATE IB BAJO FORADO
- ENFOSCADO EXTERIOR DE CARA INFERIOR DE FORADO, ACABADO FRATASADO.
- PILAR DE HORMIGON ARMADO VISTO.
- SOLDADO DE GRES 1 CALIDAD ESPESOR 2 cm, ASENTADO CON MORTERO DE CEMENTO Y ARENA DE RIO, EN EXTERIOR DE PORTAL TENDRA TRAHAMIENTO ANTIDESLIZANTE.
- MURO DE CONTENCIÓN DE TIERRAS DE H.A. EN SOTANO, CON ADITIVO HIDROFUGO ANADIDO EN CENTRAL.
- IMPERMEABILIZACION DEL TRASDOS REALIZADA A BASE DE DOS MANOS DE BETUN ASFALTICO EN MUROS INTERIORES DE PARCELA
- RELLENO DEL TRASDOS CON MATERIAL FILTRANTE EN MUROS INT. DE PARCELA
- SOLETA- ZAPATAS DE OMENTACION
- HORMIGON PULIDO - GRES SEGUN MEMORIA
- JUNTA WATER-STOP
- FONDO DE EXCACACION COMPACTADO Y NIVELADO
- LOSA HORMIGON ARMADO FOSO DE ASCENSOR.
- TABICON DE L.H.D. TOMADO CON MORTERO DE CEMENTO, TENIDO DE YESO NEGRO Y ENLUCIDO DE YESO BLANCO POR AMBAS CARAS
- RECOCIDO SOBRE FORADO REALIZADO A BASE DE TABICONES DE L.H.D. TOMA-DO CON MORTERO DE CEMENTO Y ARENA DE RIO, SOBRE RELLENO DE ARENA DE RIO, EN SU PARTE VISTA SE REALIZARA DE DOBLE HOJA CON APAREJO A SOGA Y LLAVES NO SEPARADAS ENTRE SI MAS DE 60 cm.
- ZANCA DE ESCALERA DE H.A. 18 cm. ESPESOR
- MURO DE CERRAMIENTO EXTERIOR DE 1/2 PIE DE LADRILLO CARA VISTA CON APAREJO A SOGA, TOMADO CON MORTERO DE CEMENTO BLANCO ACABADO CON JUNTA ENRASADA, Y CON REFUERZOS TIPO MURFOR CADA 5 HILADAS, ENLUCIDO DE YESO BLANCO Y TENIDO DE YESO NEGRO AL INTERIOR
- VERTEGUEJAS DE PIEDRA ARTIFICIAL
- CARPINTERIA DE VENTANAS Y BALCONES, DE ALUMINIO LACADO COLOR BLANCO CLASE A-2.
- BARANDILLA METALICA
- REFUERZO DE MALLA DE FIBRA DE VIDRIO PREVIO AL ENFOSCADO.
- PASAMANOS
- OMENTACION SEGUN PLANOS ESTRUCTURA
- MURO DE SEPARACION INTERIOR REALIZADO CON 1/2 PIE DE LADRILLO, PER-FORADO TOMADO CON MORTERO DE CEMENTO Y ARENA DE RIO, ENFOSCADO FRATASADO A DOBLE CARA
- LOSA DE H.A. 18 cm. ESPESOR PARA APOYO DE MAQUINARIA DE ASCENSOR
- MURO DE 1/2 PIE DE LADRILLO PERFORADO TOMADO CON MORTERO DE CEMENTO Y ARENA DE RIO, SOBRE RELLENO DE ARENA DE RIO, EN SU PARTE VISTA SE REALIZARA DE DOBLE HOJA CON APAREJO A SOGA Y LLAVES NO SEPARADAS ENTRE SI MAS DE 60 cm.
- SOLDADO DE BALDOSIN CAYALAN TOMADO CON MORTERO DE CEMENTO, EN TE-RAZAS DE VIVIENDA.
- HORMIGON PORRE DE LIMPEZA H=100, DE 10 cm. DE ESPESOR MEDIO.
- RECOCIDA U DE ACERO INOXIDABLE 4x4 CMS
- SELLADO PERIMETRAL
- CAPA DE DRENAJE,PROTECCION MUROS MALLA PARA REVESTIR
- MURO DE BLOQUE DE HORMIGON
- TABIQUE DE L.H.S. TOMADO CON YESO EN VESTIBULO DE INDEPENDENCIA DE ESCALERAS, TENIDO DE YESO NEGRO Y ENLUCIDO DE BLANCO A DOBLE CARA.
- CERRAMIENTO PROVISIONAL DE LOCALES DE P.B.
- LOSA DE 15 CMS HORMIGON ARMADO
- ENCACHADO PIEDRA
- JUNTA SELLADA

NOTA: EN CUALQUIER CASO EL DETALLE SE ADAPTARA A LAS CONDICIONES ESTABLECIDAS EN OBRA

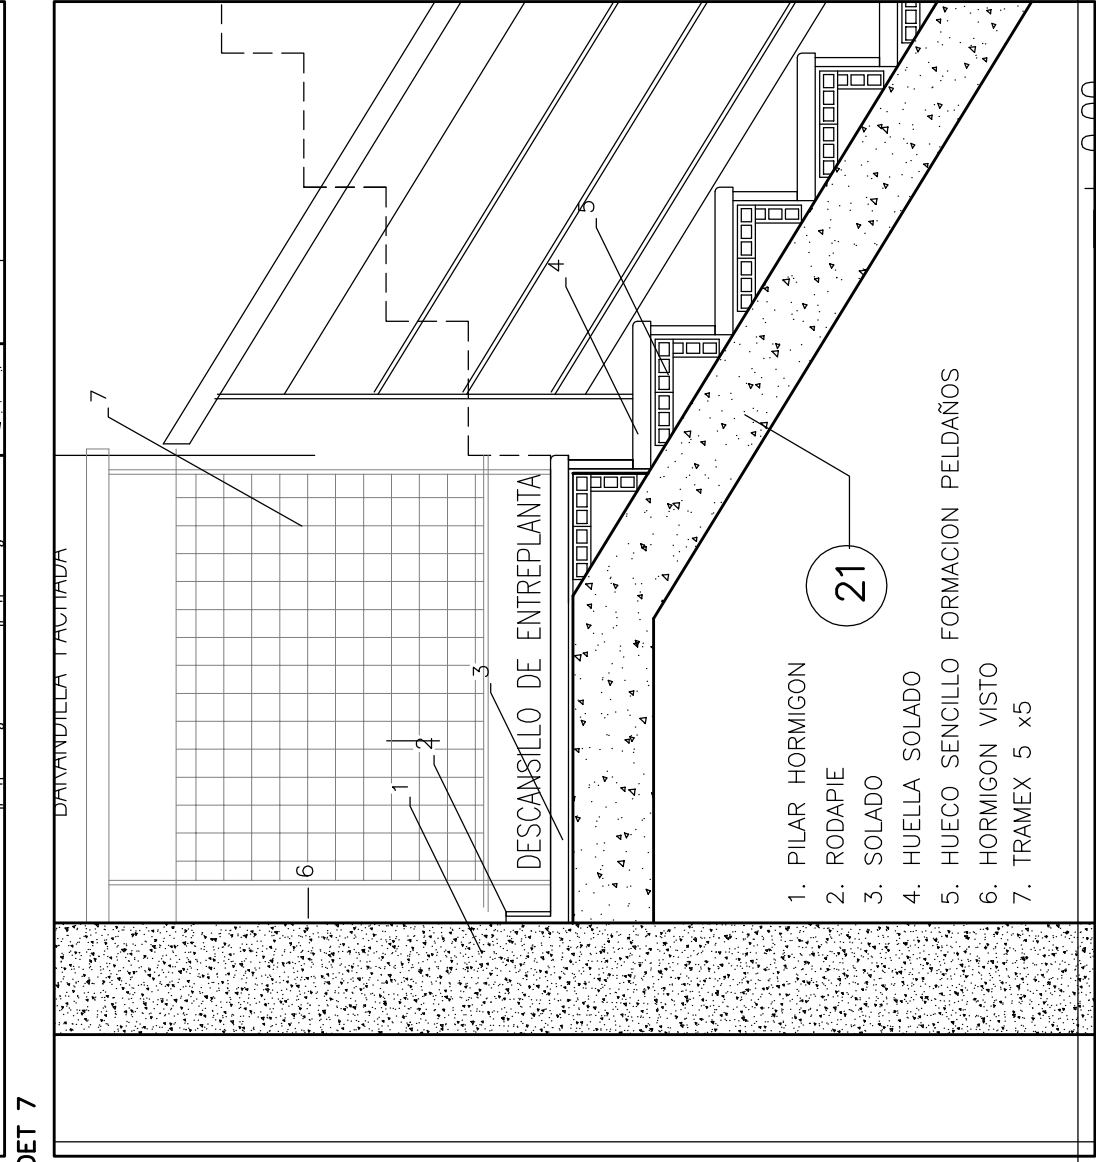

A1