

NOTAS:

-VALLADO PERIMETRAL 0.8 ml MAMPOSTERIA
MALLA ELECTROSOLDADA HASTA 2.00 ml.



-MOVIMIENTO DE TIERRAS LIMITADO POR NORMATIVA.

-TEJA CERAMICA CURVA.

-ACABADO CONTINUO COLOR OCRE.



CERRAMIENTO PERIMETRAL ACTUALMENTE EN MALLA ELECTROSOLDADA.

3 S1 ORIG1
B01 1 : 125

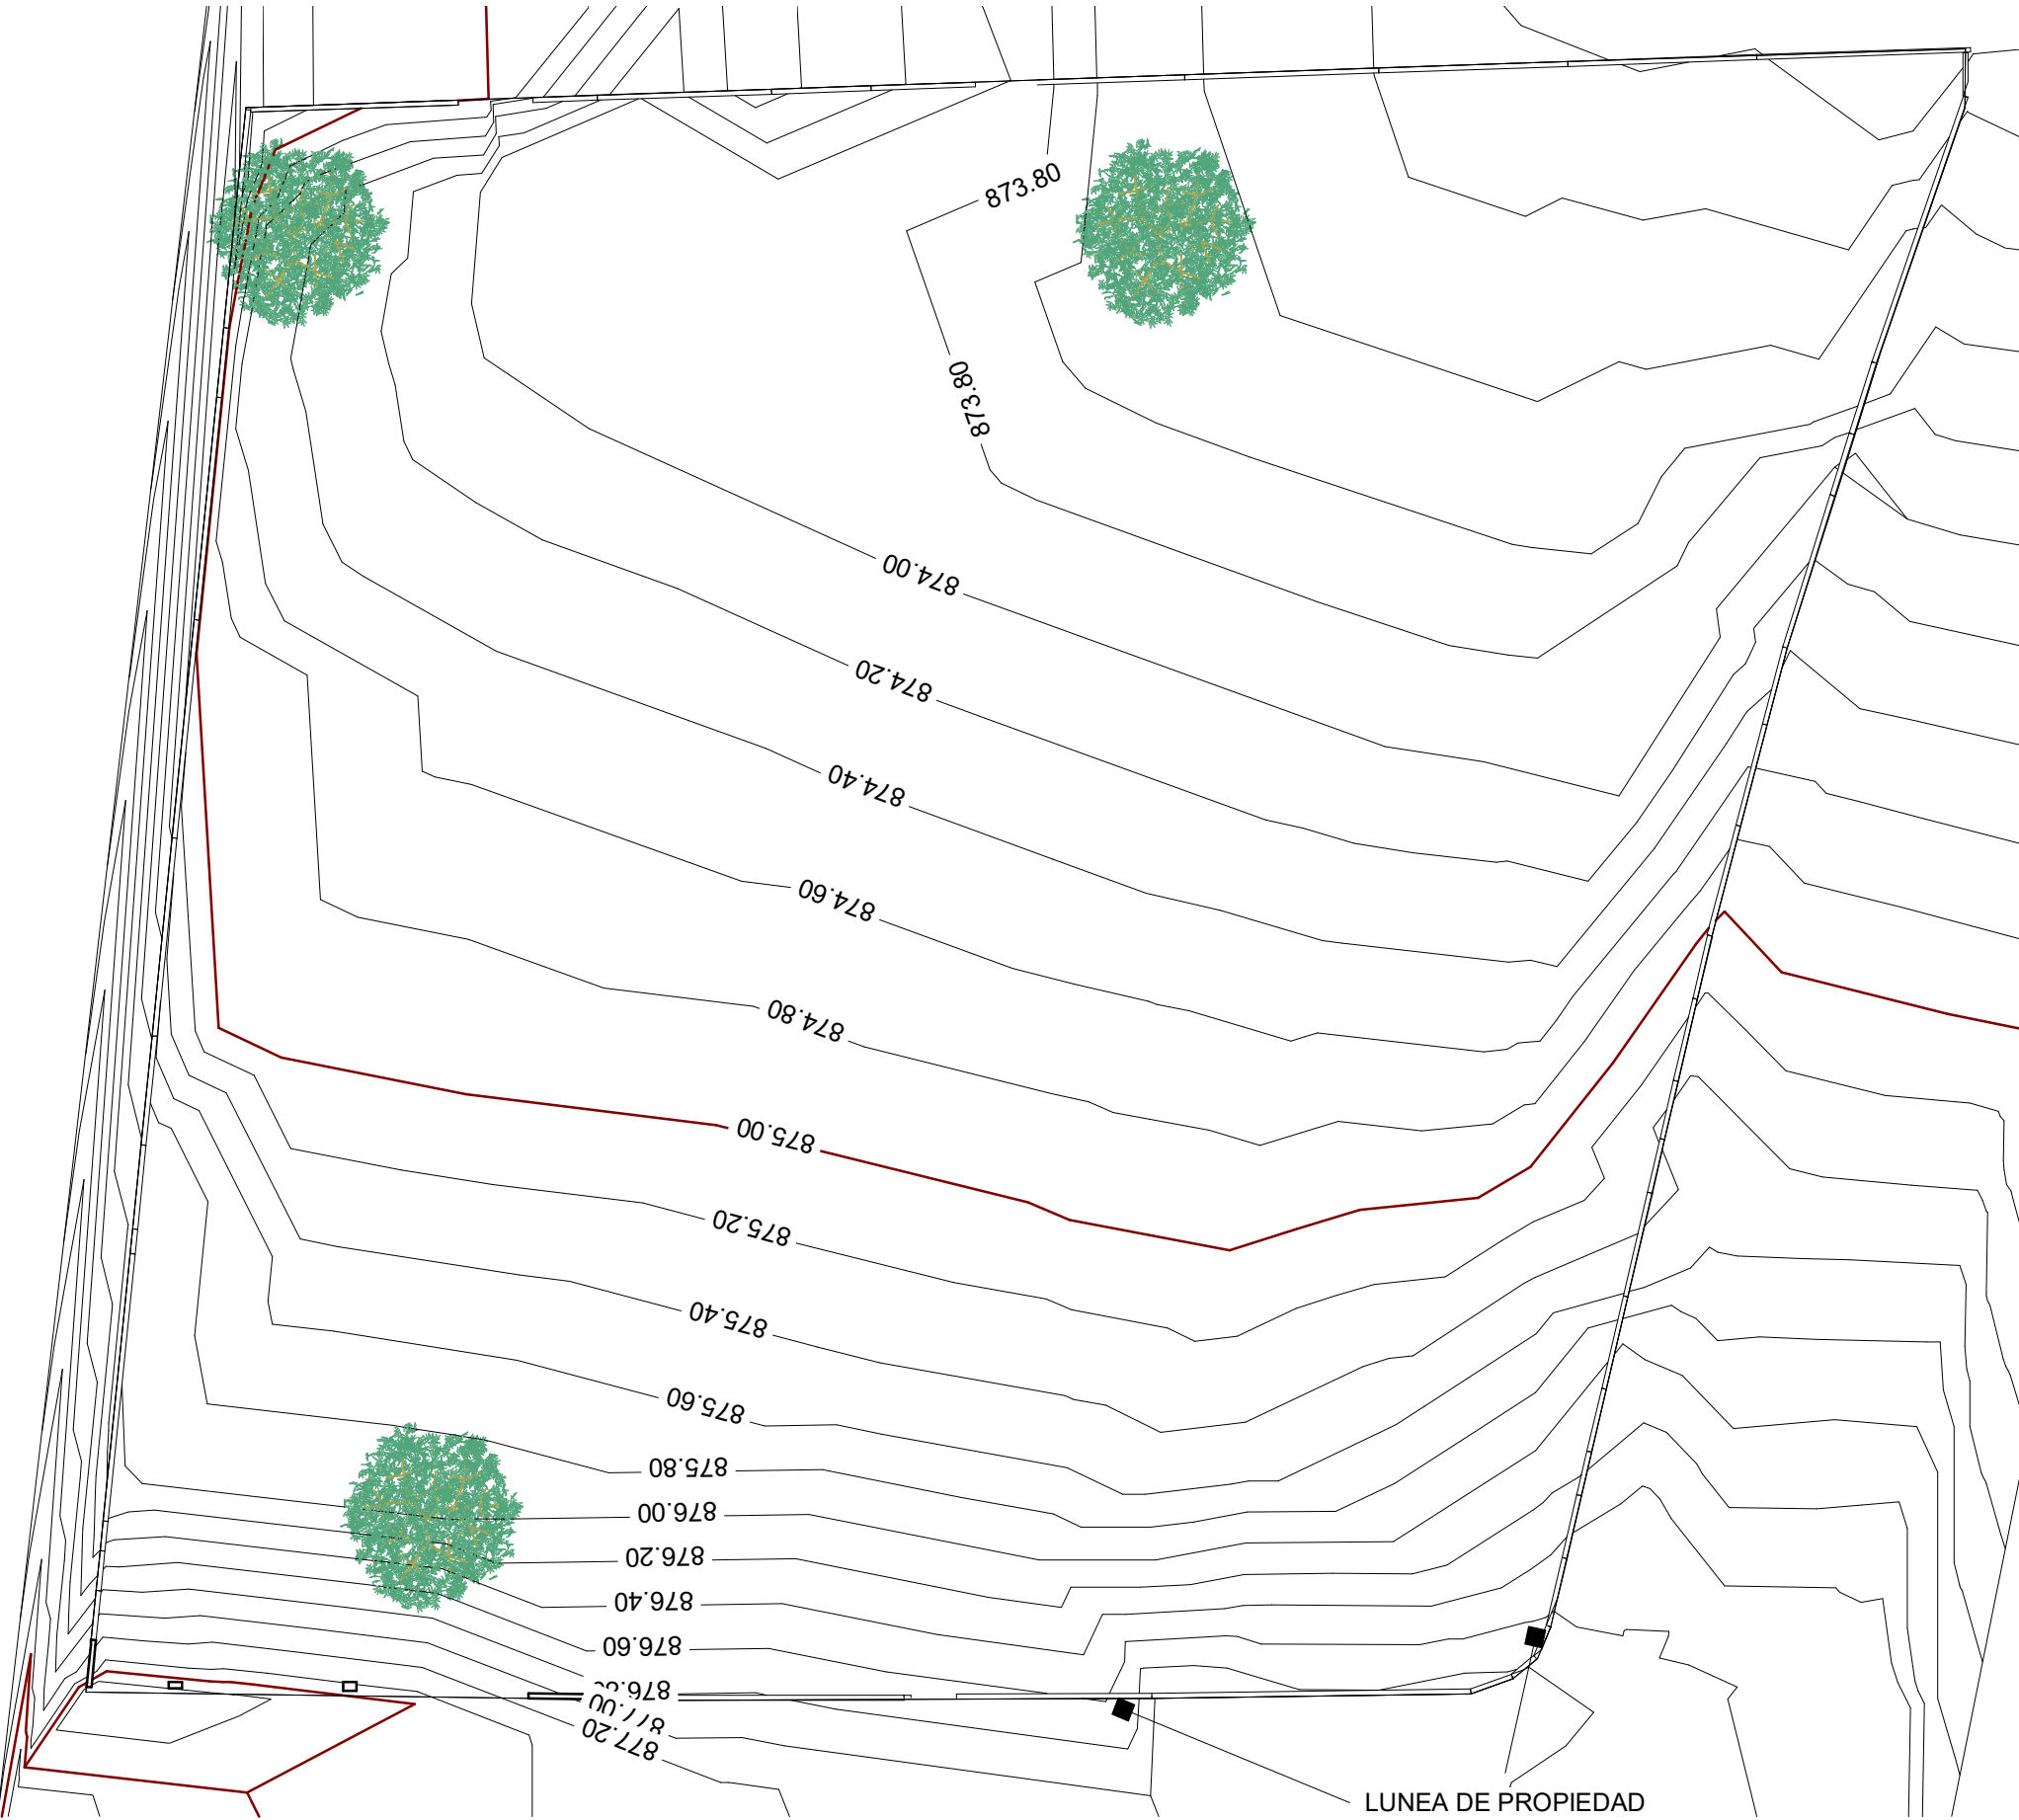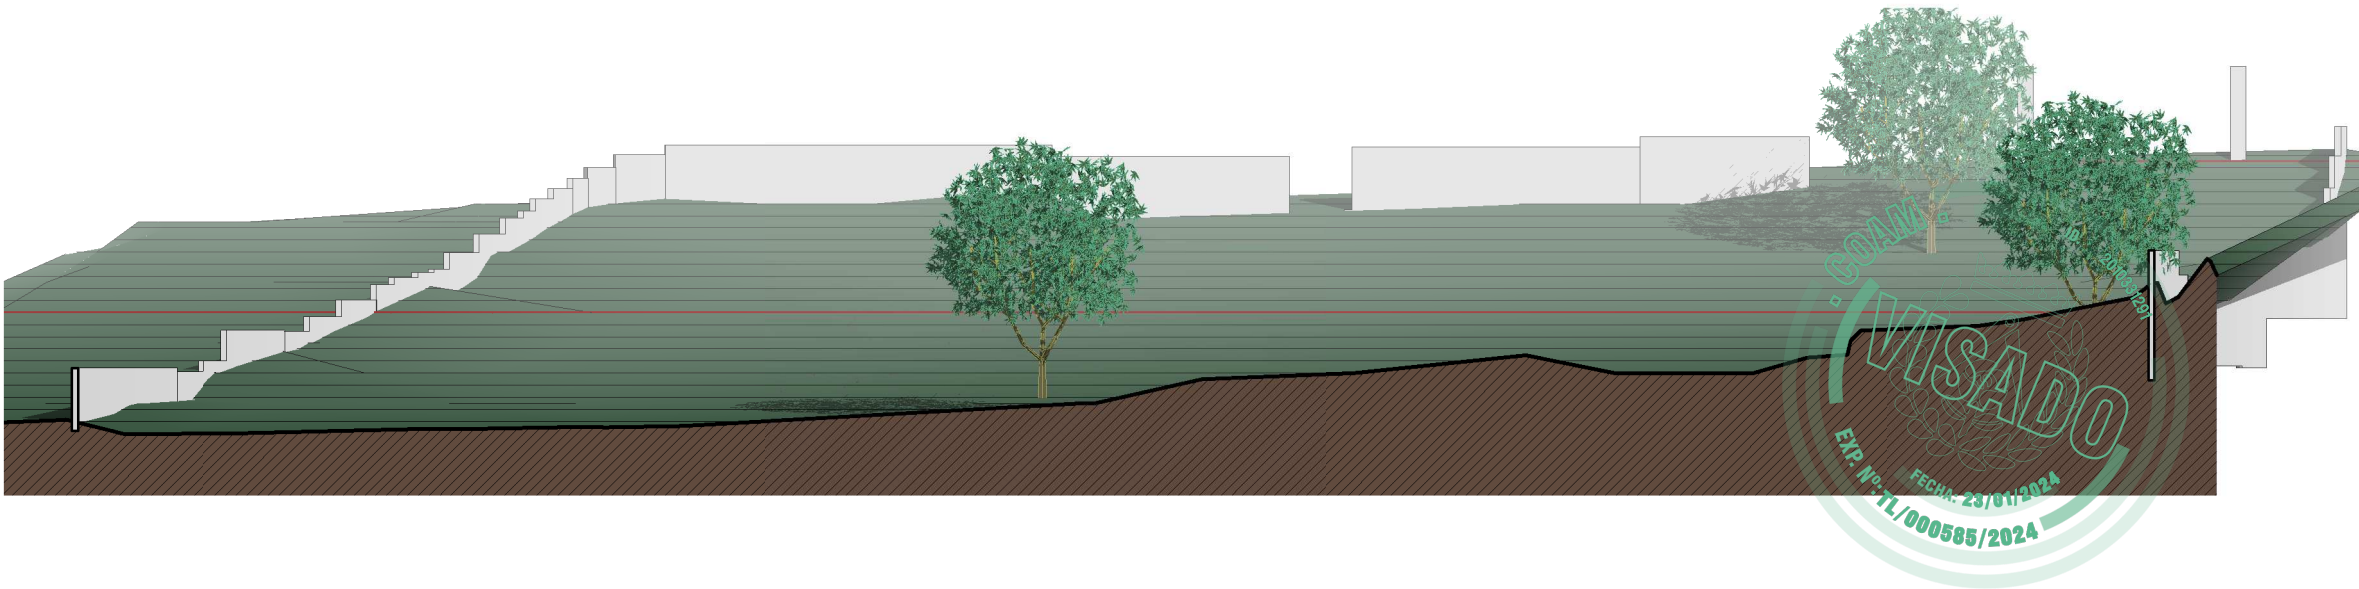


4 TOPOGRAFIA ORIGINAL
B01 1 : 150

1 S1 ORIG2
B01 1 : 125

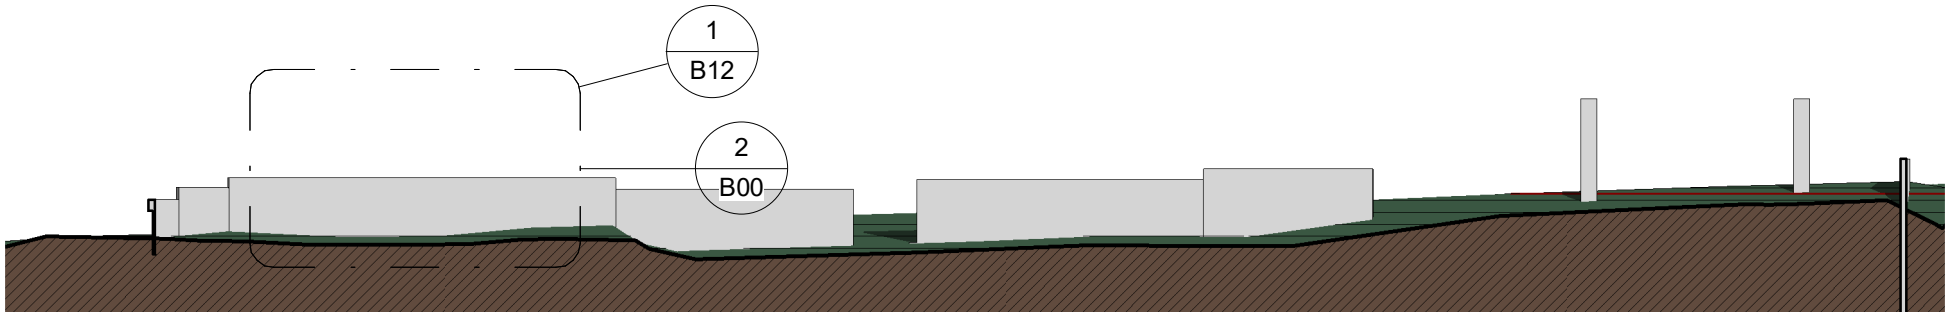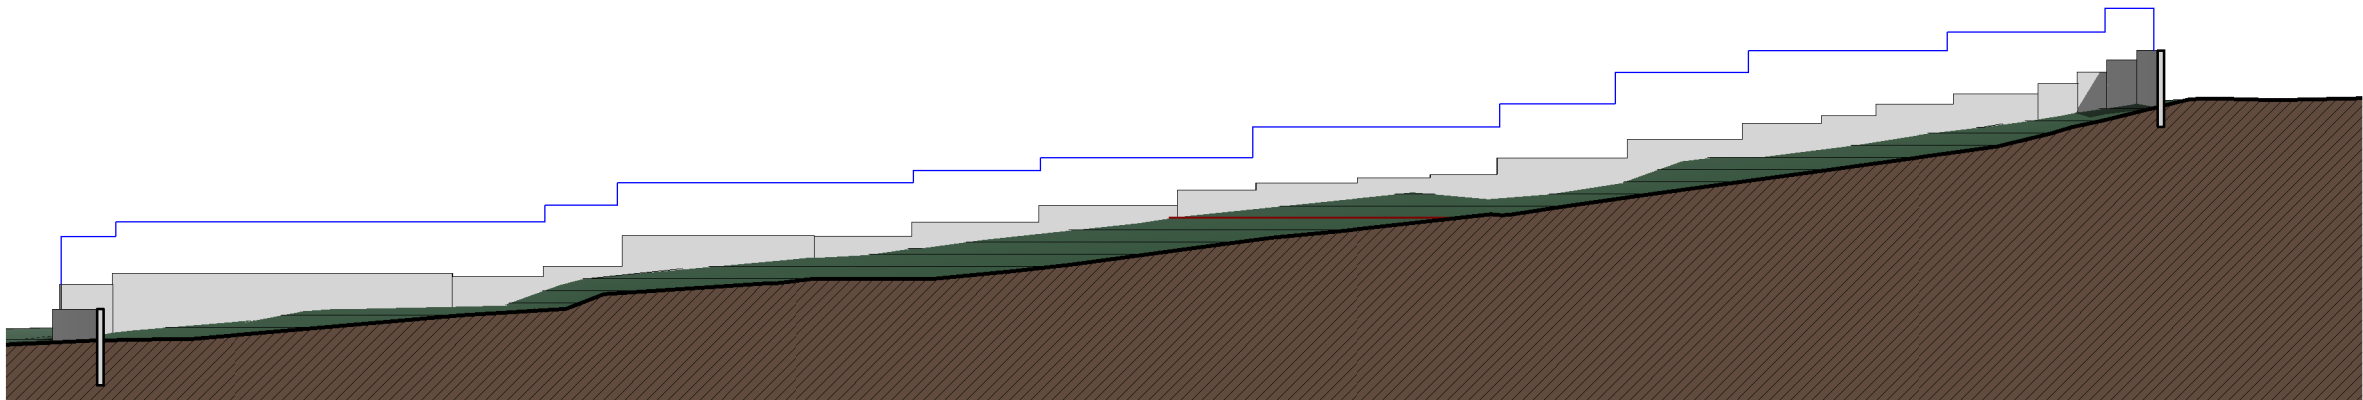



2 S1 ORIG
B01 1 : 125

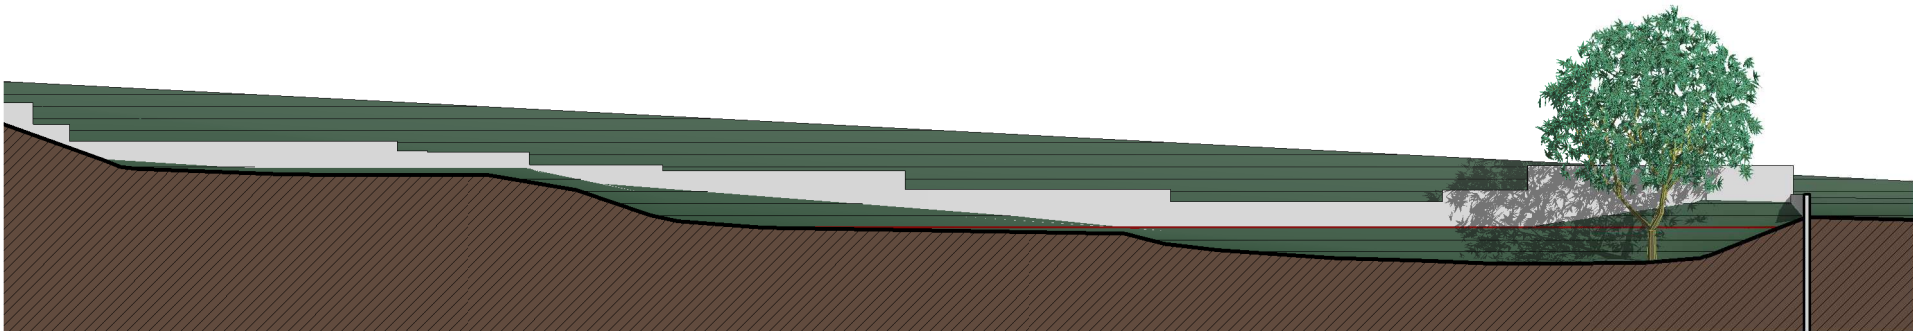


5 S1 ORIG3
B01 1 : 125

CRITERIOS MOVIMIENTOS DE TIERRA
-AREA MOV A 0.5 LINDEO H=0.00
-R 5.5 MOV TIERRA +0.5-0.75 m
-R 6.0 mov tierra +1.00 m

- NOTAS:
- VALLADO PERIMETRAL 0.8 ml MAMPOSTERIA
MALLA ELECTROSOLDADA HASTA 2.00 ml.
 - MOVIMIENTO DE TIERRAS LIMITADO POR NORMATIVA.
 - TEJA CERAMICA CURVA.
 - ACABADO CONTINUO COLOR OCRE.

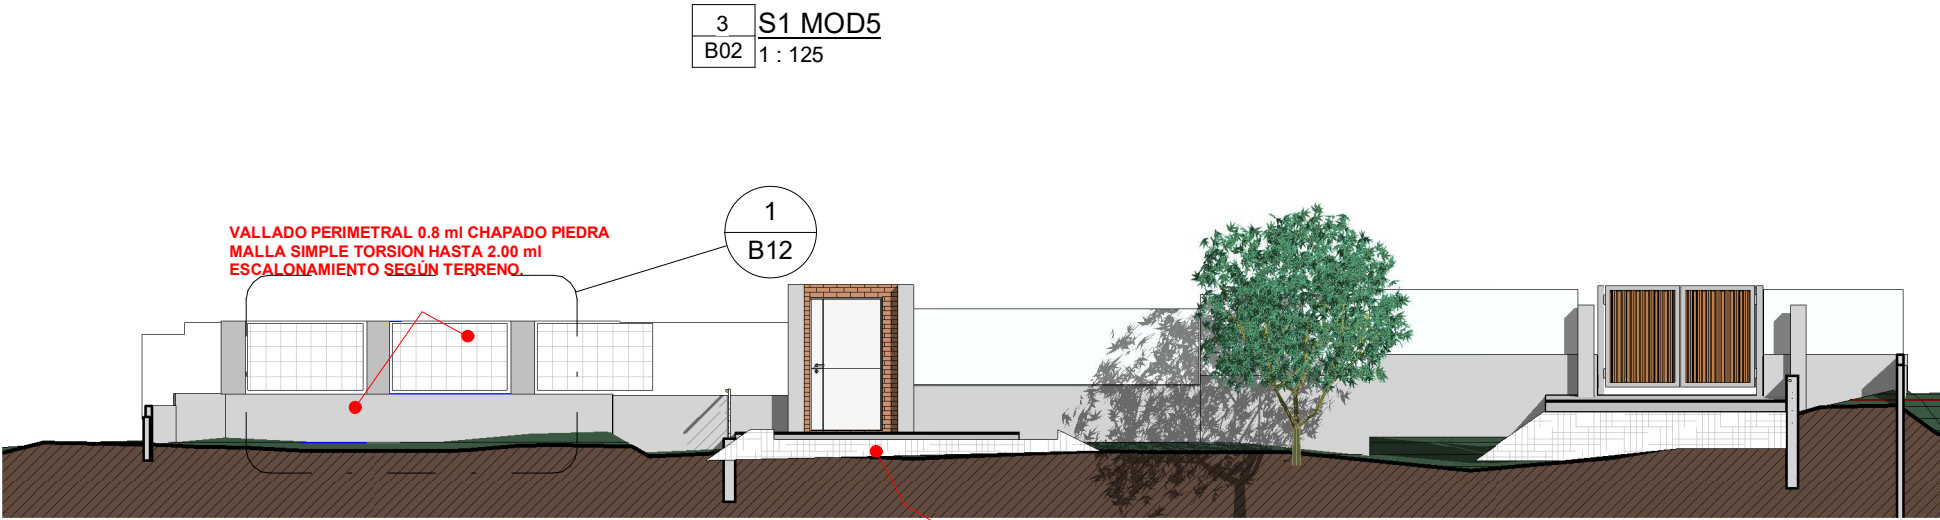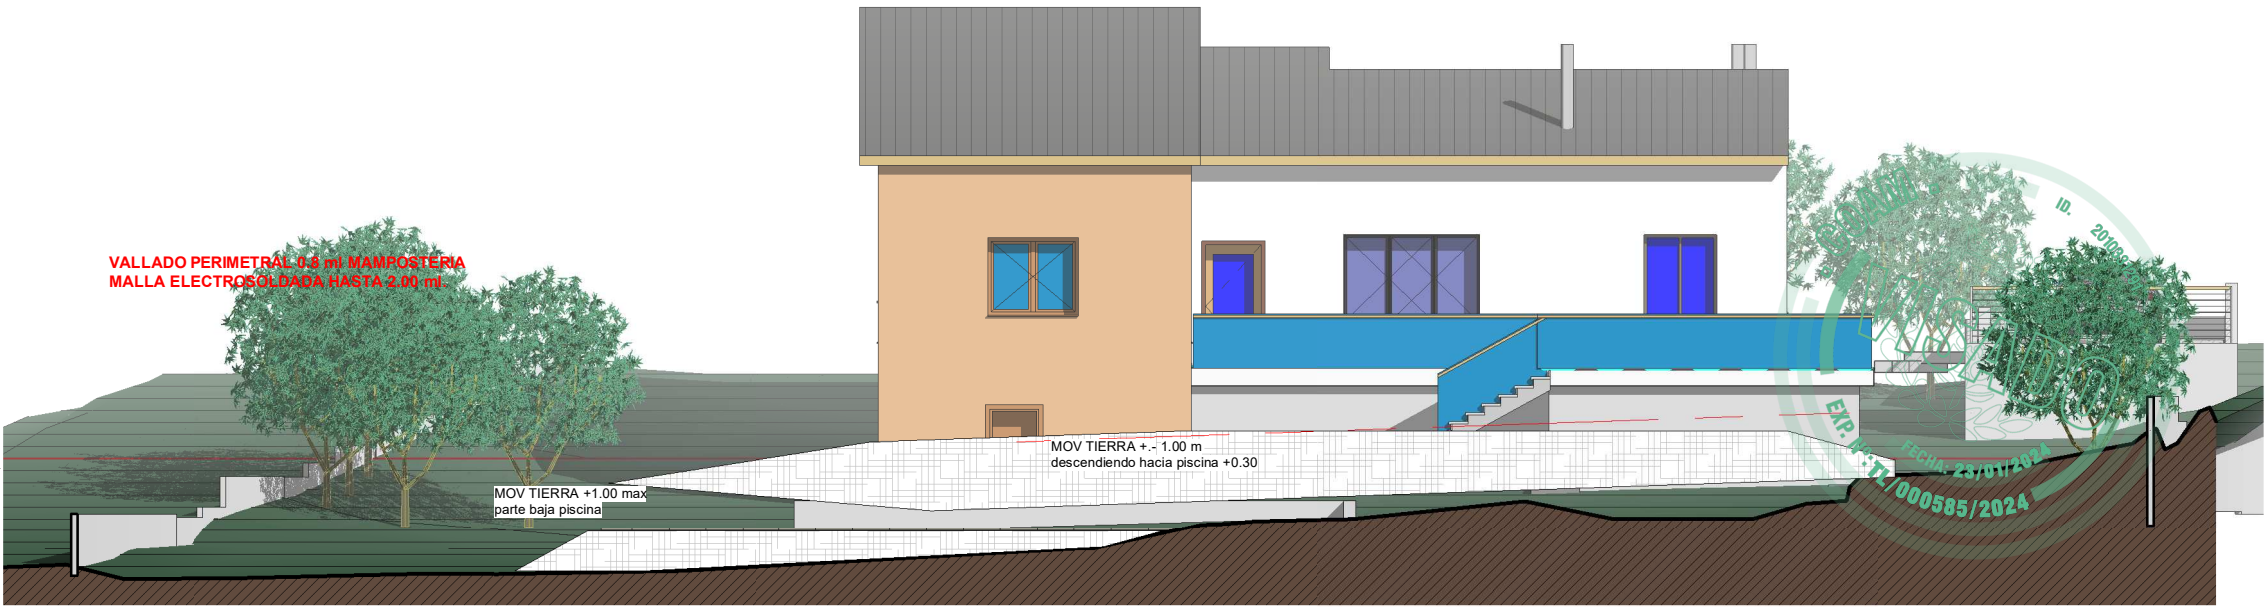

CRITERIOS MOVIMIENTOS DE TIERRA
-AREA MOV A 0.5 LINDEO H=0.00
-R 5.5 MOV TIERRA +0.5-0.75 m
-R 6.0 mov tierra +1.00 m

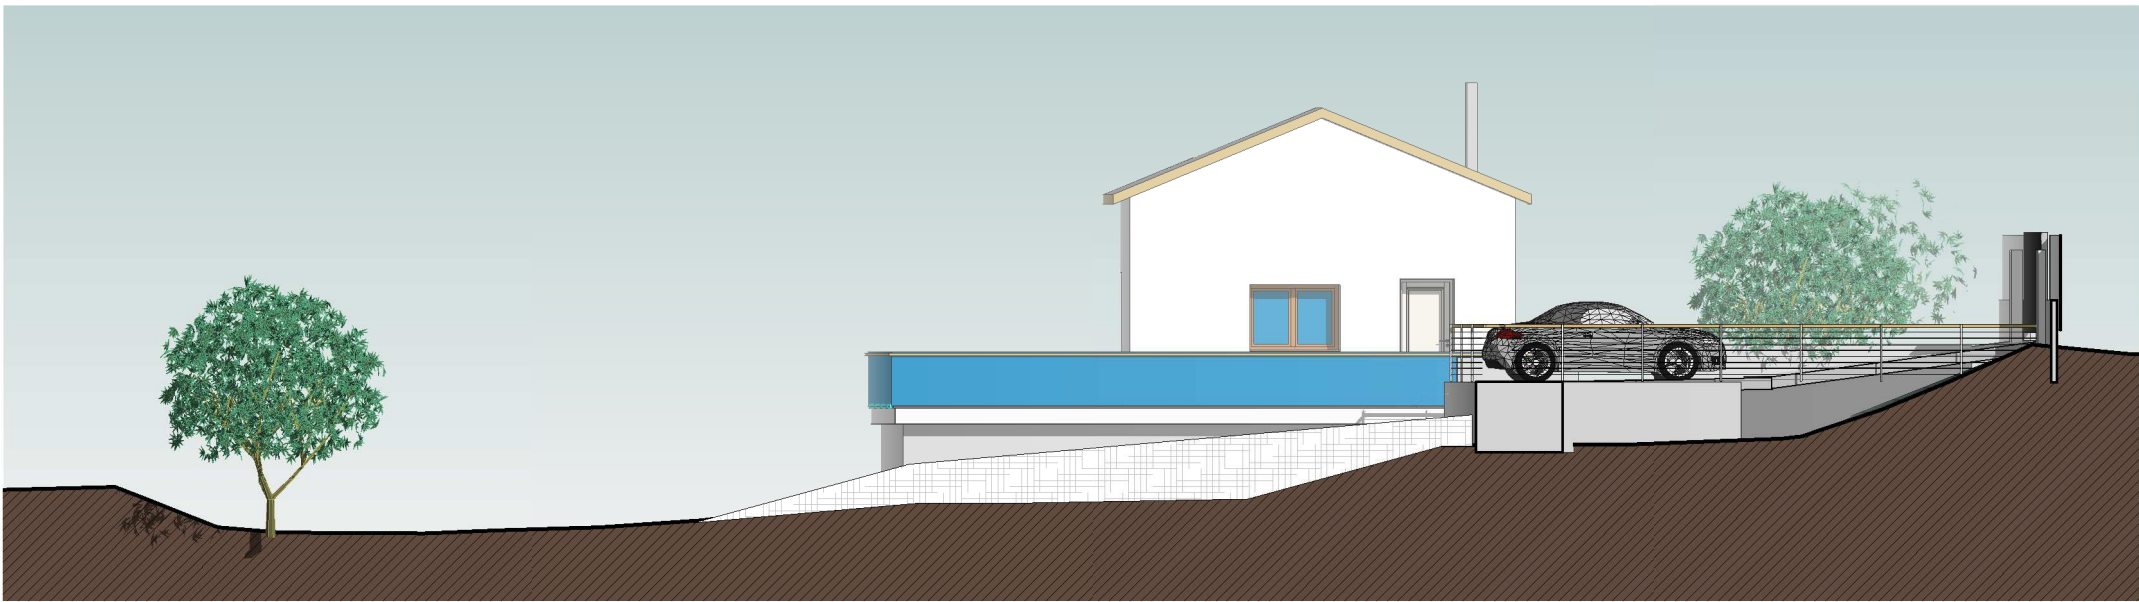

- NOTAS:
- VALLADO PERIMETRAL 0.8 ml MAMPOSTERIA
MALLA ELECTROSOLDADA HASTA 2.00 ml.
 - MOVIMIENTO DE TIERRAS LIMITADO POR NORMATIVA.
 - TEJA CERAMICA CURVA.
 - ACABADO CONTINUO COLOR OCRE.

0 0.50 1.00 2.00 5.00 7.50



VIVIENDA UNIFAMILIAR AISLADA Y PISCINA S+j
PROYECTO BÁSICO Y DE EJECUCIÓN
C/ INFANTA BEATRIZ 67 - VALDEMORILLO URBANIZACION LAS INFANTAS - MADRID
PLANO
ESTADO PROPUESTO
TOPOGRAFIA MODIFICADA

ESCALA FECHA NÚMERO
Como se indica DIC 2023 **B02**

PROPIEDAD

D^a RAFAEL CORDERO REBOLLO COL. N° 11.110
arquitectura y calculo calle Loeches 1-3 Oficina 1-3. 28008 madrid. WWW.RCORDEROARQUITECTURA.ES r1@arquilepro.com Tel. 915474739 - 616 377 808

D^a SIRA JIMÉNEZ-CABALLERO MARTÍNEZ
CIF 50716804X

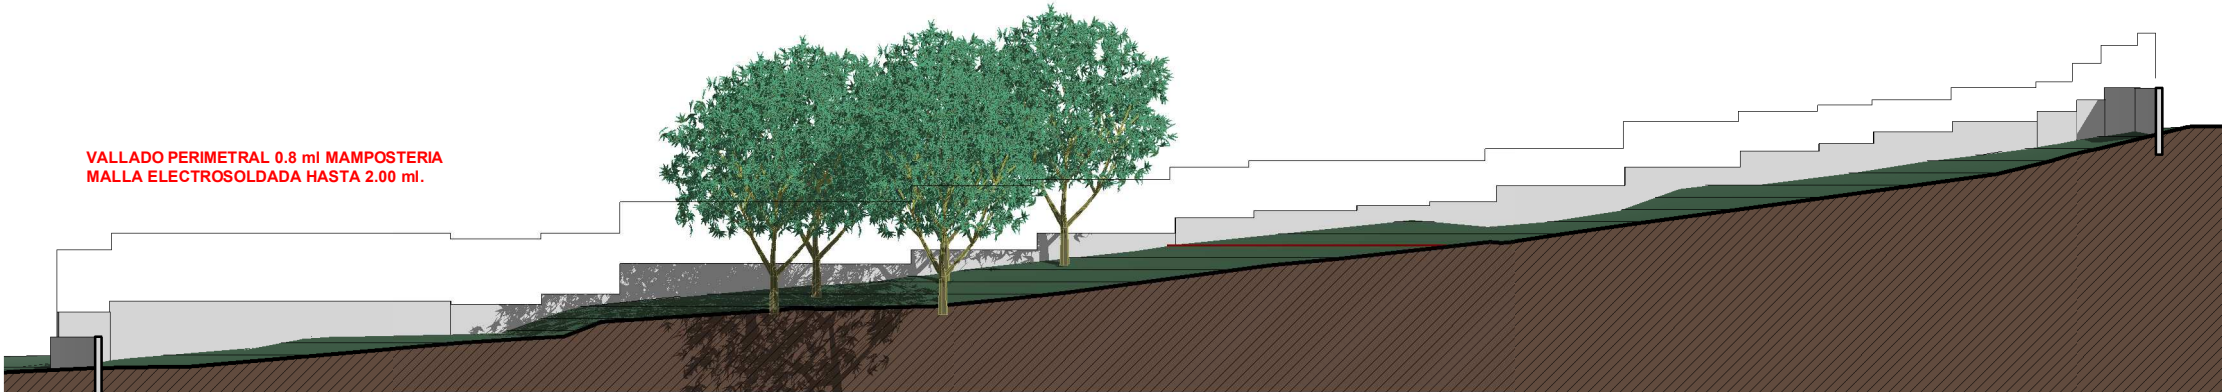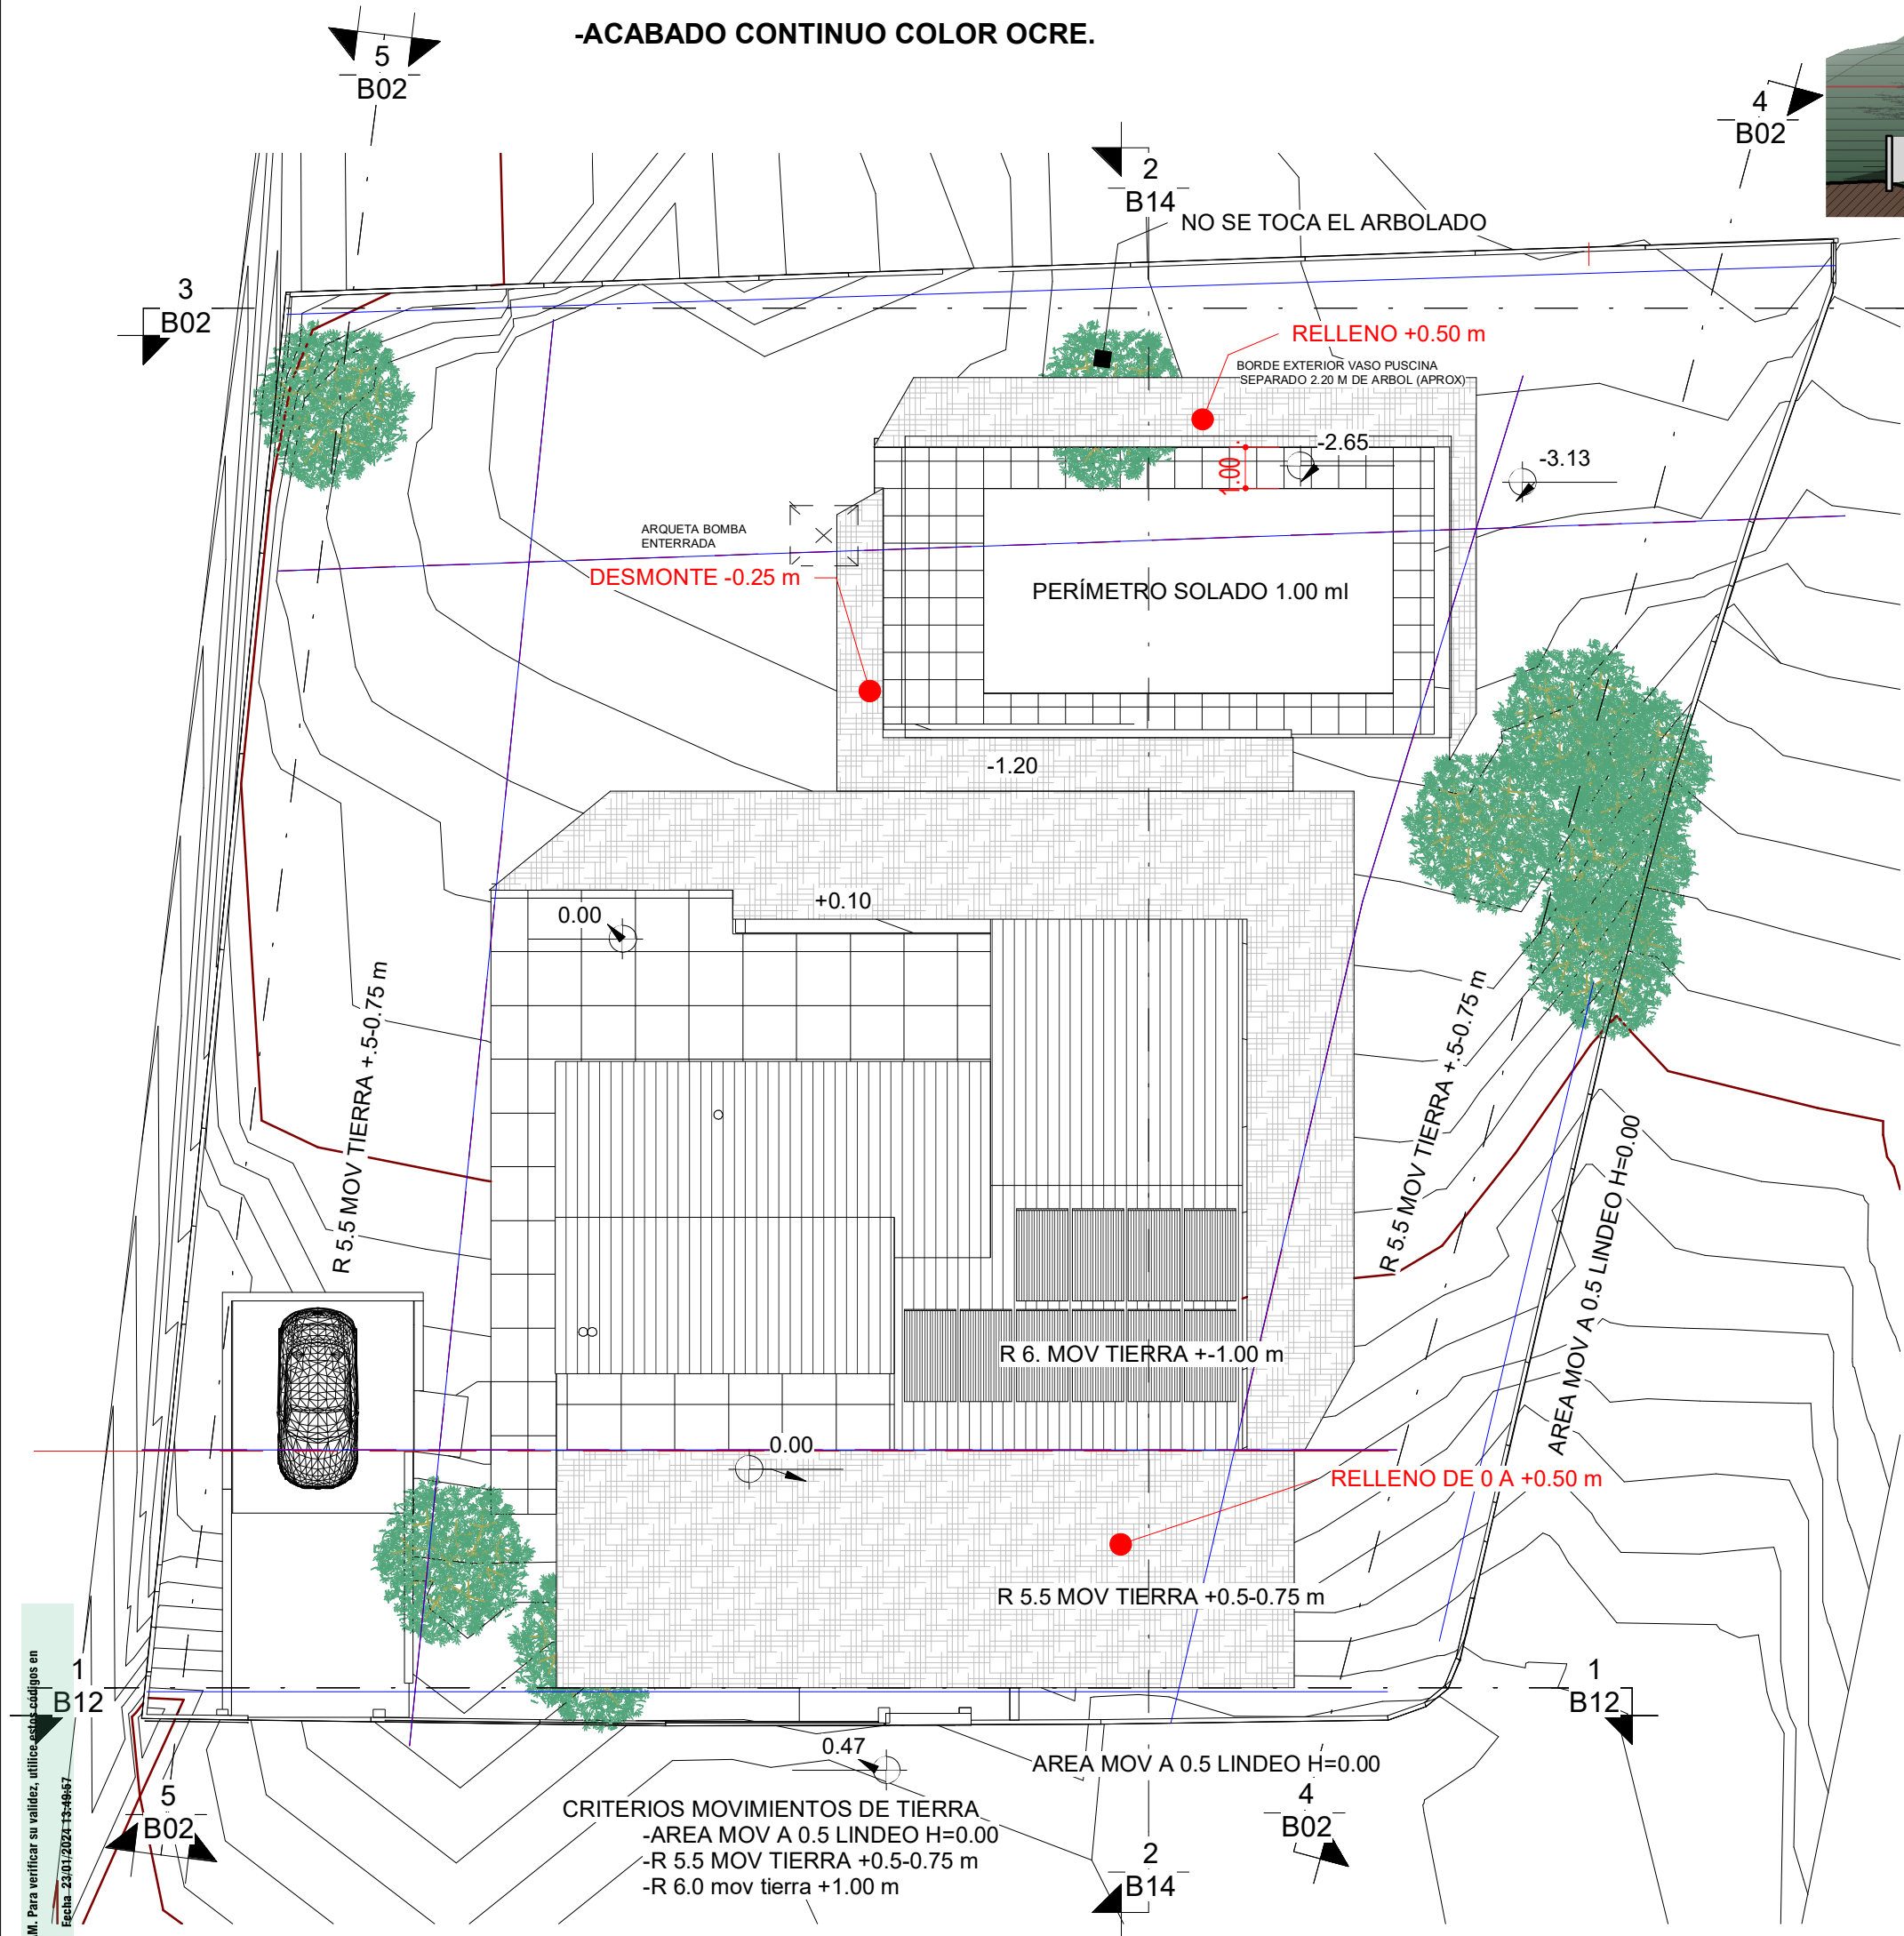

Este certificado es ORIGINAL y está firmado digitalmente por la autoridad del COAM. Para verificar su validez, utilice este código en la siguiente dirección: <https://telematico.coam.org/VisadoDigital.jsp>
Reg. documental 11.000585/2024 Expediente 200665895

TOPOGRAFIA MODIF
1 : 150

4 S1 MOD6
B02 1 : 125

5 S1 MOD7
B02 1 : 125

3 S1 MOD5
B02 1 : 125

2 S1 MOD4
B02 1 : 125

1 B12

2 B14

4 B02

3 B02

5 B02

4 B02

1 B12

2 B14

1 B12

0.47

CRITERIOS MOVIMIENTOS DE TIERRA
-AREA MOV A 0.5 LINDEO H=0.00
-R 5.5 MOV TIERRA +0.5-0.75 m
-R 6.0 mov tierra +1.00 m

-3.13

-2.65

-1.20

+0.10

0.00

0.00

R 5.5 MOV TIERRA +0.5-0.75 m

R 6. MOV TIERRA +1.00 m

R 5.5 MOV TIERRA +5.0-7.5 m

R 5.5 MOV TIERRA +5.0-7.5 m

R 5.5 MOV TIERRA +5.0-7.5 m

R 5.5 MOV TIERRA +5.0-7.5 m

R 5.5 MOV TIERRA +5.0-7.5 m


R 5.5 MOV TIERRA +5.0-7.5 m

R 5.5 MOV TIERRA +5.0-7.5 m

R 5.5 MOV TIERRA +5.0-7.5 m

R 5.5 MOV TIERRA +5.0-7.5 m

Este certificado es ORIGINAL y está firmado digitalmente por la autoridad del COAM. Para verificar su validez, utilice estos códigos en la siguiente dirección: <https://telematico.coam.org/validar.jsp>
Reg. documento 11.000585/2024 Expediente 200665895 Id. 2010331721 Fecha 23/01/2024 13:45:57

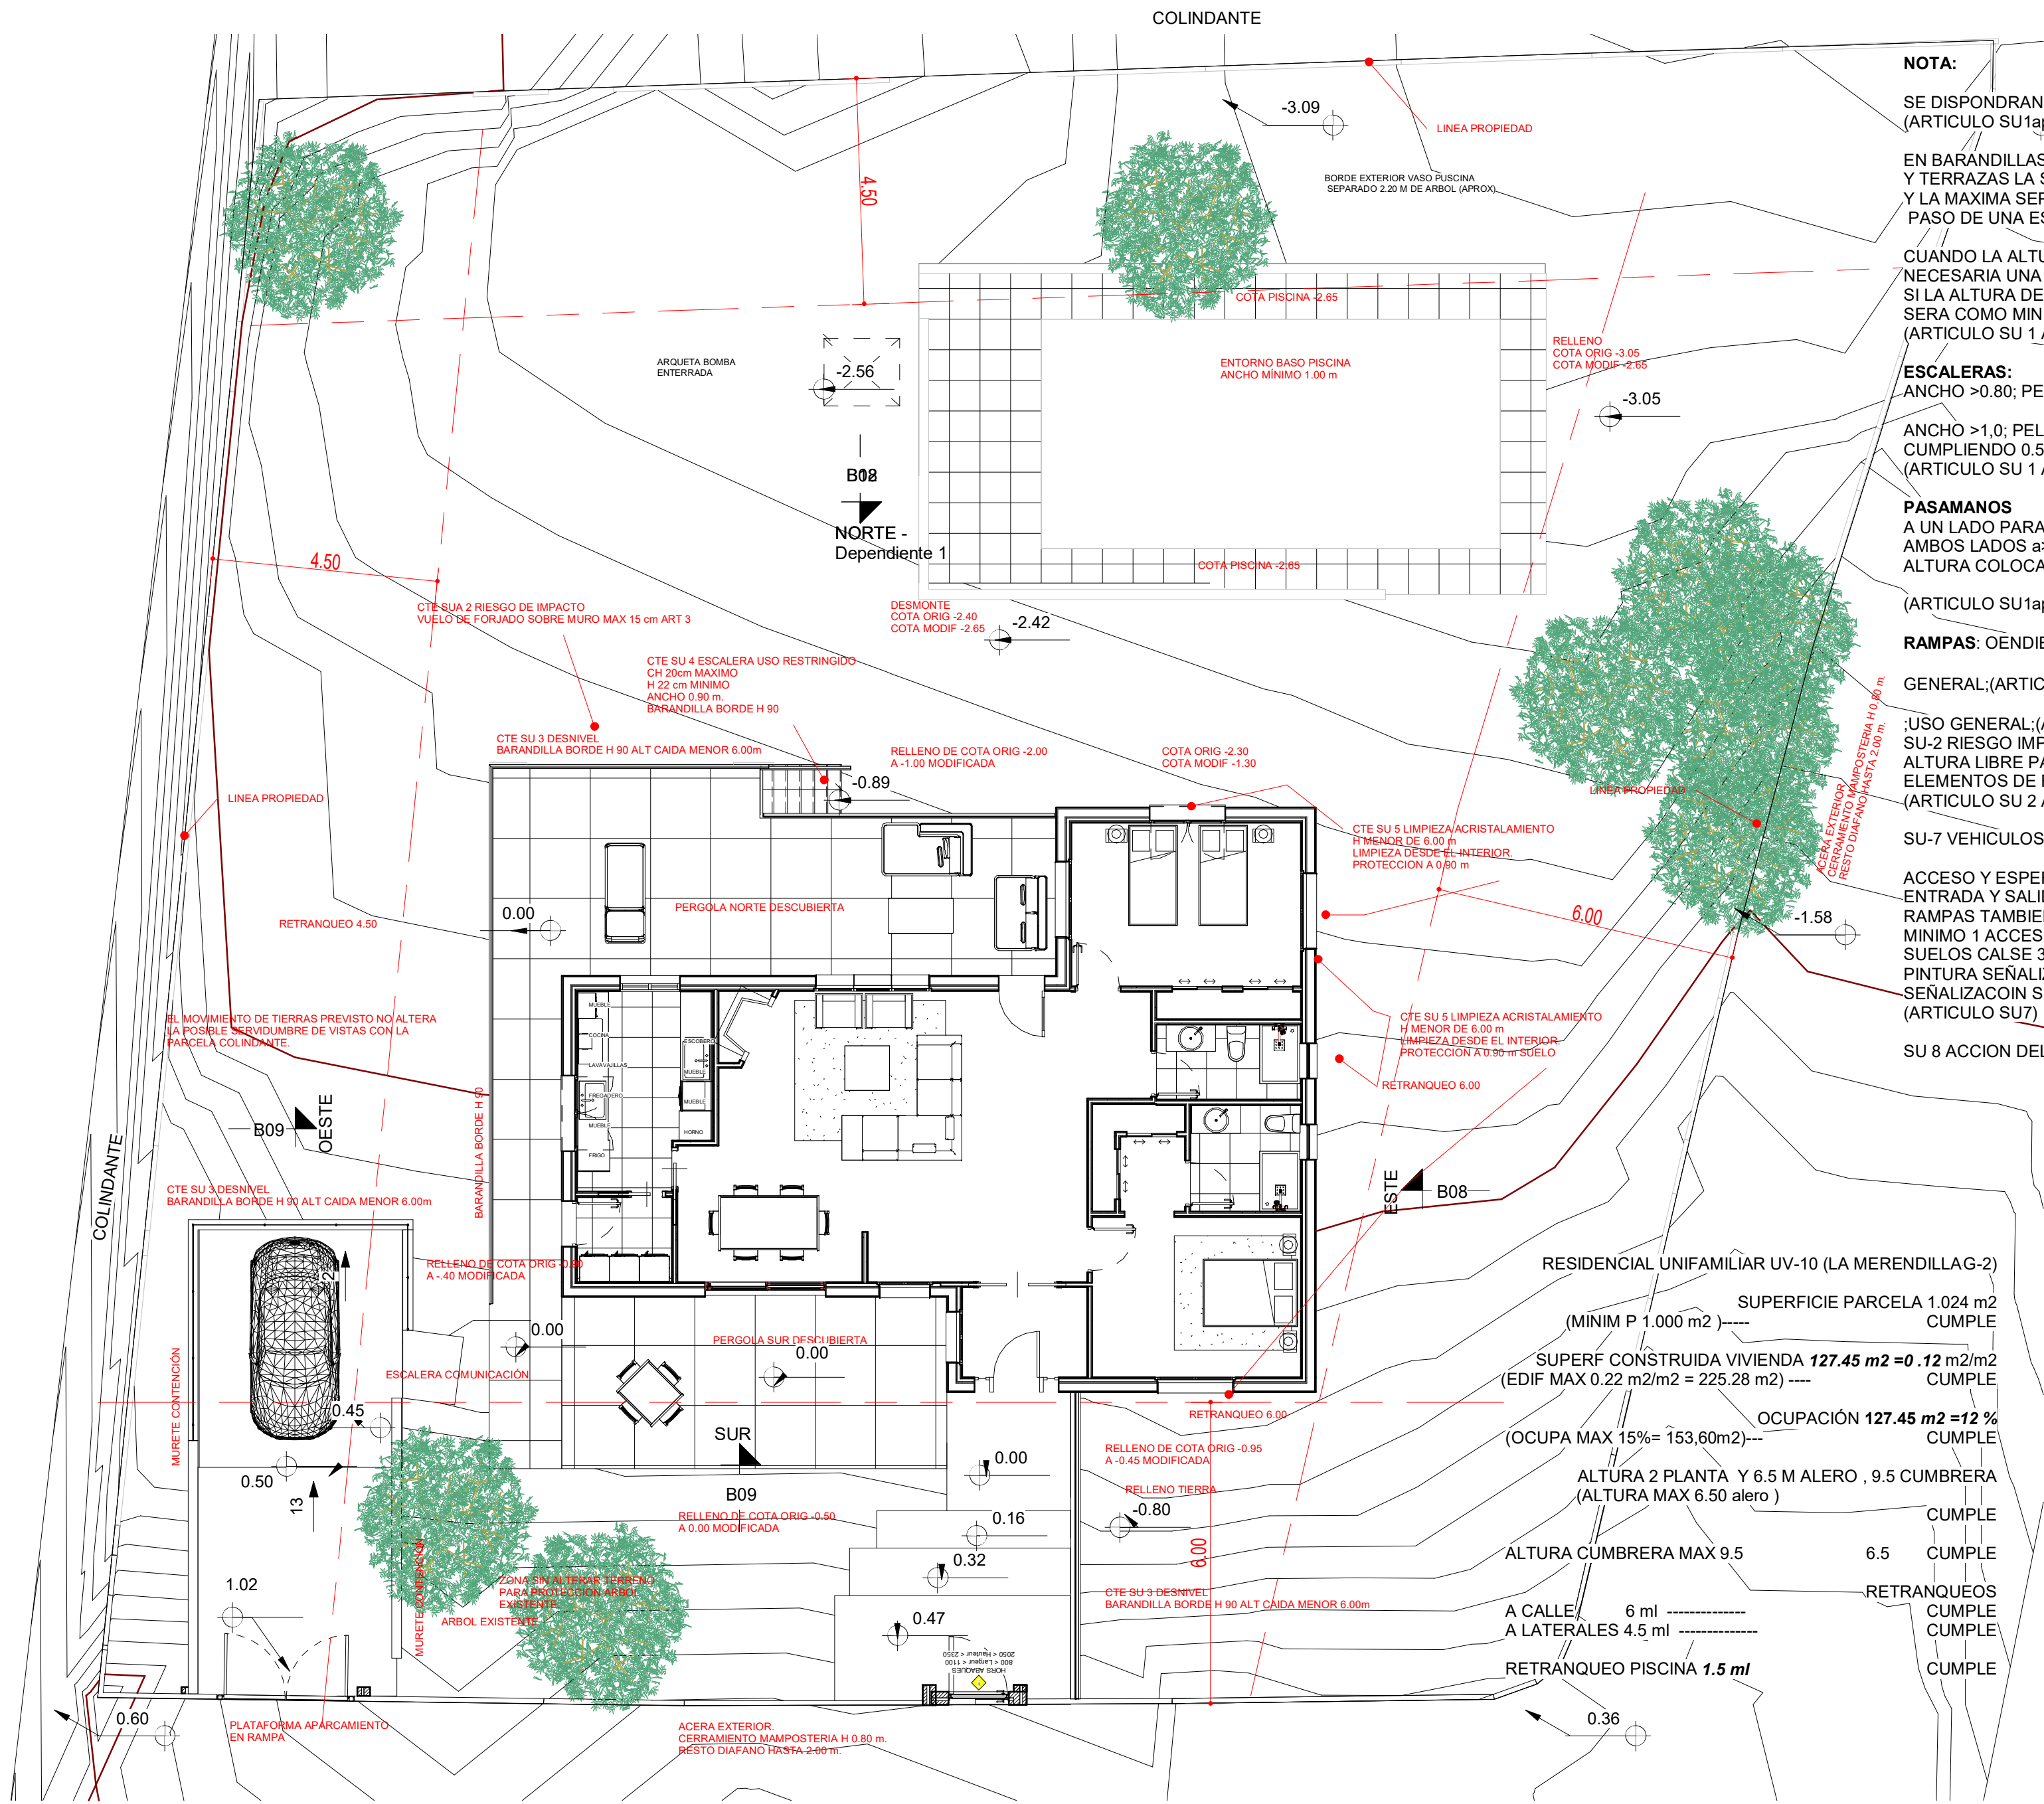

COTAS NIVEL REFEREIDAS A NIVEL CASA PLANTA BAJA +0.00

NOTA:
SE DISPONDRAN BARRERAS DE PROTECCION EN DESNIVELES >0.55 m (ARTICULO SU1ap 3)
EN BARANDILLAS Y PASAMANOS TANTO DE ESCALERAS COMO DE BALCONES Y TERRAZAS LA SEPARACION MAXIMA DE LA LINEA DE INCLINACION SERA DE 50 mm Y LA MAXIMA SEPARACION DE BARROTES VERTICALES ENTRE SI NO PERMITIRA EL PASO DE UNA ESFERA DE 100 MM DE DIAMETRO
CUANDO LA ALTURA DE UN HUECO SEA MAYOR QUE 550 mm DE CAIDA SERA NECESARIA UNA BARRA DE PROTECCION A H= 900 mm SI LA ALTURA DE CAIDA ES MAYOR DE 6000 mm LA ALTURA DE LA BARANDILLA SERA COMO MINIMO DE 1100 mm (ARTICULO SU 1 Apartado 3)

ESCALERAS:
ANCHO >0.80; PELDAÑOS CH<0.20 HUELLA >0.22
ANCHO >1.0; PELDAÑOS 0.13<CH<0.185 HUELLA >0.28 CUMPLIENDO 0.54m<2C+H>0.7m (ARTICULO SU 1 Apartado 4.1)
PASAMANOS
A UN LADO PARA DESINVEL >0.55; 1.0 <a>1.2 AMBOS LADOS a>1.20 m ALTURA COLOCACION 0.9<h>1.1 (ARTICULO SU1ap 4.2)

RAMPAS: OENDIENTE 6%<p>12% LON >15 m ANCHO >1.0ldem
GENERAL;(ARTICULO SU1ap 4.3);ACRISTALAMIENTO EXTERIOR:INTERIOR Ø0.85 m;
;USO GENERAL;(ARTICULO SU1ap 5)
SU-2 RIESGO IMPACTO O ATRAPAMIENTO ALTURA LIBRE PASO >2.20 ELEMENTOS DE FACHADA SOBRESALIENTES h>2.20 (ARTICULO SU 2 Apartado 1)

SU-7 VEHICULOS EN MOVIMIENTO
ACCESO Y ESPERA PROFUNDIDA >4.5 PENDIENTE 5% ENTRADA Y SALIDA FRONTAL RAMPAS TAMBIEN PARA PERSONAS p<18 (ver SU1ap4) MINIMO 1 ACCESO PEATONAL INDEPENDIENTE SUELOS CALSE 3 PINTURA SEÑALIZACION CLASE 3 SEÑALIZACOIN SENTIDO CIRCULACION, VELOCIDAD MAXIMA 20 km/h (ARTICULO SU7)
SU 8 ACCION DEL RAYO

USO RESTRINGIDO
USO GENERAL
USO GENERAL
USO GENERAL
USO APARCAMIENTO



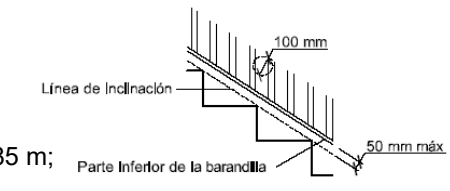


Figura 3.2 Línea de inclinación y parte inferior de la barandilla

RESIDENCIAL UNIFAMILIAR UV-10 (LA MERENDILLAG-2)
SUPERFICIE PARCELA 1.024 m2 CUMPLE
(MINIM P 1.000 m2) ----
SUPERF CONSTRUIDA VIVIENDA 127.45 m2 = 0.12 m2/m2 CUMPLE
(EDIF MAX 0.22 m2/m2 = 225.28 m2) ----
OCUPACIÓN 127.45 m2 = 12 % CUMPLE
(OCUPA MAX 15%= 153.60m2)---
ALTURA 2 PLANTA Y 6.5 M ALERO , 9.5 CUMBRERA (ALTURA MAX 6.50 alero) CUMPLE
ALTURA CUMBRERA MAX 9.5 6.5 CUMPLE
RETRANQUEOS CUMPLE
A CALLE 6 ml CUMPLE
A LATERALES 4.5 ml CUMPLE
RETRANQUEO PISCINA 1.5 ml CUMPLE

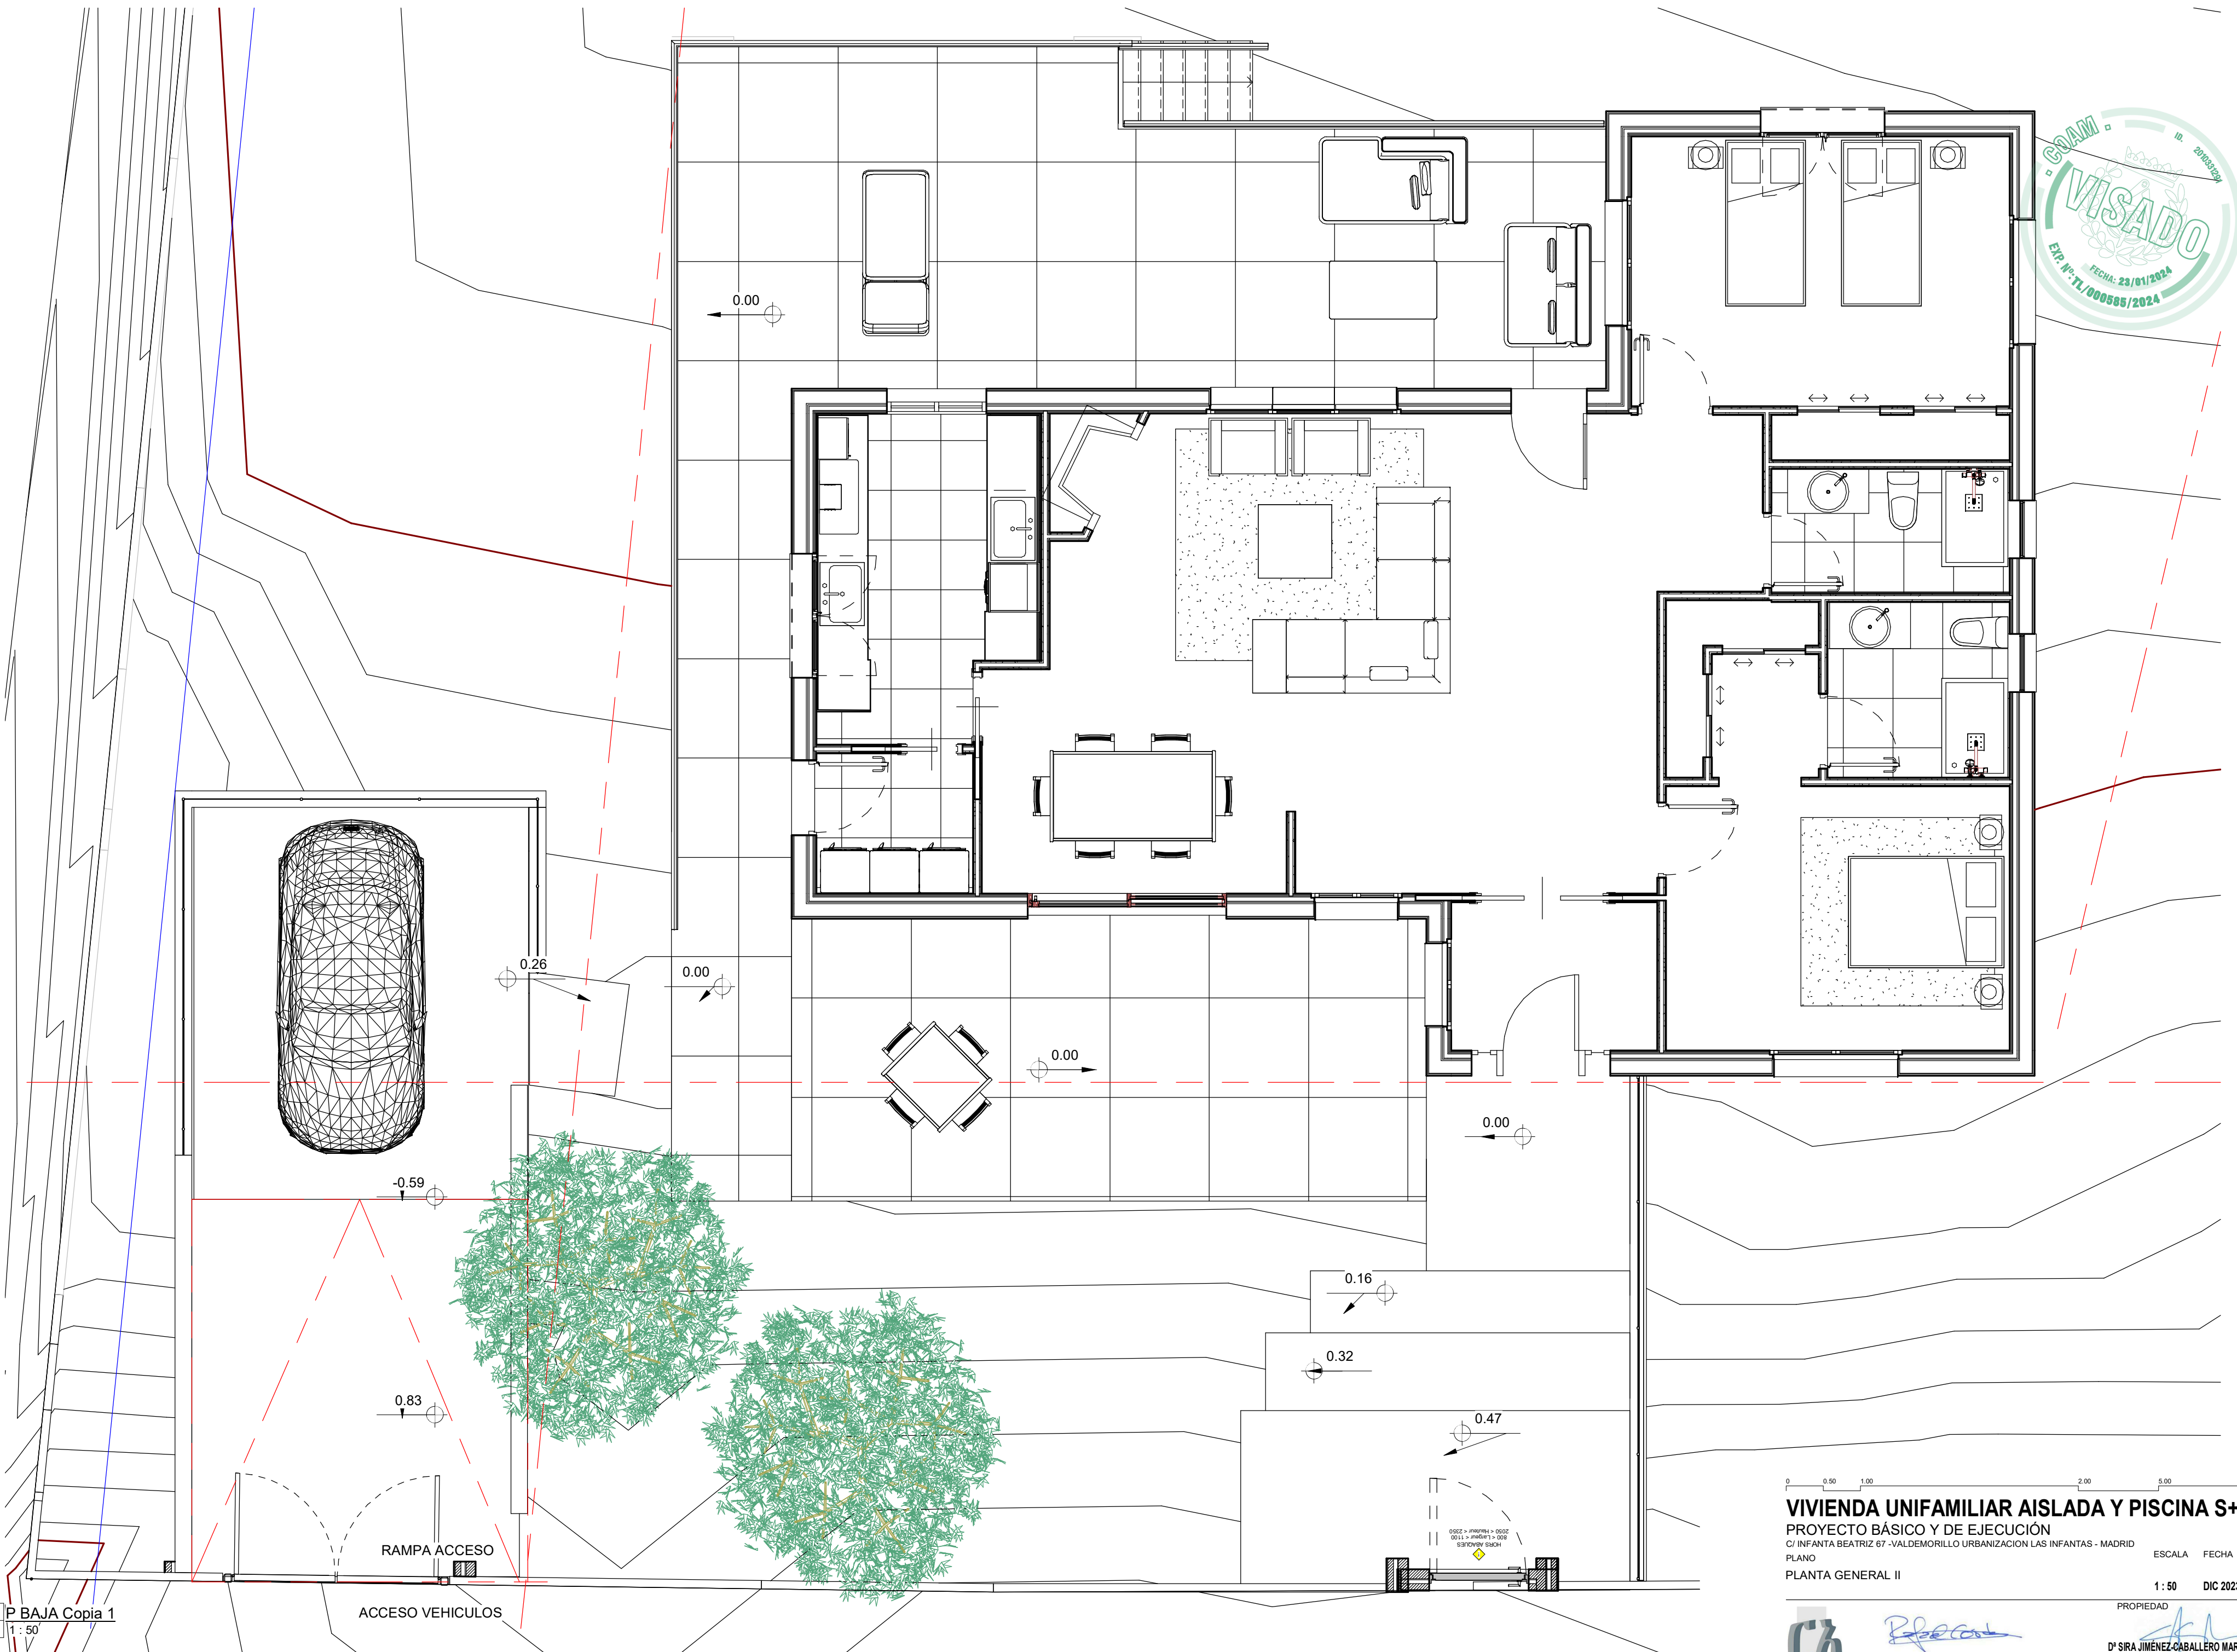

VIVIENDA UNIFAMILIAR AISLADA Y PISCINA S+j
PROYECTO BÁSICO Y DE EJECUCIÓN
C/ INFANTA BEATRIZ 67 -VALDEMORILLO URBANIZACION LAS INFANTAS - MADRID
PLANO PLANTA GENERALI
ESCALA 1 : 100
FECHA DIC 2023
NÚMERO B03

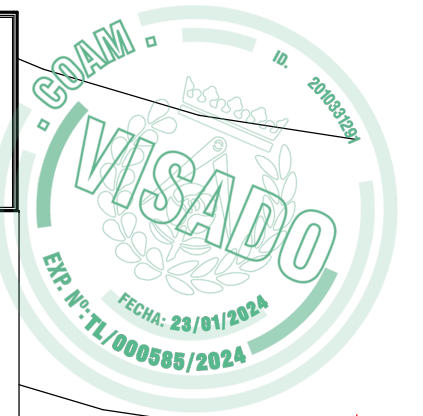

VIVIENDA UNIFAMILIAR AISLADA Y PISCINA S+j
PROYECTO BÁSICO Y DE EJECUCIÓN
C/ INFANTA BEATRIZ 67 - VALDEMORILLO URBANIZACIÓN LAS INFANTAS - MADRID
PLANO
PLANTA GENERAL II


0 0.50 1.00 2.00 5.00 7.50

ESCALA 1:50
FECHA DIC 2023
NÚMERO B04

PROPIEDAD
D. SIRA JIMÉNEZ-CABALLERO MARTÍNEZ
CIF 50716804X

ARQUITECTURA Y CÁLCULO
D. RAFAEL CORDERO REBOLLO COL. N.º 11.110
calle Loeches 1-3 Oficina 1-3. 28008 Madrid. WWW.RCORDEROARQUITECTURA.ES r1@arquipro.com Tel. 915474739 - 616 377 806

Este certificado es ORIGINAL y está firmado digitalmente por la autoridad del COAM. Para verificar su validez, utilice estos códigos en la siguiente dirección: <https://telematico.coam.org/VisadoValidar.jsp>
Reg. document. 11/000565/2024 Expediente 2006656895 Id. 2010331251 Fecha 23/01/2024 13:45:57

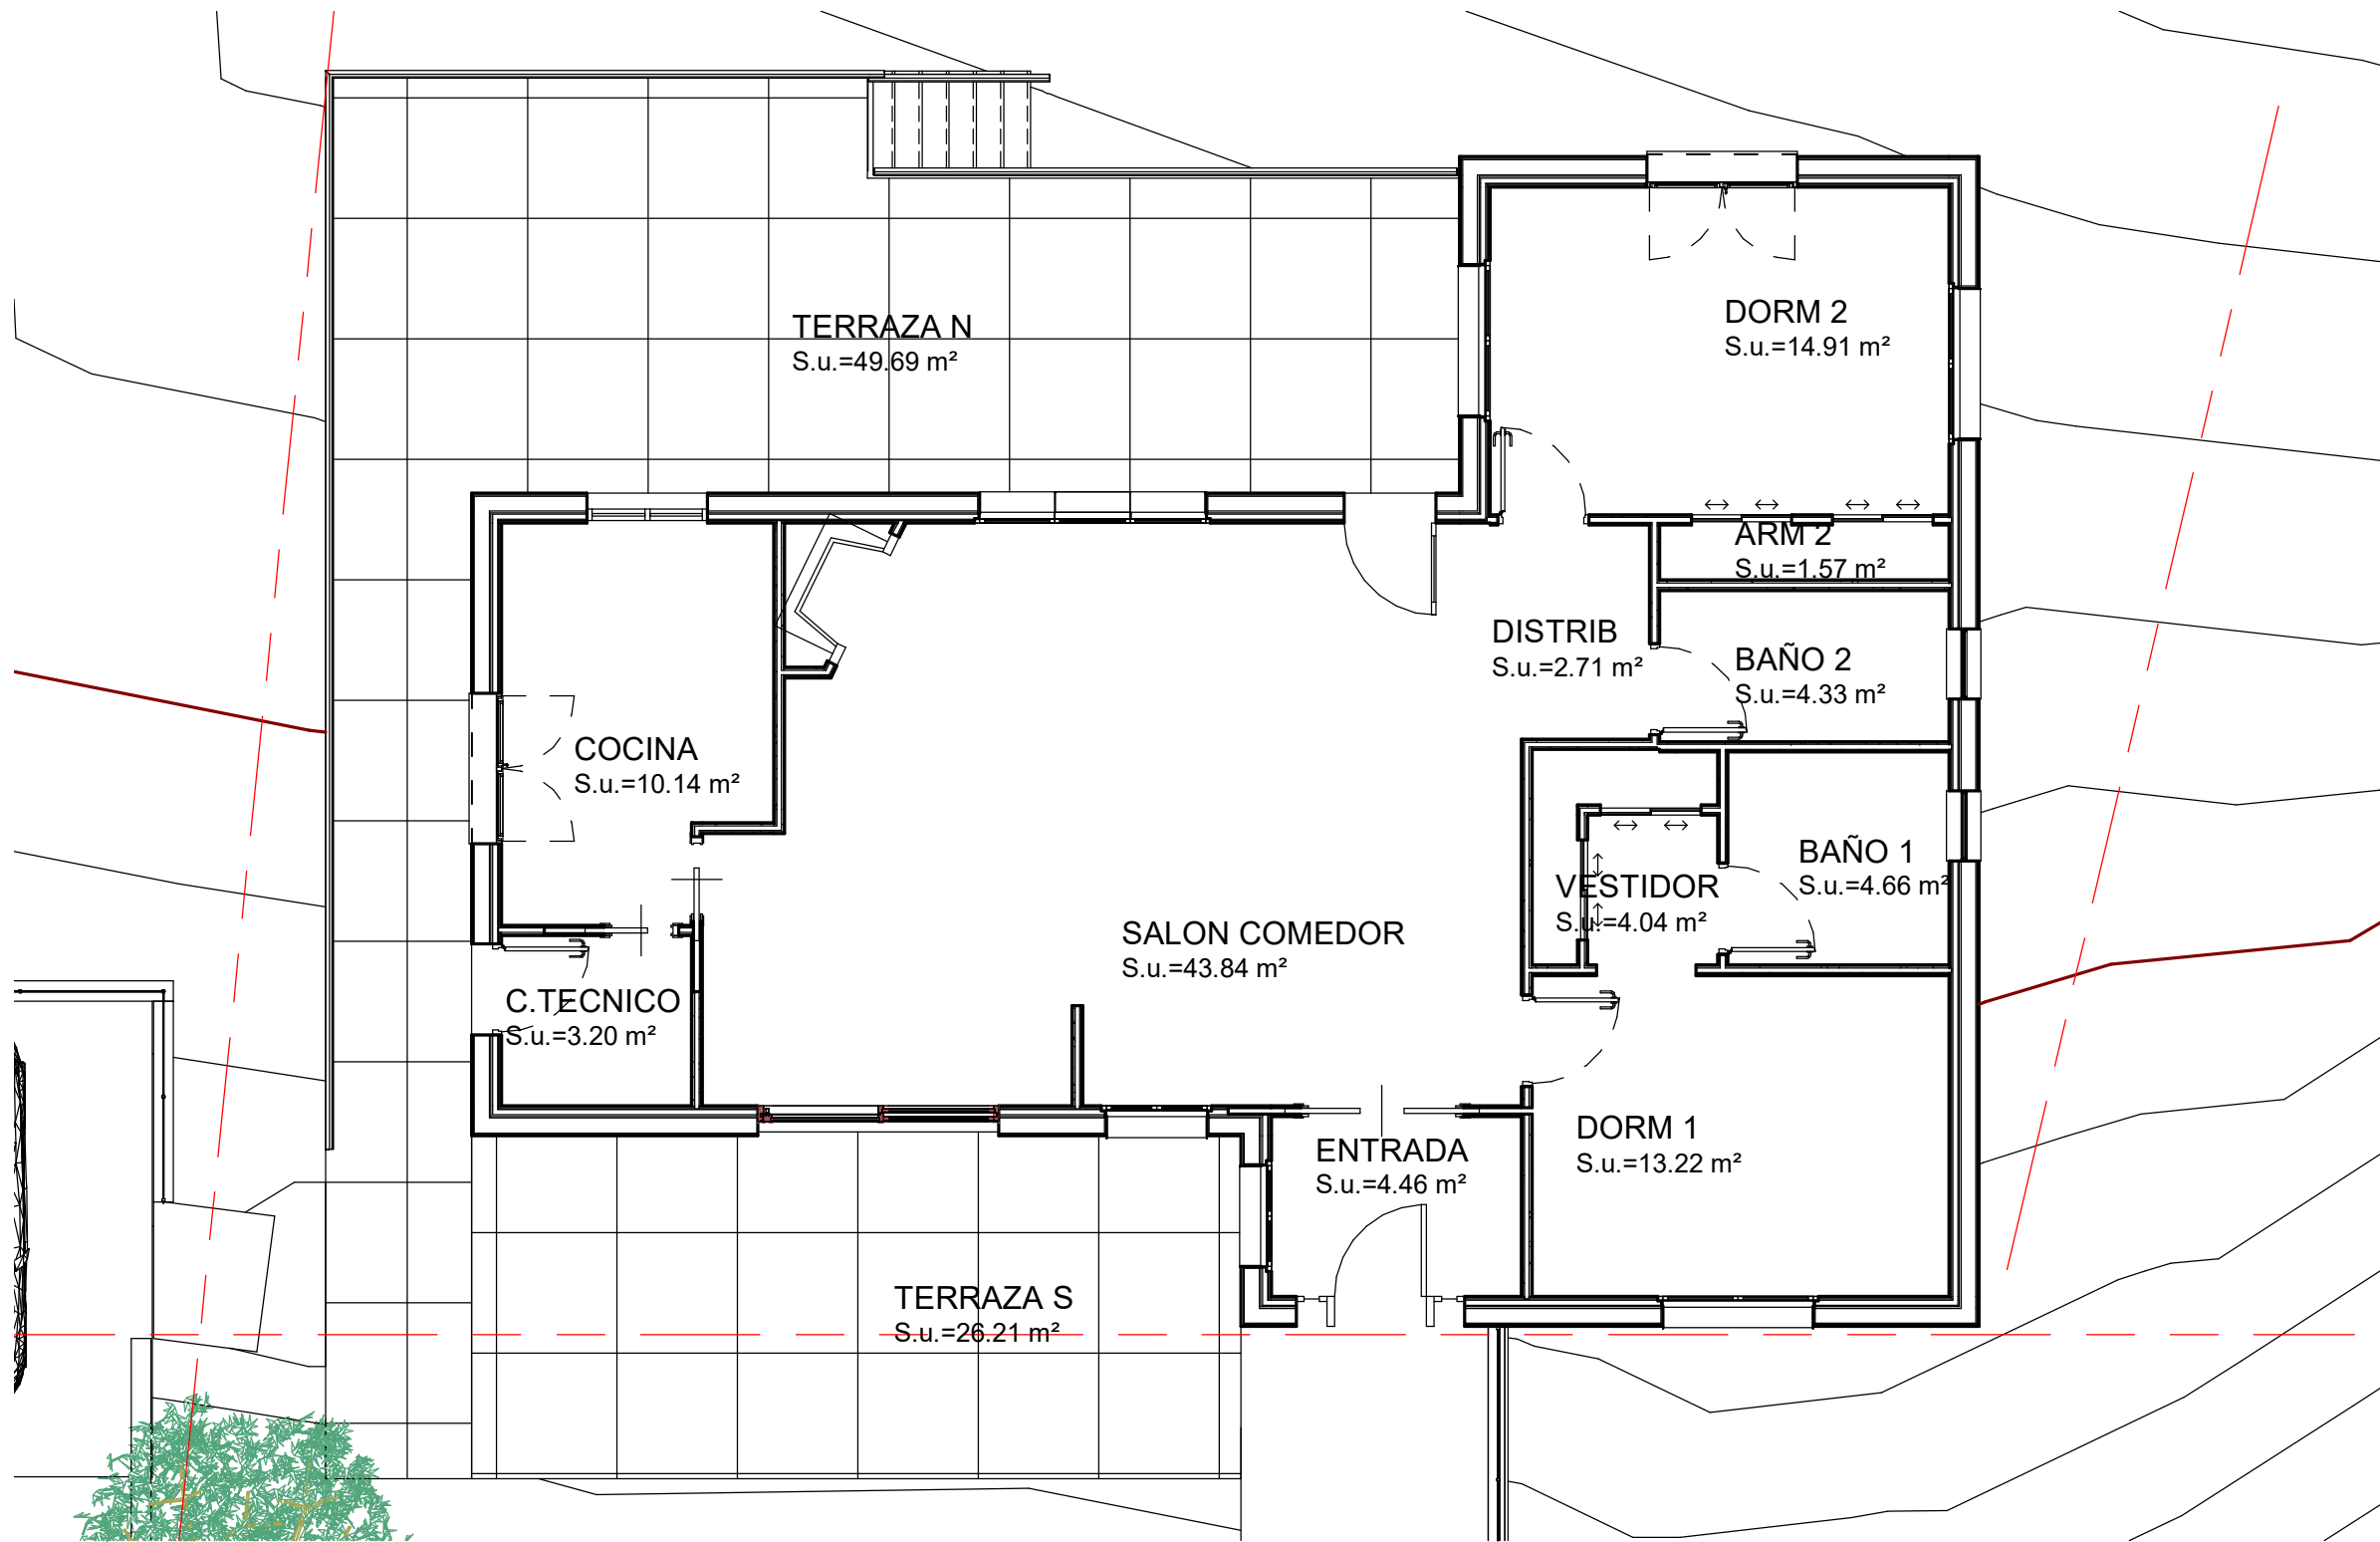

1 P BAJA SUP UTILES
B05 1: 75




2 P BAJA SUP COLOR
B05 1: 100

HABITACIONES							
Nombre	Área (M2)	Perímetro (Ml)	Volumen (M3)	Acabado de muro	Acabado del suelo	Acabado del techo	Comentarios
SALON COMEDOR	43.84	29.53	106.81 m³				
DORM 2	14.91	15.67	36.35 m³				
ARM 2	1.57	6.84	3.82 m³				
BAÑO 2	4.33	8.76	10.55 m³				
BAÑO 1	4.66	8.64	11.27 m³				
DORM 1	13.22	14.73	32.19 m³				
ENTRADA	4.46	8.56	10.87 m³				
COCINA	10.14	13.52	24.73 m³				
DISTRIB	2.71	6.80	6.60 m³				
C.TECNICO	3.20	13.06	7.81 m³				
VESTIDOR	4.04	8.17	9.86 m³				
Total general: 11	107.08	134.28	260.87 m³				

SUP TERRAZAS							
Nombre	Área (M2)	Perímetro (Ml)	Volumen (M3)	Acabado de muro	Acabado del suelo	Acabado del techo	Comentarios
TERRAZA S	26.21	22.32	63.92 m³				EXTERIOR
TERRAZA N	49.69	43.08	121.16 m³				EXTERIOR
Total general: 2	75.90	65.40	185.08 m³				

SUP CONSTRUIDA			
Nivel	Nombre	Tipo de área	Área
P BAJA	TERRAZA N	Área construida bruta	41.60 m²
P BAJA	VIVIENDA	Área construida bruta	127.45 m²
P BAJA	TERRAZA S	Área construida bruta	25.99 m²

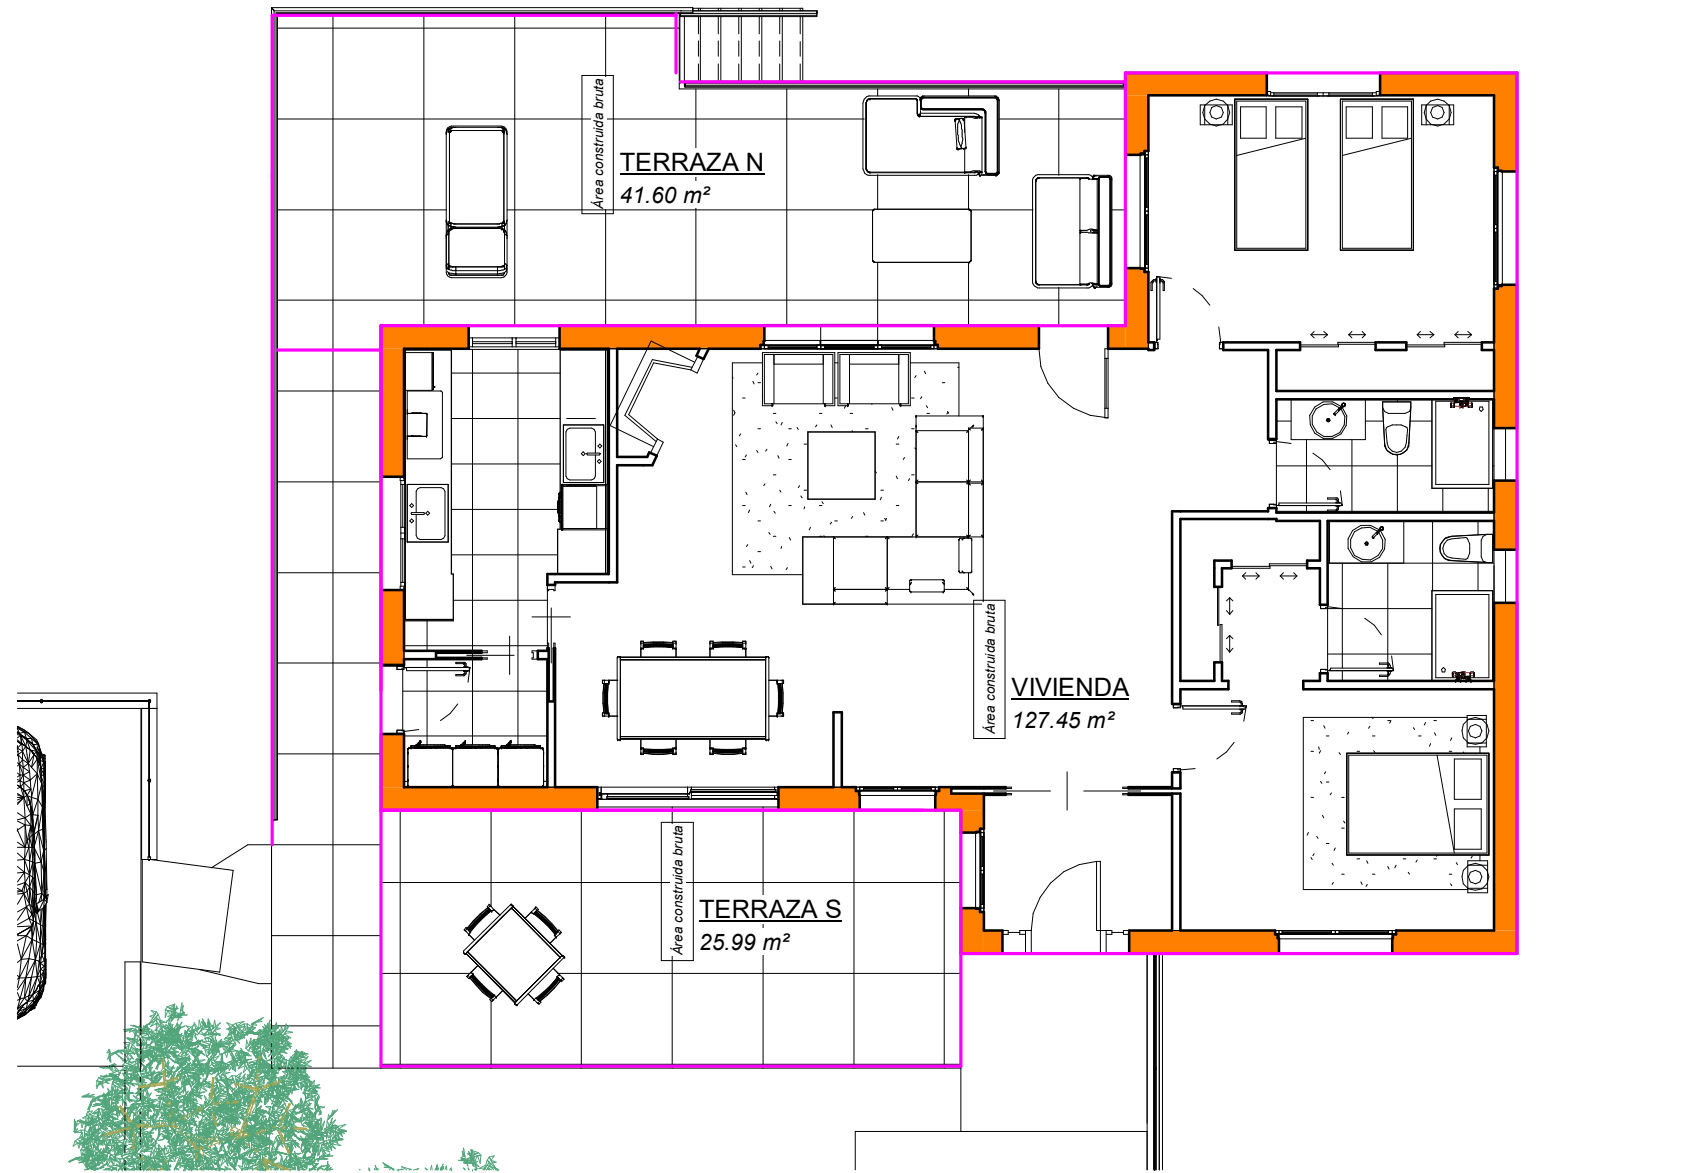

2 P BAJA
B05 1: 100

VIVIENDA UNIFAMILIAR AISLADA Y PISCINA S+j

PROYECTO BÁSICO Y DE EJECUCIÓN

C/ INFANTA BEATRIZ 67 - VALDEMORILLO URBANIZACIÓN LAS INFANTAS - MADRID

PLANO

PLANTA SUPERFICIES

ESCALA

FECHA

NÚMERO

B05

Como se indica

DIC 2023

PROPIEDAD

Dº RAFAEL CORDERO REBOLLO COL. Nº 11.110

arquitectura y cálculo

Dº SIRA JIMÉNEZ-CABALLERO MARTÍNEZ

CIF 50716804X



Este certificado es ORIGINAL y está firmado digitalmente por la autoridad del COAM. Para verificar su validez, utilice estos códigos en la siguiente dirección: <https://telematico.coam.org/Visado/validar.jsp>
Reg. documental: TL/000585/2024 Expediente: 2006604895 Id: 2010331721 Fecha: 23/01/2024 13:45:57

1 P. CUBIERTA
B07 1 : 100

00.501.002.00507.50

VIVIENDA UNIFAMILIAR AISLADA Y PISCINA S+j

PROYECTO BÁSICO Y DE EJECUCIÓN

G/INFANTA BEATRIZ 67 - VALDEMORILLO URBANIZACIÓN LAS INFANTAS - MADRID

PLANO

PLANTA CUBIERTA

ESCALA

1 : 100

FECHA

DIC 2023

NÚMERO

B07

PROPIEDAD

Dº RAFAEL CORDERO REBOLLO COL. Nº 11.110

arquitectura y cálculo


Dº SIRA JIMÉNEZ-CABALLERO MARTÍNEZ

CIF 50716804X


WWW.RCORDEROARQUITECTURA.ES

n1@arquipro.com

Tel. 915474739 - 616 377 806

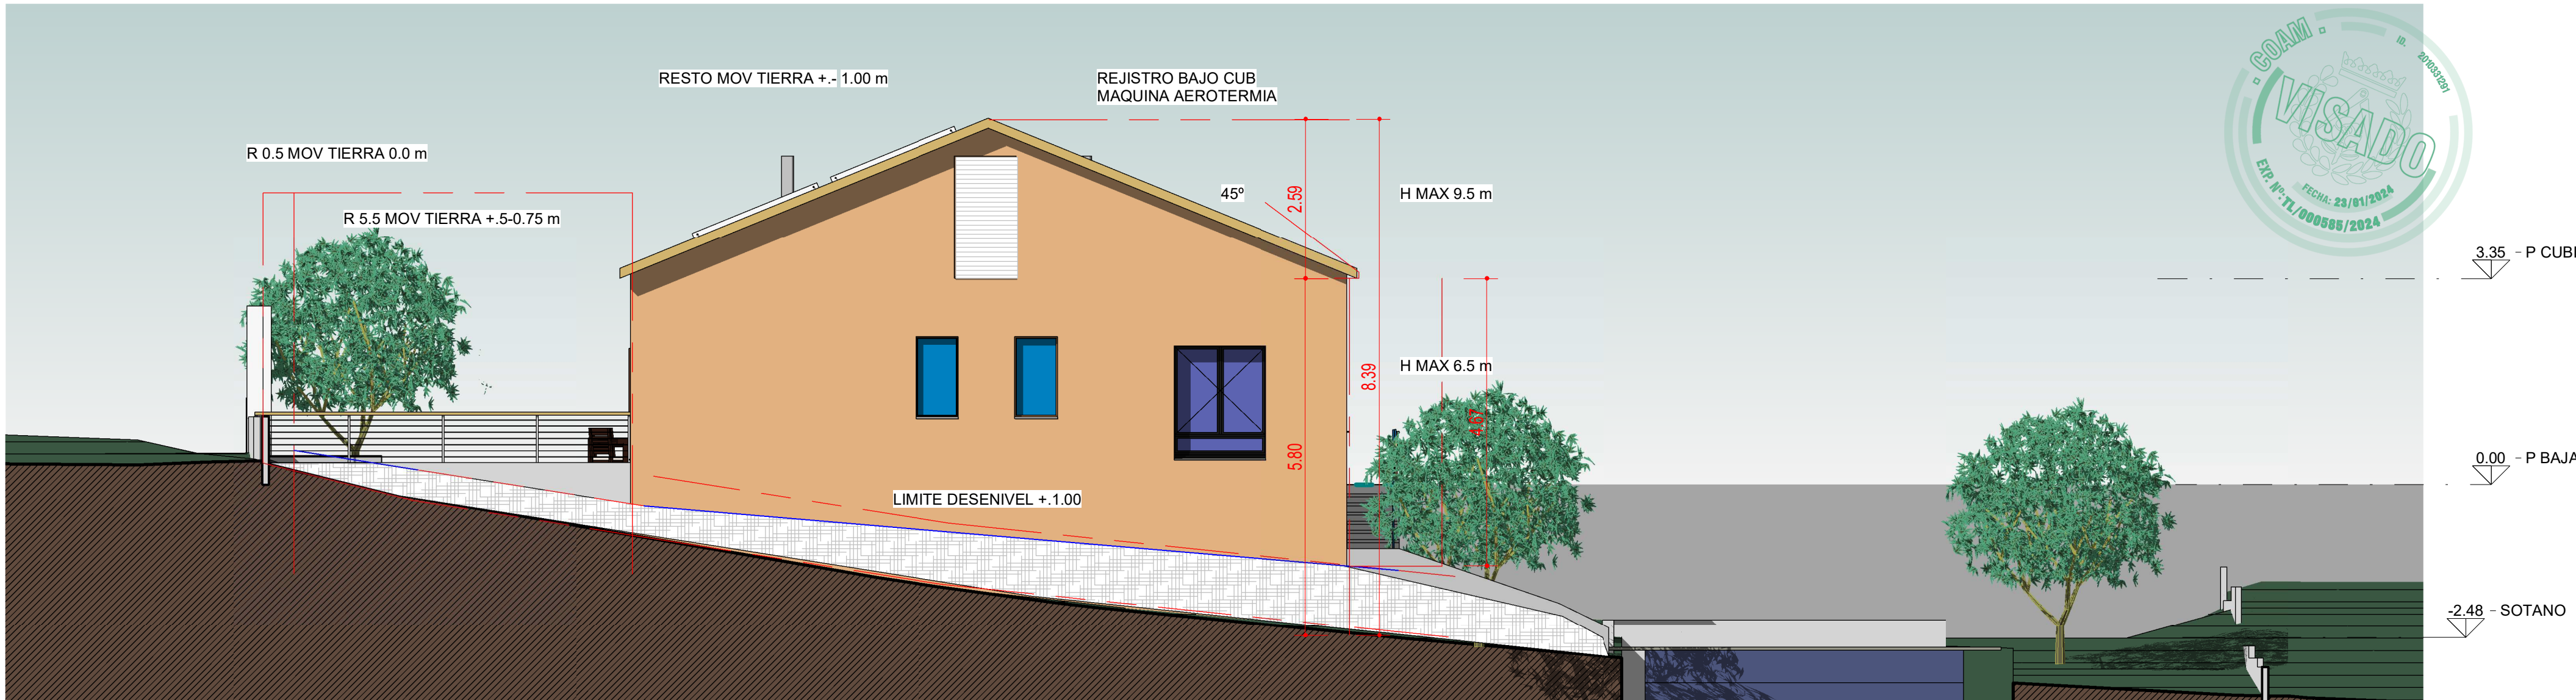

1 ESTE
B08 1:75

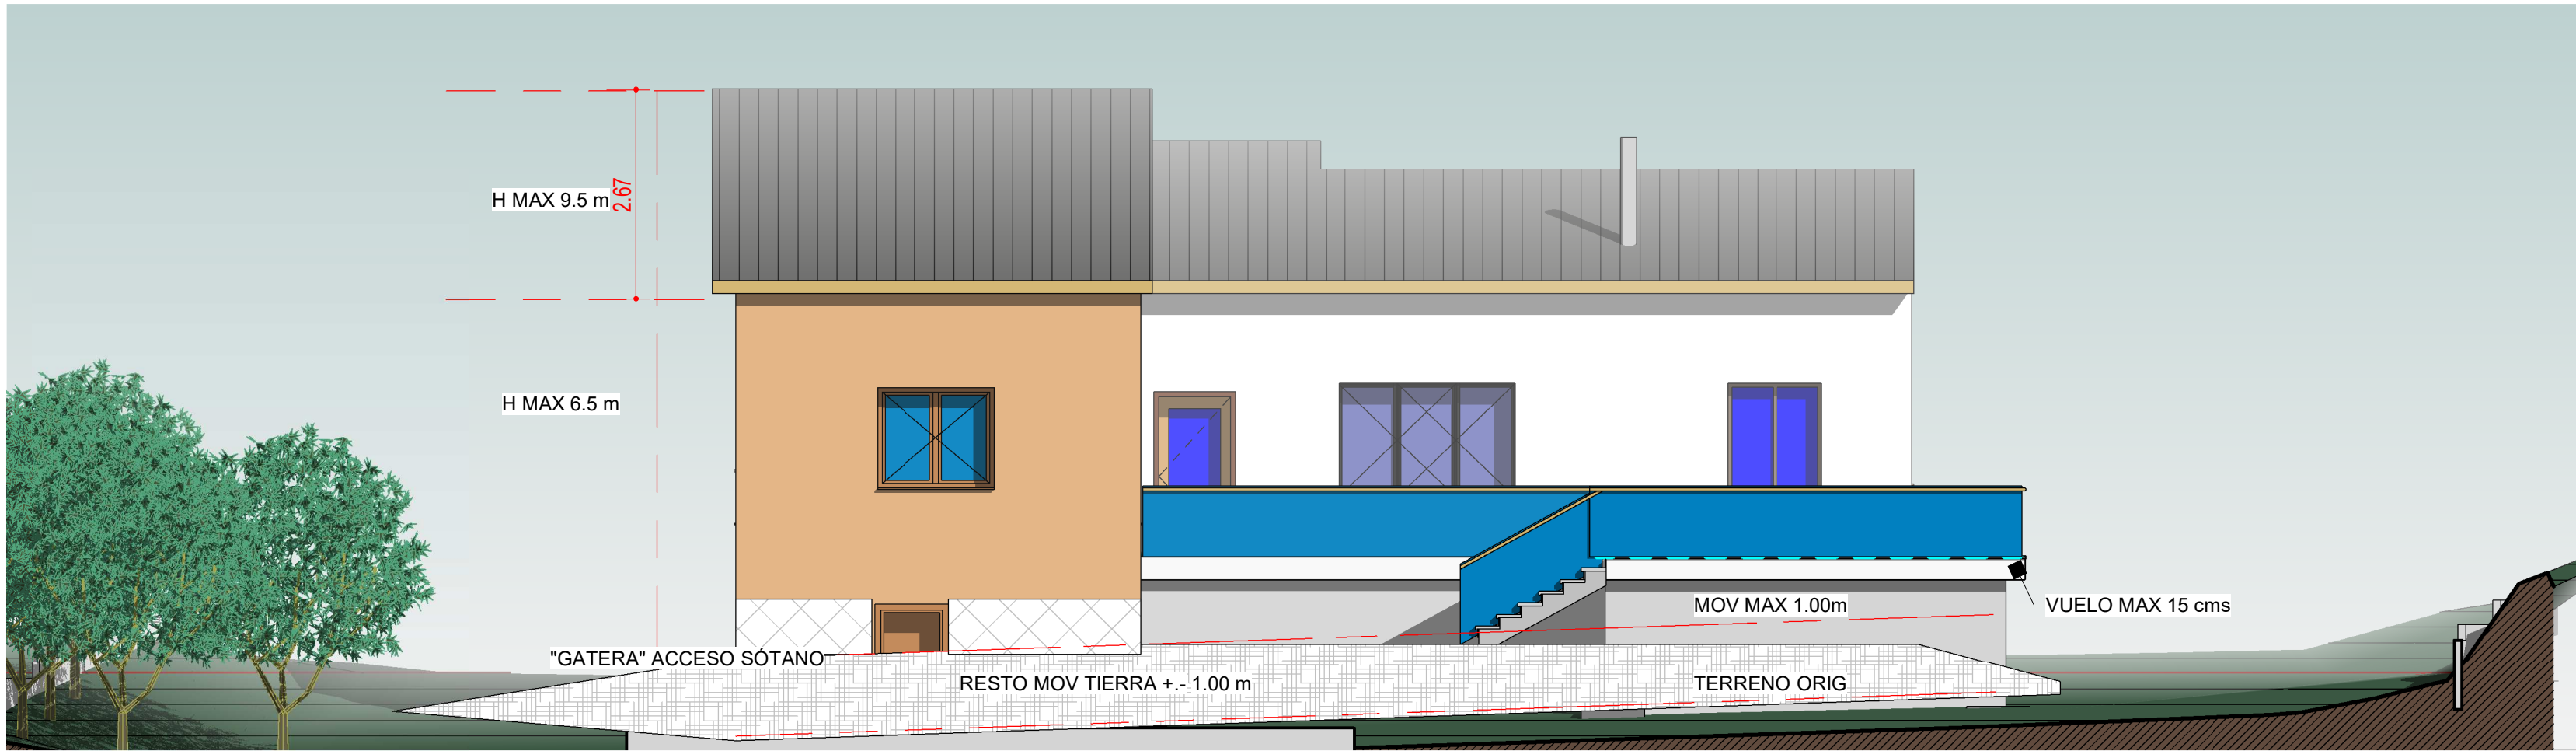

2 NORTE
B08 1:75

0 0.50 1.00 2.00 5.00 7.50

VIVIENDA UNIFAMILIAR AISLADA Y PISCINA S+j
PROYECTO BÁSICO Y DE EJECUCIÓN
C/ INFANTA BEATRIZ 67 - VALDEMORILLO URBANIZACIÓN LAS INFANTAS - MADRID

ALZADOS NORTE Y ESTE

ESCALA 1:75


FECHA DIC 2023

NÚMERO B08

PROPIEDAD

D^a SIRA JIMÉNEZ-CABALLERO MARTÍNEZ
CIF 50716804X

D^a RAFAEL CORDERO REBOLLO COL N°11.110
arquitectura y cálculo calle Loeches 1-3 Oficina 1-3. 28008 madrid. WWW.RCORDEROARQUITECTURA.ES r1@arquipro.com Tel. 915474739 - 616 377 806

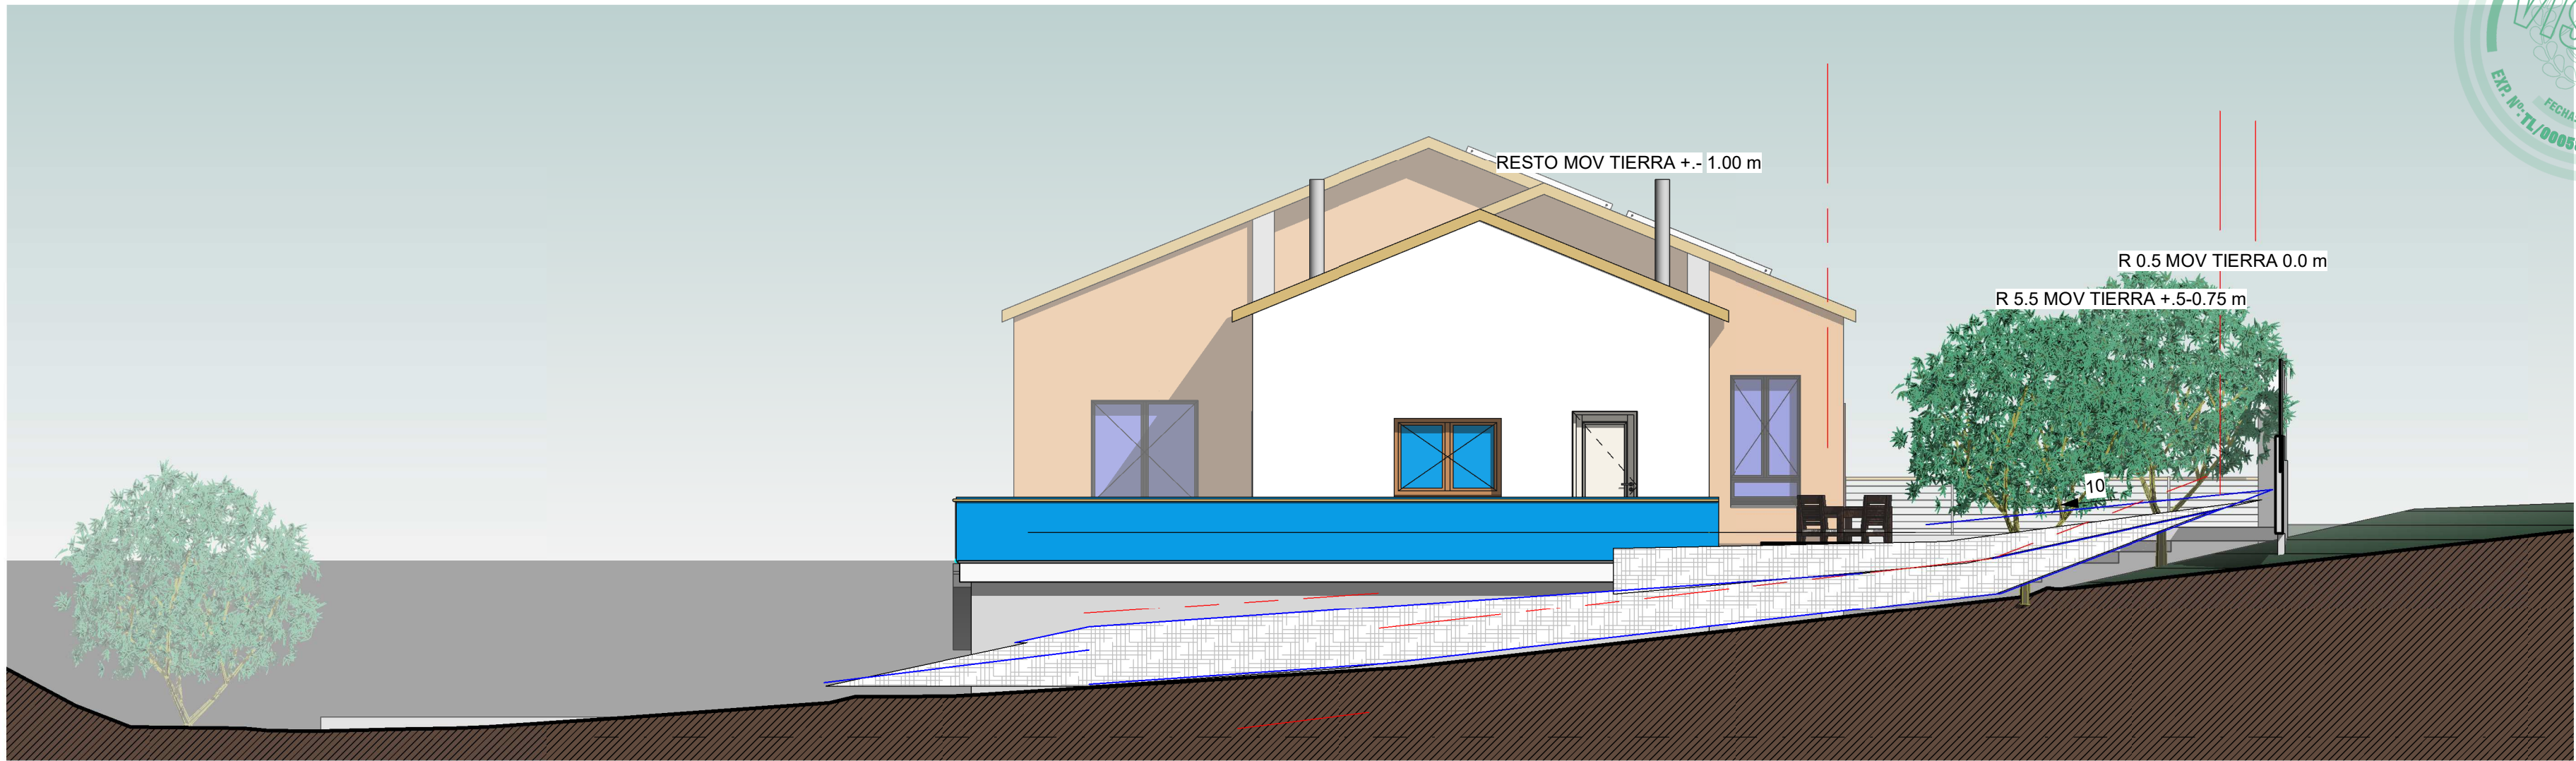

1 OESTE
B09 1 : 75



2 SUR
B09 1 : 75

0 0.50 1.00 2.00 5.00 7.50

VIVIENDA UNIFAMILIAR AISLADA Y PISCINA S+j
PROYECTO BÁSICO Y DE EJECUCIÓN
C/ INFANTA BEATRIZ 67 - VALDEMORILLO URBANIZACIÓN LAS INFANTAS - MADRID

PLANO
ALZADOS II
SUR Y OESTE

ESCALA
1 : 75

FECHA
DIC 2023


NÚMERO
B09

PROPIEDAD
D^a SIRA JIMÉNEZ-CABALLERO MARTÍNEZ
CIF 50716804X

 
RAFAEL CORDERO REBOLLO
ARQUITECTO
arquitectura y cálculo
calle Loeches 1-3 Oficina 1-3. 28008 madrid. WWW.RCORDEROARQUITECTURA.ES r1@arquipro.com Tel. 915474739 - 616 377 806


Este certificado es ORIGINAL y está firmado digitalmente por la autoridad del COAM. Para verificar su validez, utilice estos códigos en la siguiente dirección: <https://telematico.coam.org/visado/validar.jsp>
Reg. documental 11.000585/2024 Expediente 2006658895 IN 2010331751 Fecha 23/01/2024 13:45:57

1 S-1
B10 1 : 75

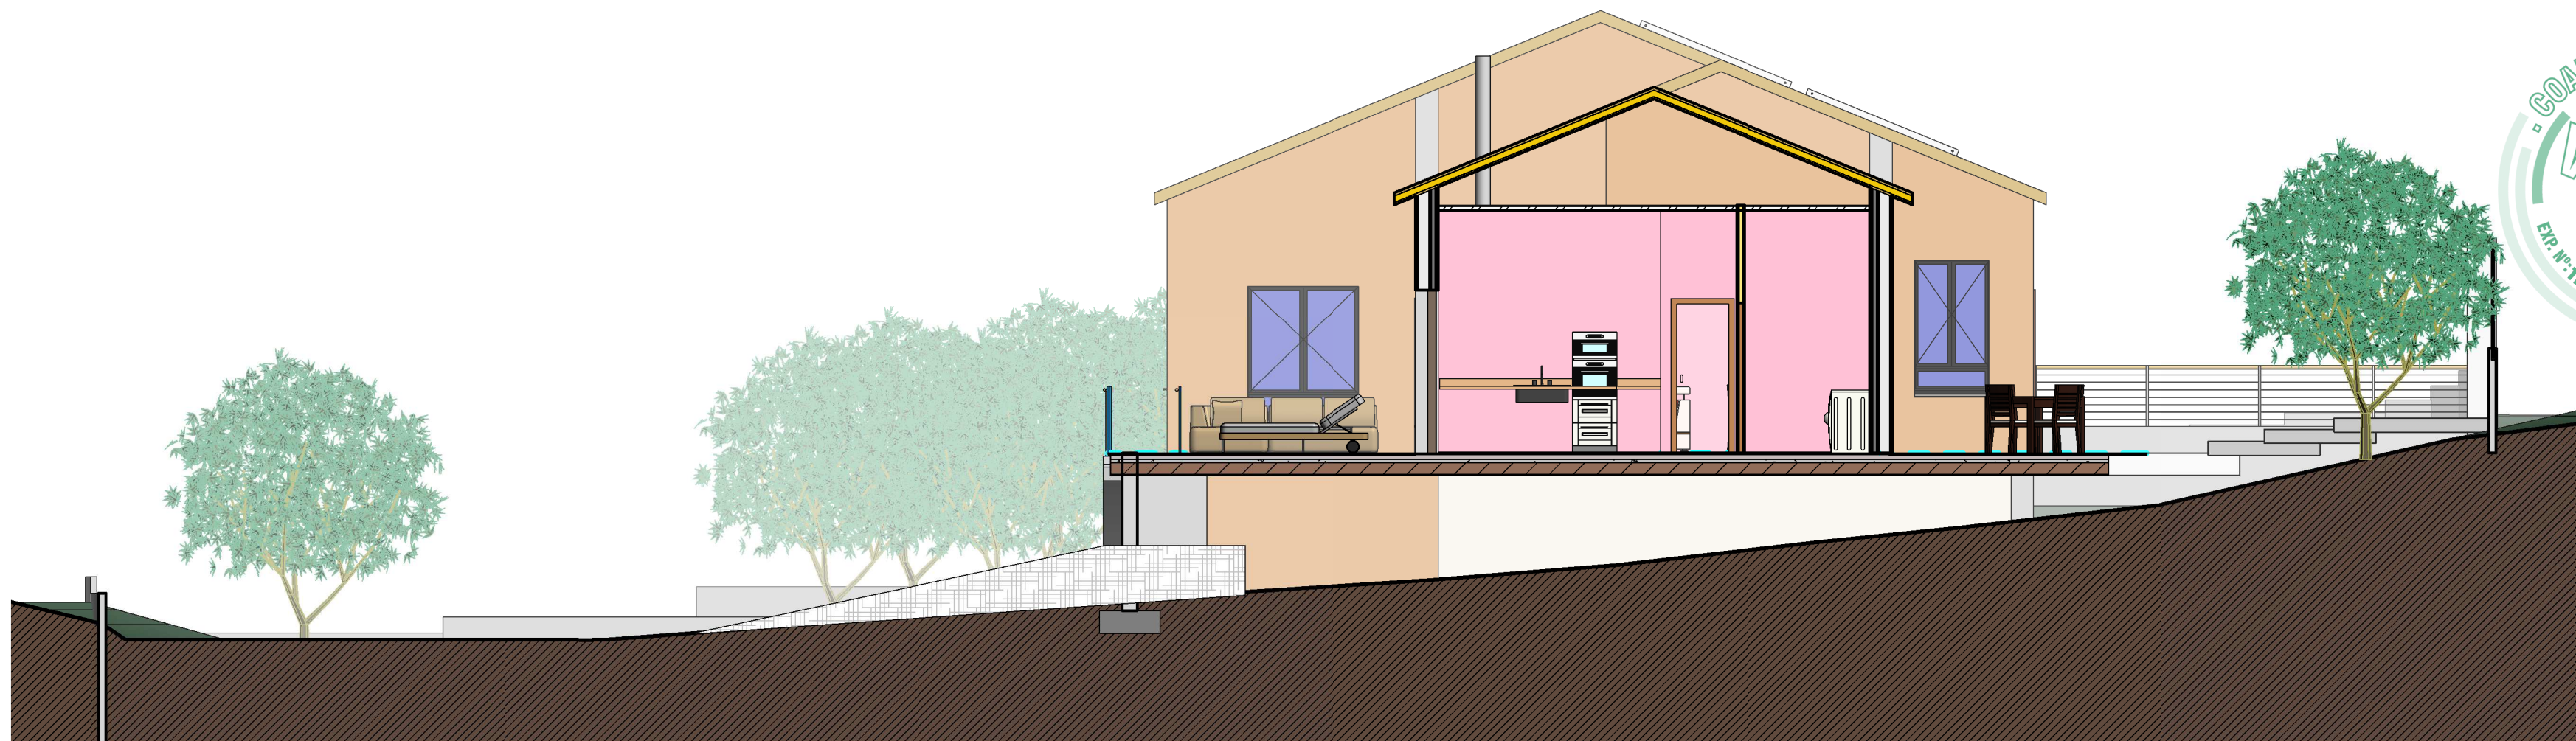


0.5 m area mov H=0
hasta 6 m area mov H=0.5
+0.5: -0.75

interior area mov H=+1.00

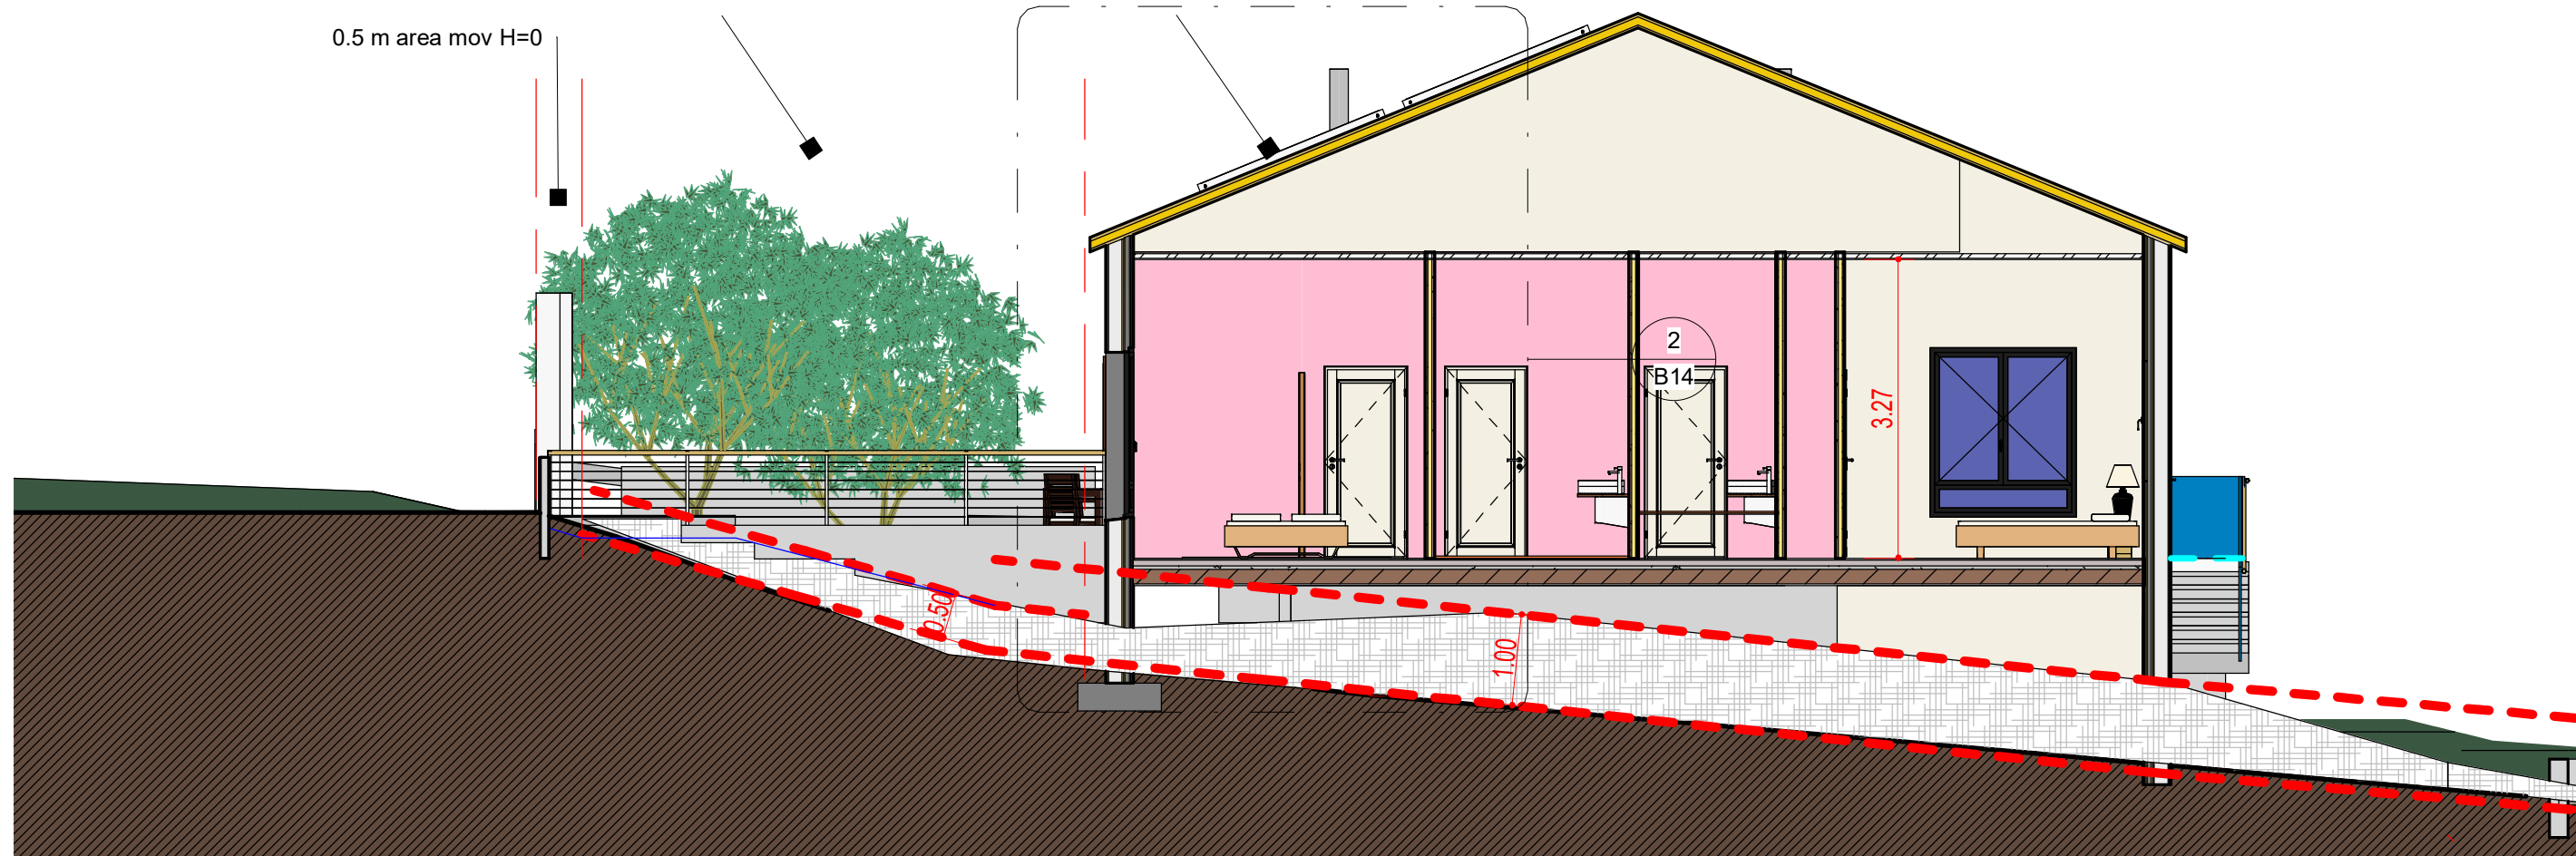

hasta 4.5 m area mov H=0.5
+0.5: -0.75

0.5 m area mov H=0

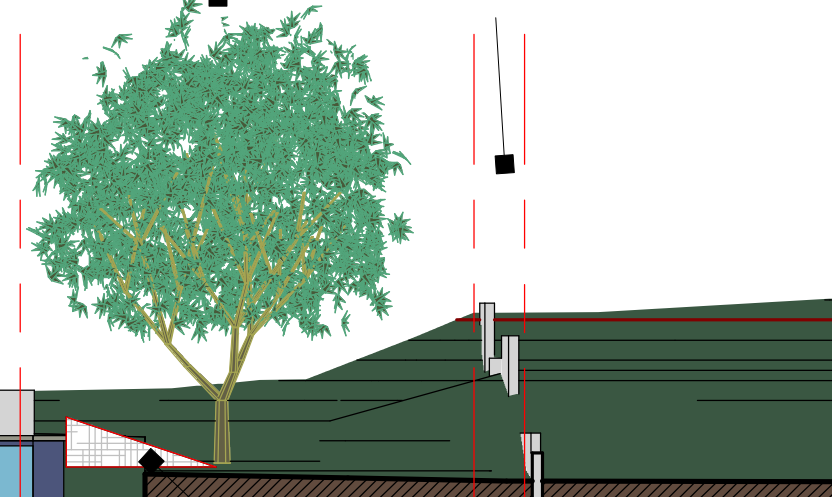

MOVIMIENTO 0.5 m

2 S-2
B10 1 : 75

0 0.50 1.00 2.00 5.00 7.50

VIVIENDA UNIFAMILIAR AISLADA Y PISCINA S+j

PROYECTO BÁSICO Y DE EJECUCIÓN

C/ INFANTA BEATRIZ 67 - VALDEMORILLO URBANIZACIÓN LAS INFANTAS - MADRID

PLANO

SECCIONES I

ESCALA

FECHA

NÚMERO

1 : 75

DIC 2023

B10

PROPIEDAD



D^a RAFAEL CORDERO REBOLLO COL. N^o 11.110
arquitectura y cálculo

D^a SIRA JIMÉNEZ-CABALLERO MARTÍNEZ
CIF 50716804X

calle Loeches 1-3 Oficina 1-3. 28008 madrid. WWW.RCORDEROARQUITECTURA.ES n1@arquipro.com Tel. 915474739 - 616 377 806



2 Vista 3D 1 1
B11 1:1



1 3D1
B11

3 Vista 3D 2 1
B11 1:1



0 0.50 1.00 2.00 5.00 7.50

VIVIENDA UNIFAMILIAR AISLADA Y PISCINA S+j

PROYECTO BÁSICO Y DE EJECUCIÓN

C/INFANTA BEATRIZ 67 - VALDEMORILLO URBANIZACION LAS INFANTAS - MADRID

PLANO

VISTA GENERAL

ESCALA FECHA

1:1 DIC 2023

NÚMERO

B11



PROPIEDAD



D^{RA} RAFAEL CORDERO REBOLLO COL. N° 11.110
arquitectura y cálculo

D^{RA} SIRA JIMÉNEZ-CABALLERO MARTÍNEZ
CIF 50716804X

calle Loeches 1-3 Oficina 1-3. 28008 madrid. WWW.RCORDEROARQUITECTURA.ES n1@arquipro.com Tel. 915474739 - 616 377 806

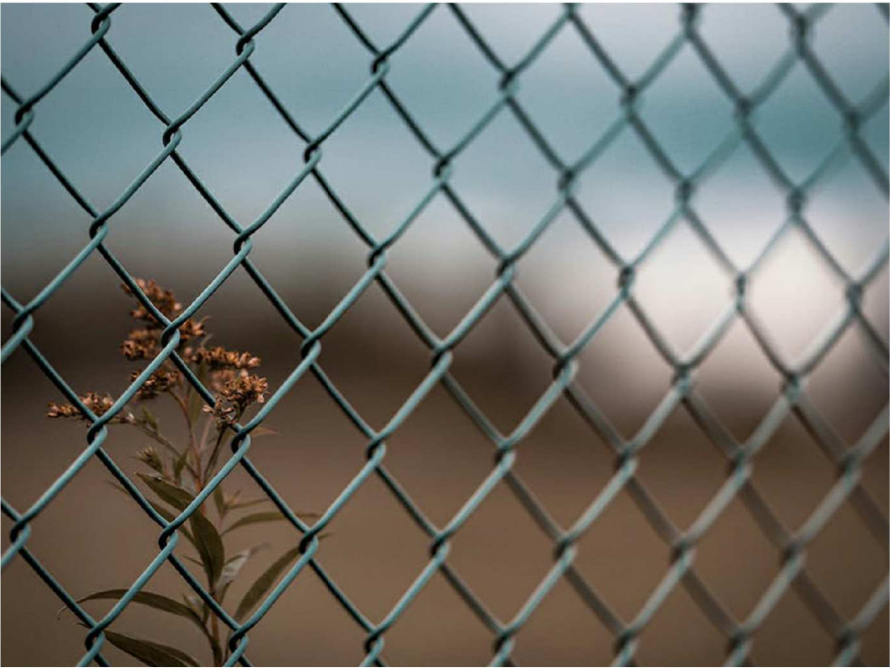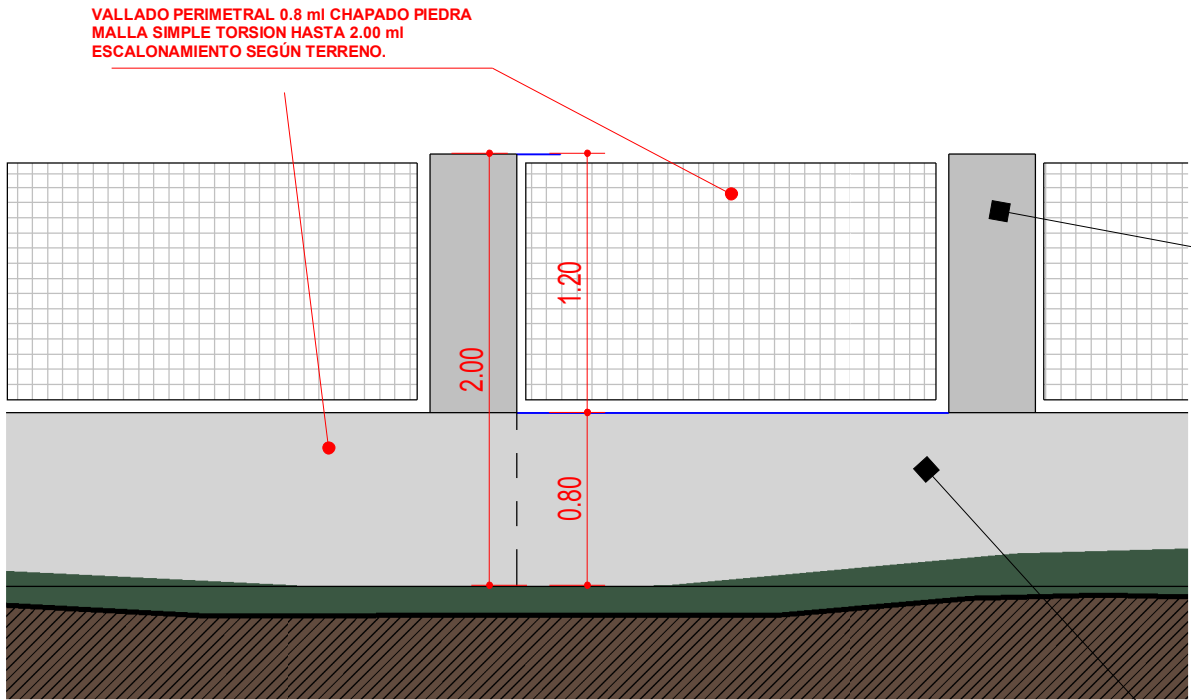


MALLA SIMPLE TORSION GALVANIZADO



VALLADO CHAPADO PIEDRA



CUBIERTA PIZARRA NEGRA

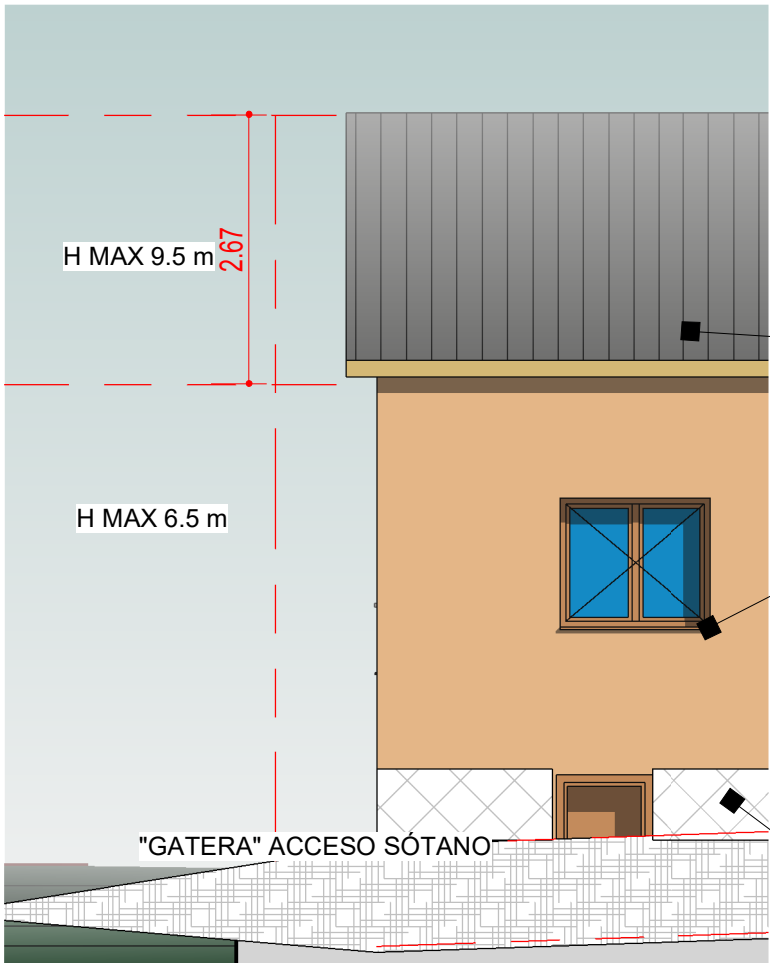

MONOCAPA OCRE/TIERRA



VALLADO CHAPADO PIEDRA

D1 CERRAM PARCELA -
Dependiente 1

2 NORTE - Dependiente 1
B12 1 : 75

0 0.50 1.00 2.00 5.00 7.50

VIVIENDA UNIFAMILIAR AISLADA Y PISCINA S+j
PROYECTO BÁSICO Y DE EJECUCIÓN
C/ INFANTA BEATRIZ 67 - VALDEMORILLO URBANIZACION LAS INFANTAS - MADRID
PLANO
ALZADOS
ACABADOS

ESCALA
FECHA
NÚMERO
B12

Como se indica
DIC 2023
PROPIEDAD

CH **R. Cordero**
Dº RAFAEL CORDERO REBOLLO COL N° 11.110
arquitectura y cálculo calle Loeches 1-3 Oficina 1-3. 28008 madrid. WWW.RCORDEROARQUITECTURA.ES r1@arquipro.com Tel. 915474739 - 616 377 806


Dº SIRA JIMÉNEZ-CABALLERO MARTÍNEZ
CIF 50716804X

MURO FACHADA



TABQUERIA INTERIOR




- INTERIOR
1. Pladur hidrófugo 12,5 mm
 2. Pladur hidrófugo 12,5 mm
 3. Membrana (capa) barrera de vapor
 4. Panel cimentado con viruta 10 mm
 5. Madera de pino quemado 50x50 mm
 6. Aislamiento mineral 50 mm
 7. Panel cimentado con viruta 16 mm
 8. Panel cimentado con viruta 16 mm
 9. Madera de pino quemado 50x150 mm
 10. Aislamiento mineral 150 mm
 11. Membrana (capa) barrera contra el viento
 12. Panel cimentado con viruta 10 mm
 13. Acabado ext monocapa

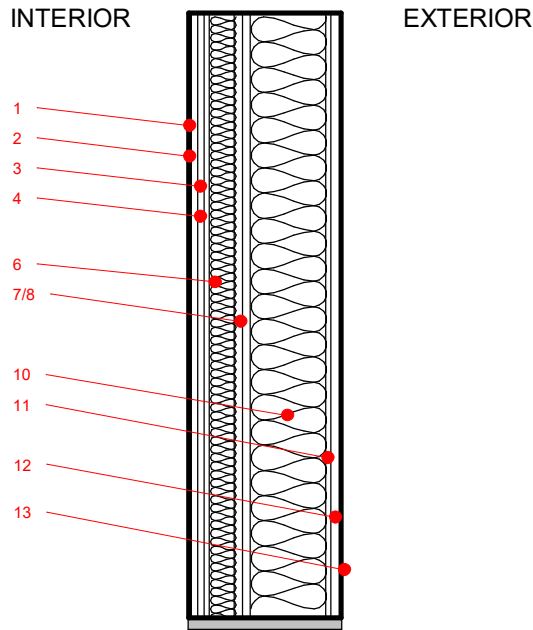

MURO APOYADO SOBRE BANDA ELASTICA Y CAPA NIVELACIÓN

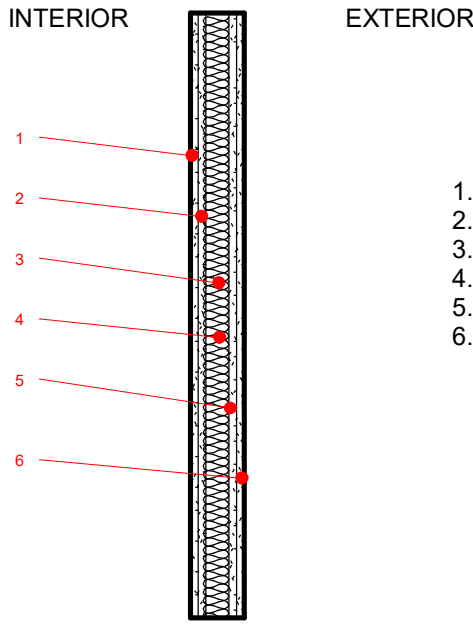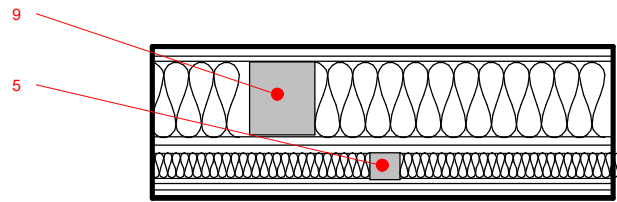


MURO CON BANDA ELASTICA SUPERIOR E INFERIOR

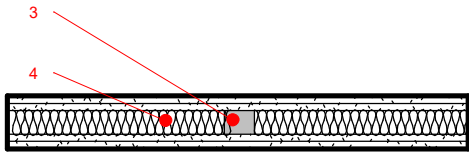


NOTAS
CARPINTERIA ALUMINIO SIMILAR AL RESTO EDIFICIO
PERSIANAS EN VENTANAS DE HABITACIONES SIN DISMINUIR HUECOS Y AL INTERIOR
CTE SUA BARRERA PROTECCION H 0.80 cms
toda la superficie interior y exterior del acristalamiento se encontrará comprendida en un radio r ≤ 850 mm desde algún punto del borde de la zona practicable h max ≤ 1.300 mm

V1 OSCILOBATIENTE ALUMINIO RPT

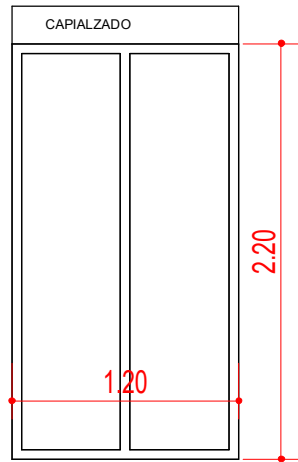


V01
s ventilación = 1.12 m2
s iluminación = 0.80m2

V0 OSCILOBATIENTE ALUMINIO RPT

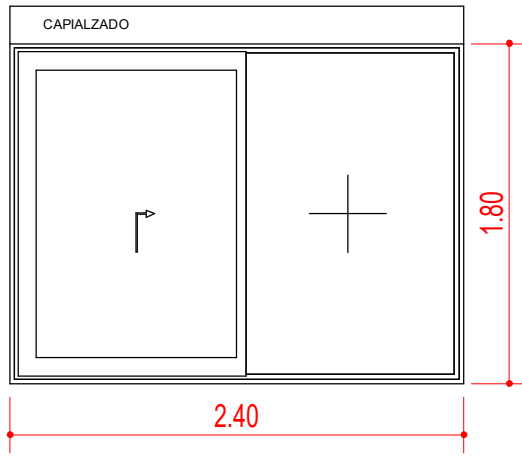


V2
s ventilación = 1.12 m2
s iluminación = 0.80m2

V2 OSCILOBATIENTE ALUMINIO RPT 1.50 x 1.30

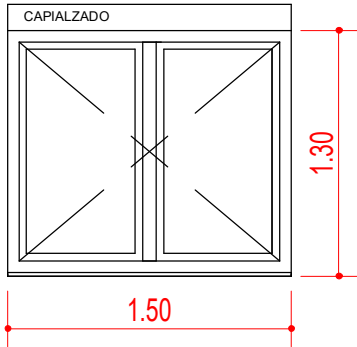


V2
s ventilación =
s iluminación =

V3 OSCILOBATIENTE ALUMINIO RPT 0.70 x 1.30

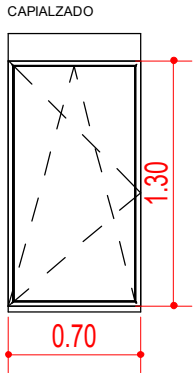


V2
s ventilación =
s iluminación =

V4 OSCILOBATIENTE ALUMINIO RPT 0.60 x 1.80

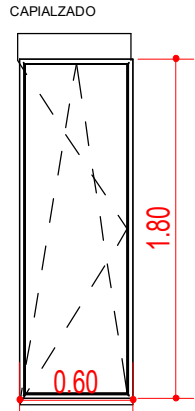


V2
s ventilación =
s iluminación =

V7 OSCILOBATIENTE ALUMINIO RPT 1.50 x 1.80

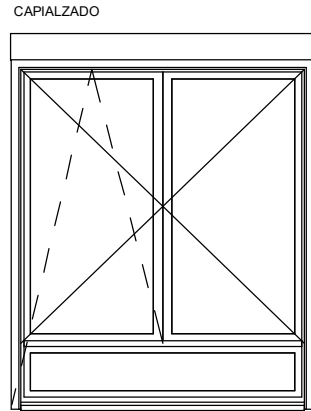


V2
s ventilación =
s iluminación =

V6 OSCILOBATIENTE ALUMINIO RPT 1.00 x 1.80

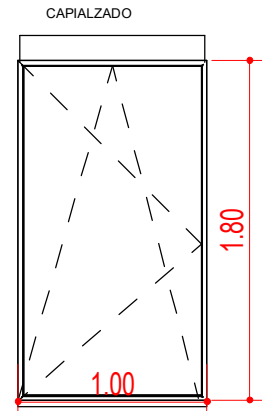


V2
s ventilación =
s iluminación =

V0 OSCILOBATIENTE ALUMINIO RPT 2.40 x 2.20

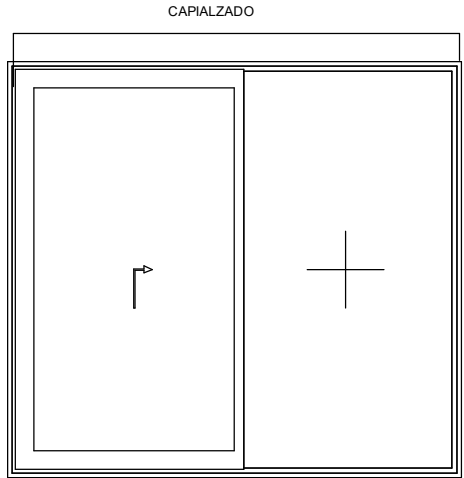

V2
s ventilación =
s iluminación =

V8 OSCILOBATIENTE ALUMINIO RPT 1.50 x 1.10

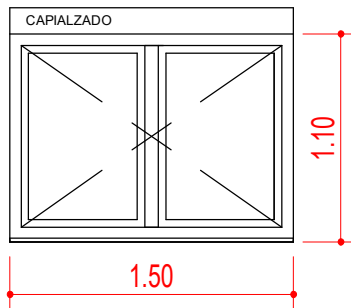

V2
s ventilación =
s iluminación =

CARPINTERIAS
1 : 40

0 0.50 1.00 2.00 5.00 7.50

VIVIENDA UNIFAMILIAR AISLADA Y PISCINA S+j

PROYECTO BÁSICO Y DE EJECUCIÓN

C/ INFANTA BEATRIZ 67 - VALDEMORILLO URBANIZACION LAS INFANTAS - MADRID

PLANO

MEMROIRAS
CARPINTERIAS Y MUROS

ESCALA FECHA

NÚMERO

Como se indica

DIC 2023

B13

PROPIEDAD




D^a RAFAEL CORDERO REBOLLO COL. Nº 11.110
arquitectura y cálculo


D^a SIRA JIMÉNEZ-CABALLERO MARTÍNEZ
CIF 50716804X

calle Loeches 1-3 Oficina 1-3. 28008 madrid. WWW.RCORDEROARQUITECTURA.ES n1@arquipro.com Tel. 915474739 - 616 377 808


Este certificado es ORIGINAL y está firmado digitalmente por la autoridad del COAM. Para verificar su validez, utilice estos códigos en la siguiente dirección: <https://telematico.coam.org/Visado/validar.jsp> Fecha: 23/01/2024 13:45:57 Reg. documental: TL000585/2024 Expediente: 200665895 Id: 2010331251

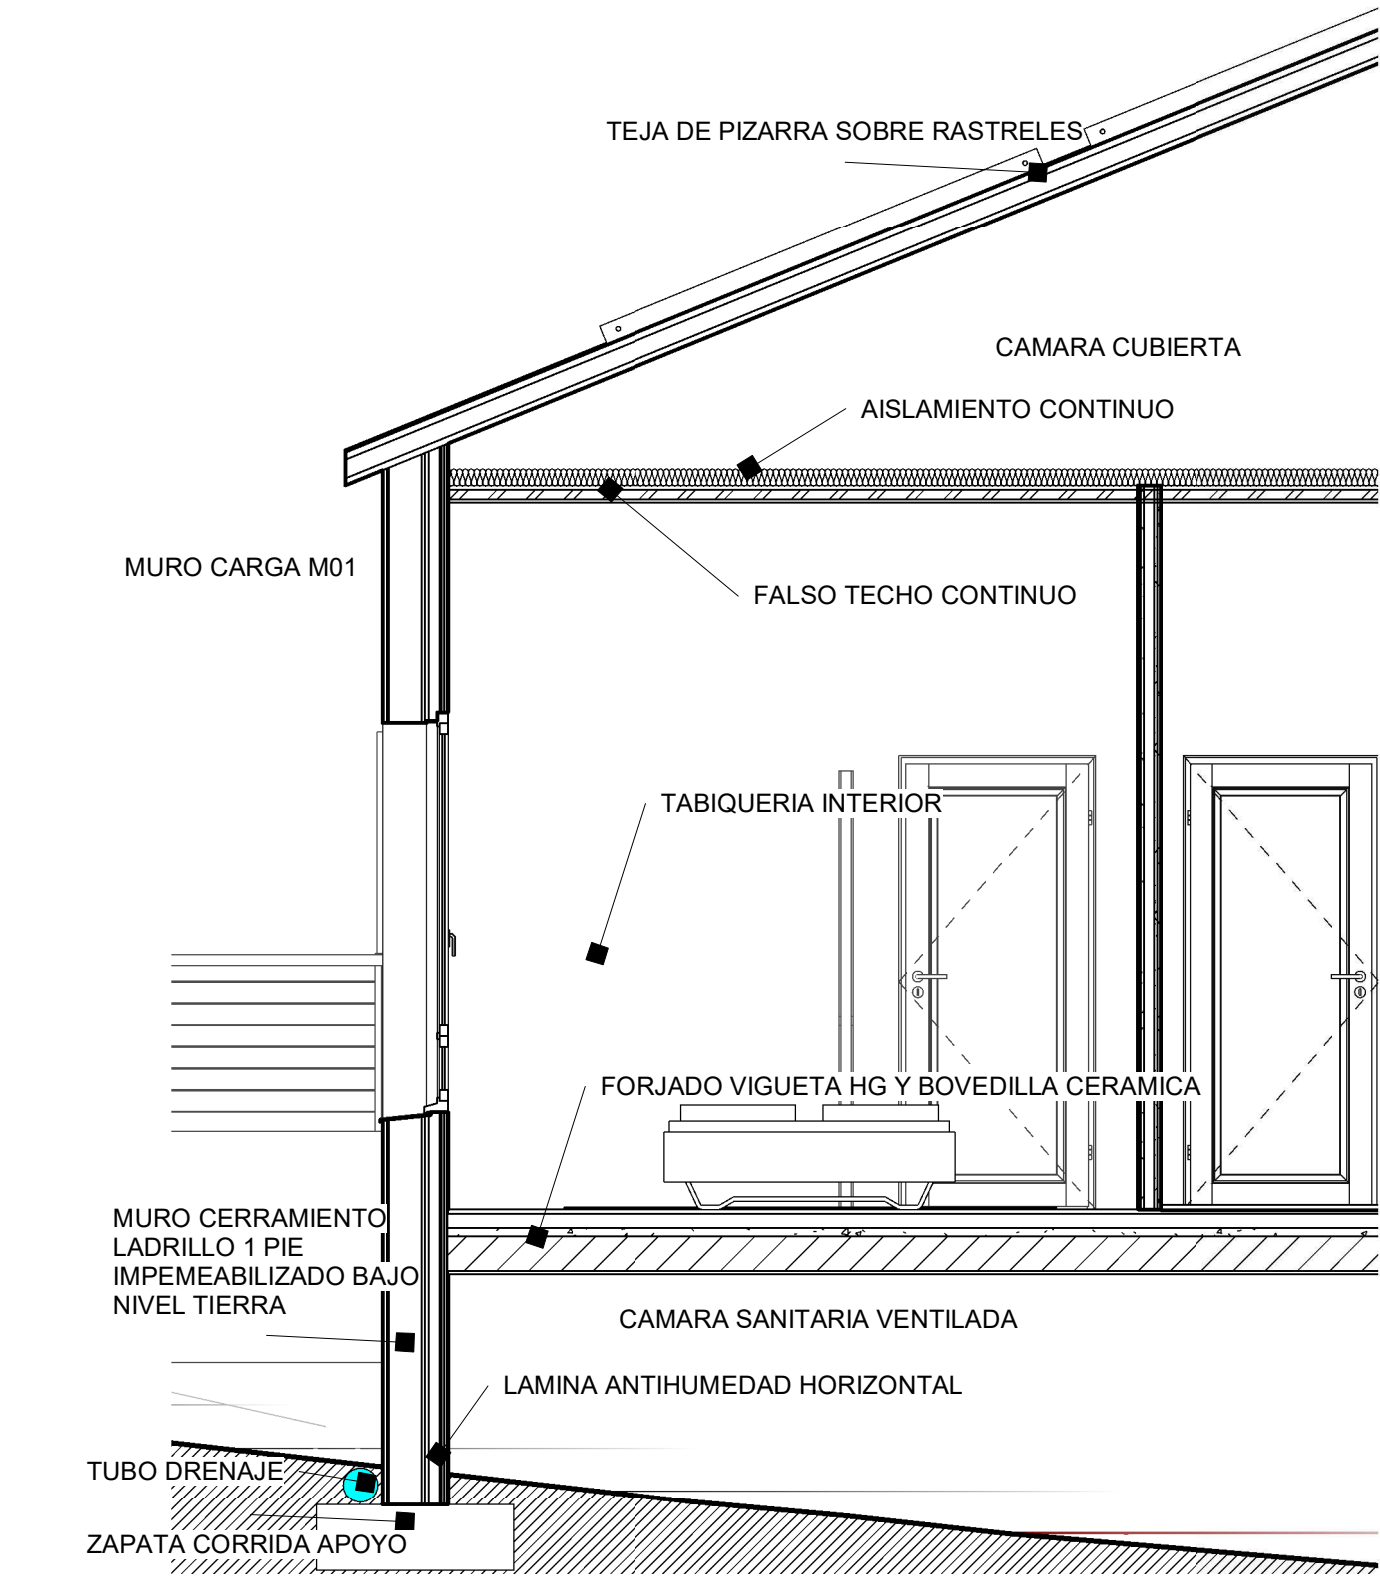


2 S-3
B14 1:35

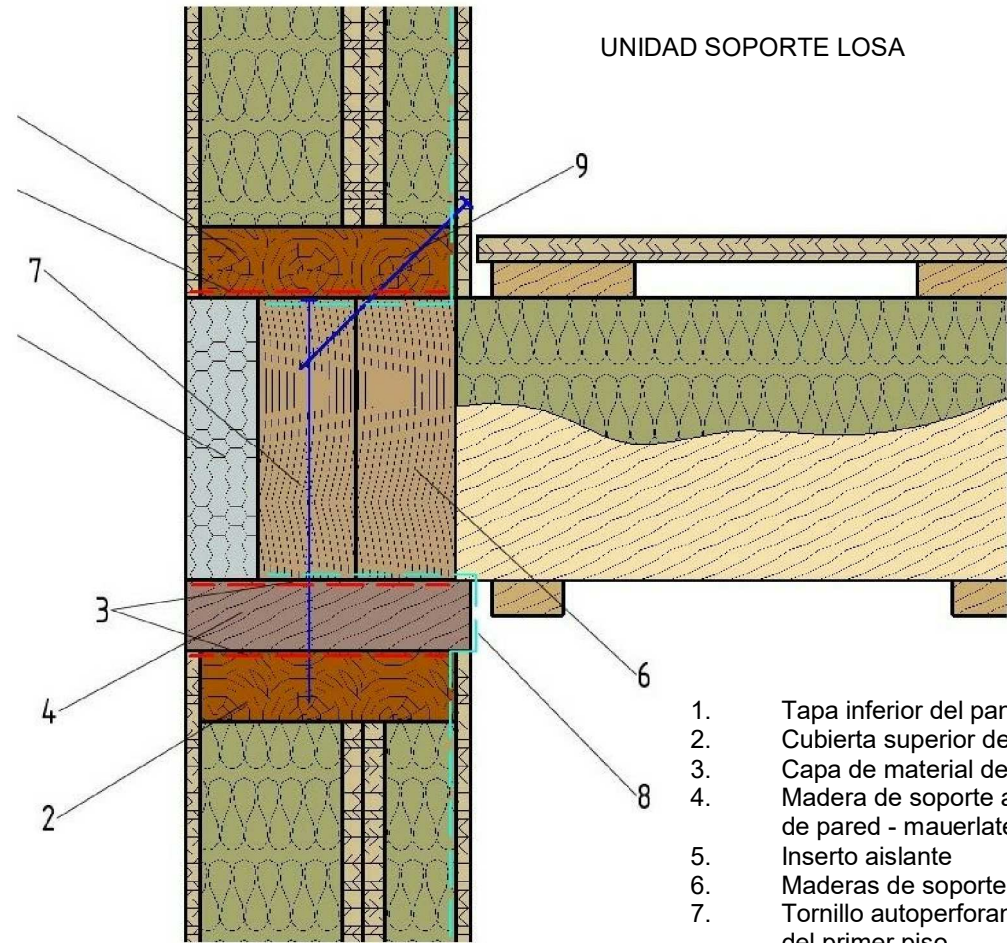

1. Tapa inferior del panel del 2º piso
2. Cubierta superior del panel del 1er piso
3. Capa de material de sellado
4. Madera de soporte alrededor del perímetro de los paneles de pared - mauerlate
5. Inserto aislante
6. Maderas de soporte del forjado
7. Tornillo autoperforante para unir los forjados y los paneles del primer piso
8. Contorno de la barrera de vapor
9. Tornillo autoperforante para conectar los paneles del 2º piso y el forjado


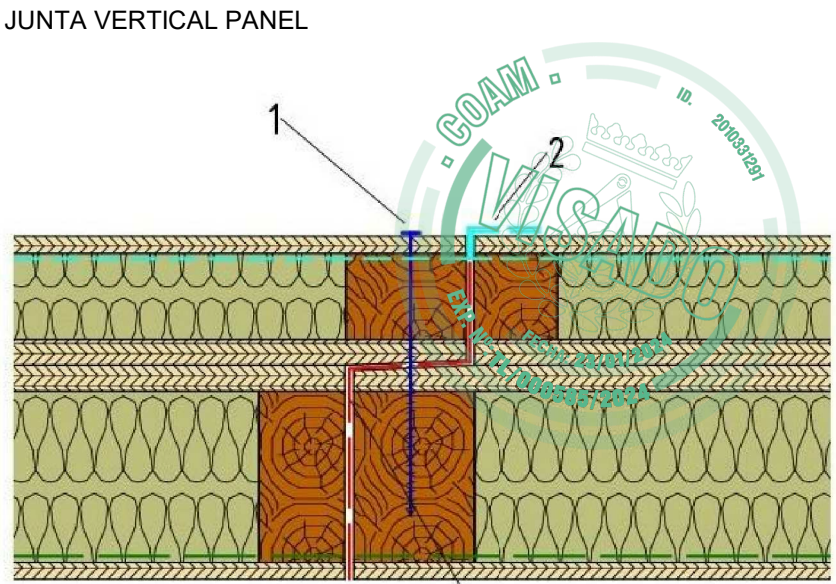


1. Elemento de fijación - tornillo autoperforante sobre madera.
2. Junta del contorno de la barrera de vapor interior
3. Capa de material de sellado

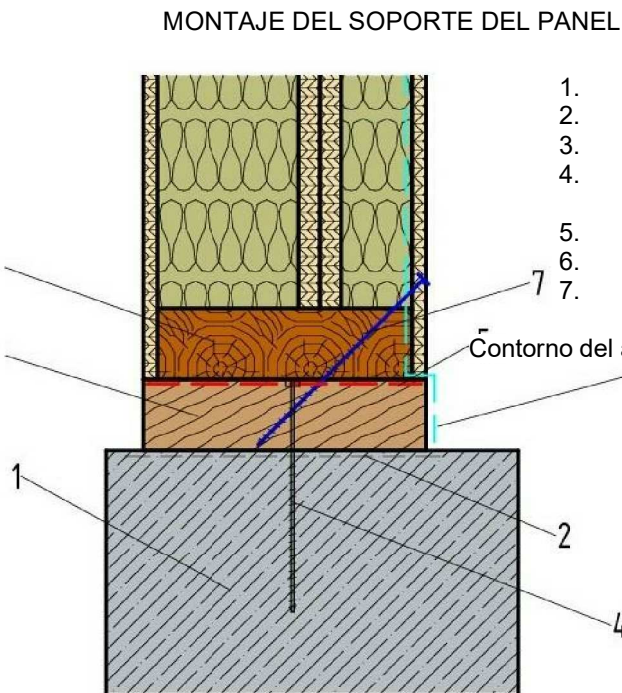

1. Los cimientos del edificio
2. Capa de impermeabilización
3. madera de soporte - andamio
4. anclaje de la escalera al hormigón de los cimientos
5. Capa de material de sellado
6. "Tapa" inferior del panel
7. Elemento de fijación - tornillos autoperforantes para madera
8. Contorno del aislamiento interno de vapor

CONJUNTO SOPORTE LOSA

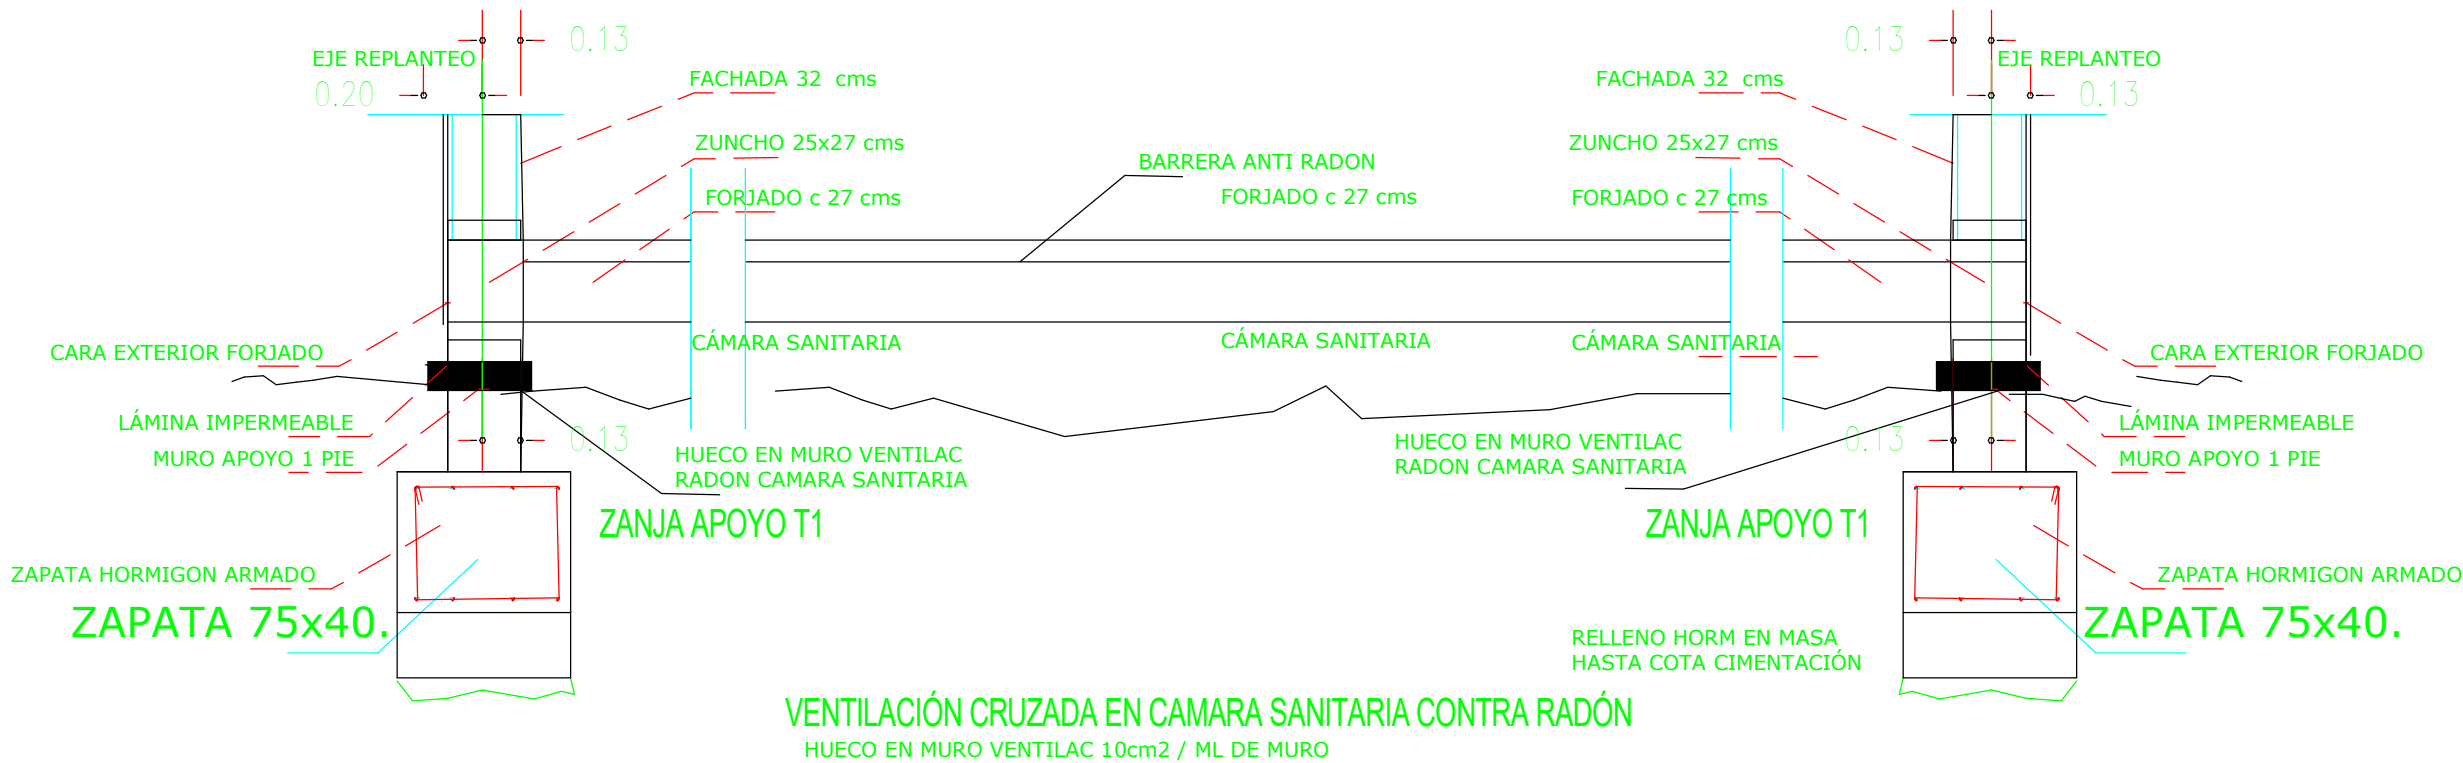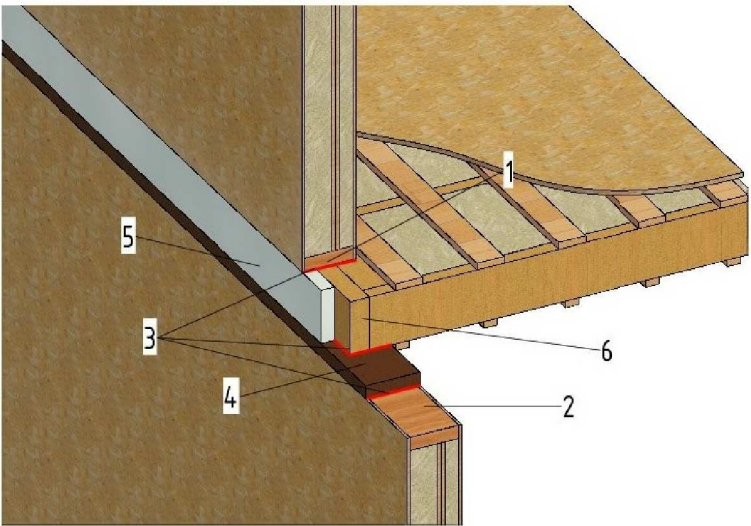

VENTILACIÓN CRUZADA EN CAMARA SANITARIA CONTRA RADÓN
HUECO EN MURO VENTILAC 10cm2 / ML DE MURO

1 RADON
B14 1:10

00.501.002.00507.50

VIVIENDA UNIFAMILIAR AISLADA Y PISCINA S+j

PROYECTO BÁSICO Y DE EJECUCIÓN

C/ INFANTA BEATRIZ 67 - VALDEMORILLO URBANIZACION LAS INFANTAS - MADRID

PLANO

DETALLES COSNSTRUCTIVOS

ESCALA

FECHA

NÚMERO

Como se indica

DIC 2023

B14

PROPIEDAD

Dº RAFAEL CORDERO REBOLLO

CIF 50716804X

Dº SIRA JIMÉNEZ-CABALLERO MARTÍNEZ

CIF 50716804X




arquitectura y cálculo

calle Loeches 1-3 Oficina 1-3. 28008 madrid.



WWW.RCORDEROARQUITECTURA.ES

n1@arquigapro.com

Tel. 915474739 - 616 377 808

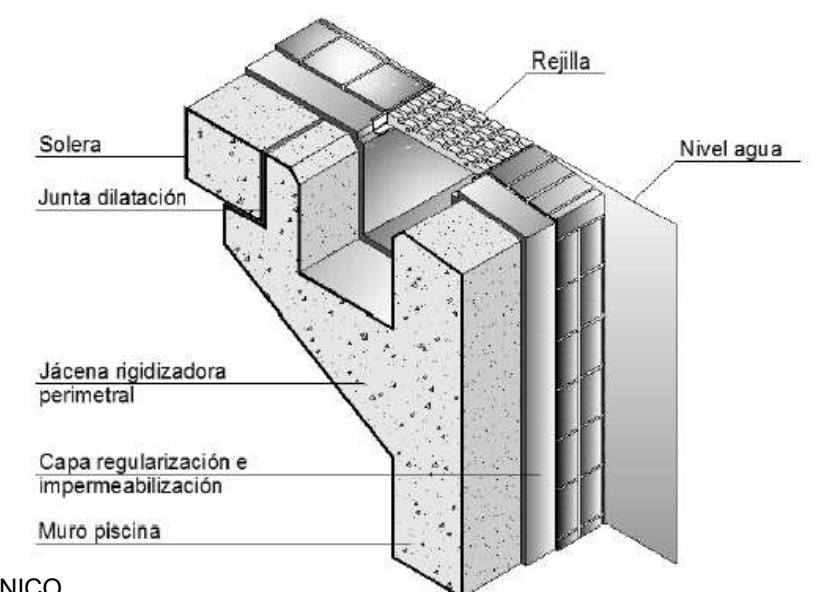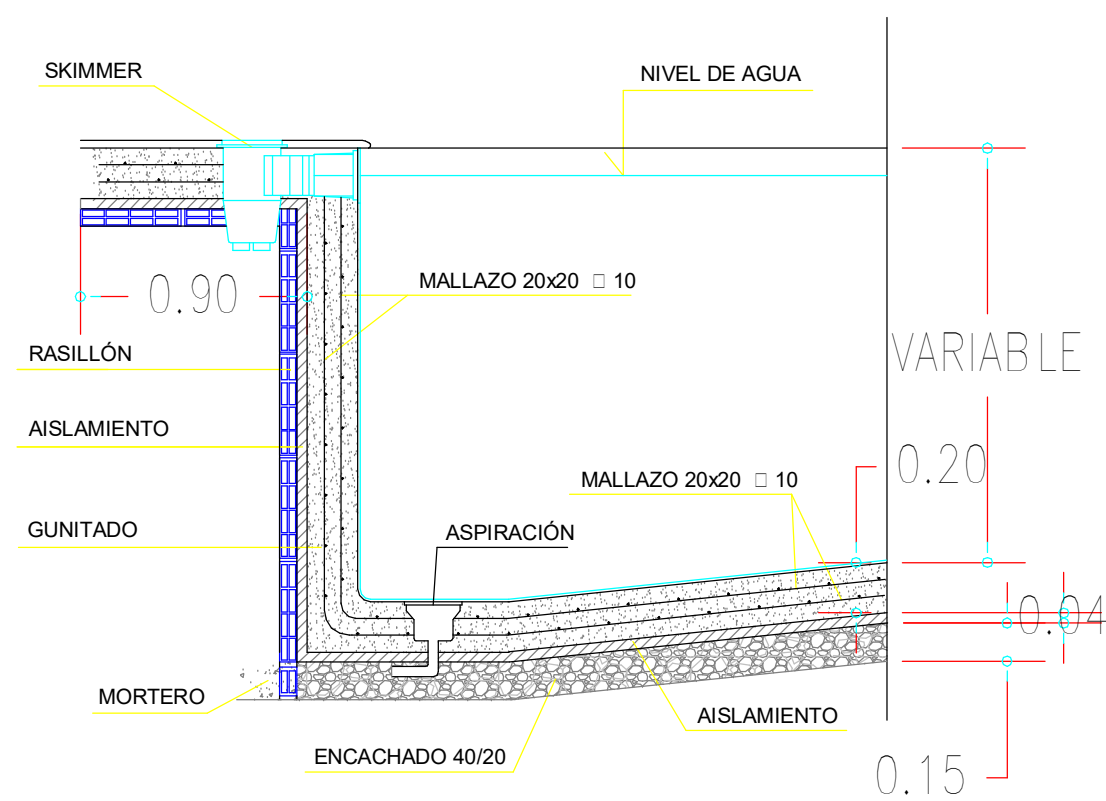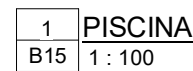

PRESCRIPCIONES CONSTRUCTIVAS
DETERMINADAS POR EL ESTUDIO GEOTÉCNICO.

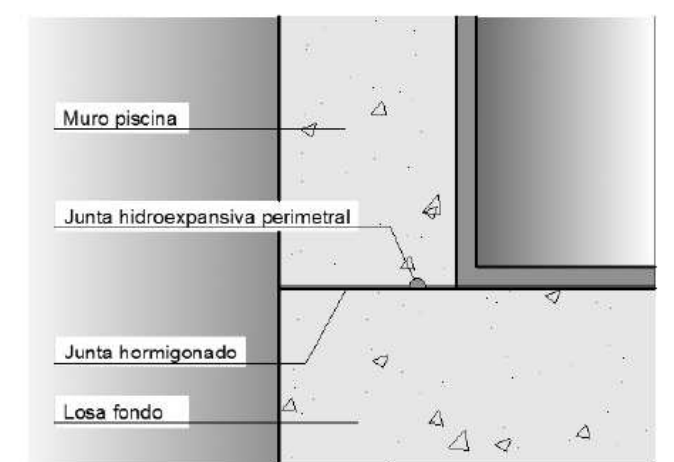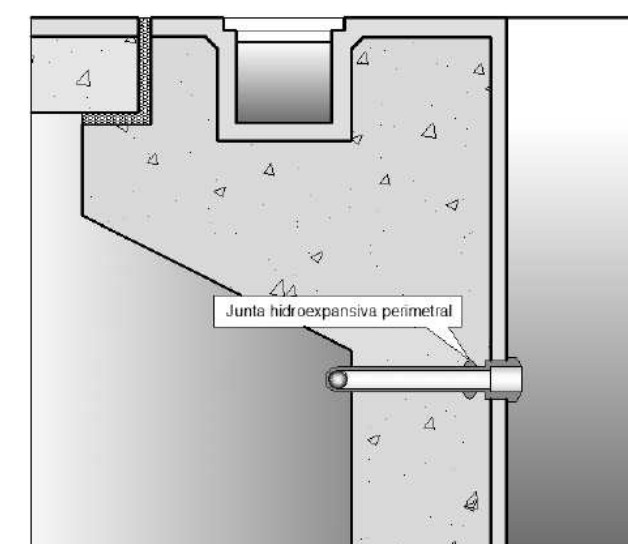

VIVIENDA UNIFAMILIAR AISLADA Y PISCINA S+j

PROYECTO BÁSICO Y DE EJECUCIÓN
C/ INFANTA BEATRIZ 67 - VALDEMORILLO URBANIZACION LAS INFANTAS - MADRID
PLANO

ESCALA FECHA

NÚMERO

Como se indica DIC 2023

PROPIEDAD

PROTEASOMES

DIAGRAMA UMÉNETZ CADALLERO MARTÍNEZ

D^a SIRA JIMENEZ-CA
CIE 50716804Y



RAFAEL CORDERO RELLOSO
ARQUITECTO


DºRAFAEL CORDERO REBOLLO COL. Nº 11.110
arquitectura y calculo calle Loeches 1-3 Oficina

arquitectura y cálculo calle Loeches 1-3 Oficina 1-3. 28008 madrid. WWW.RCORDEROARQUITECTURA.ES rr1@arguiapro.com Tel. 915474739 - 616 377 808