

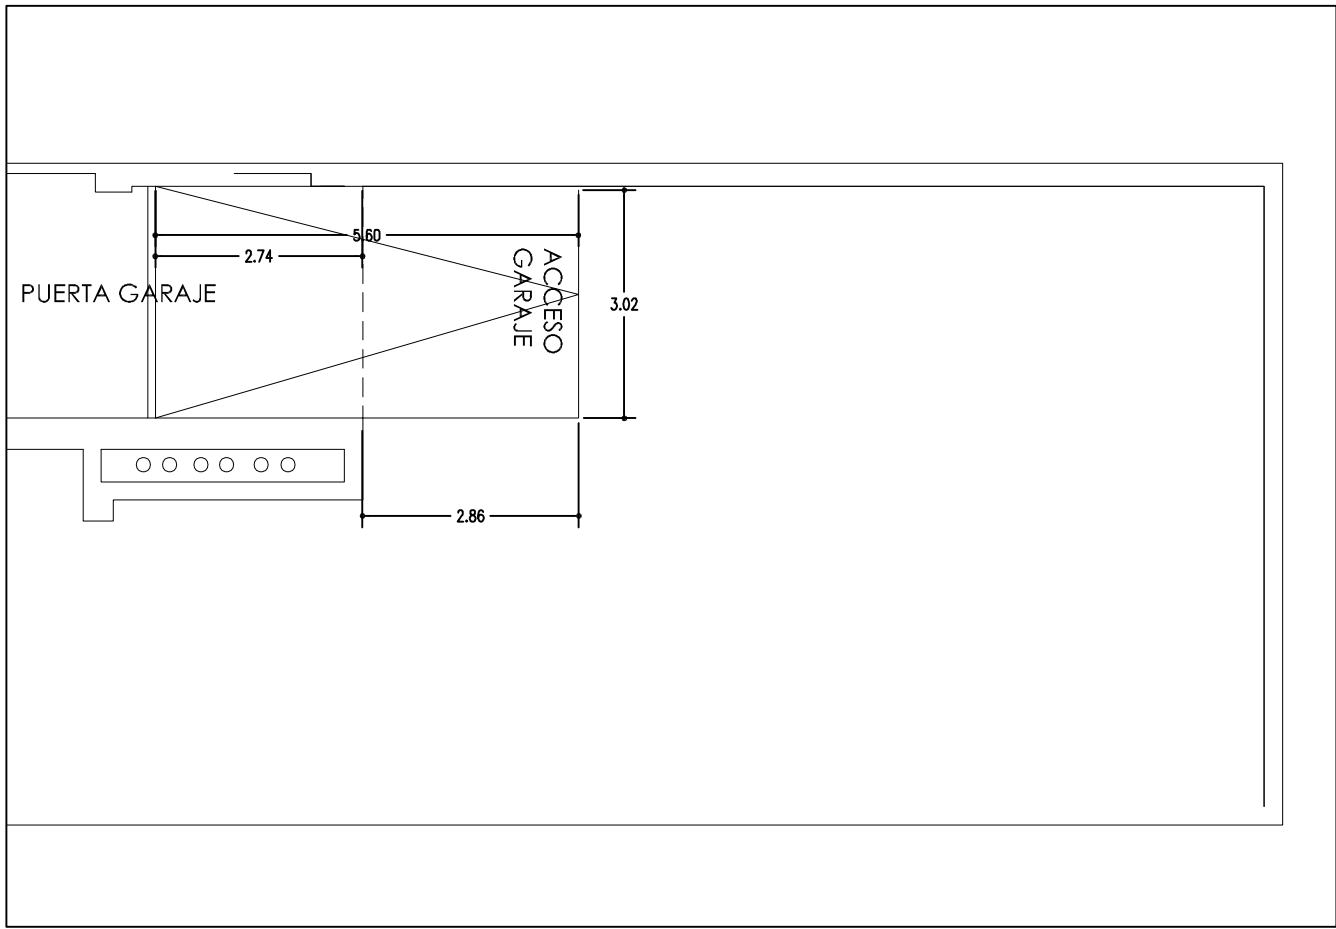


Este certificado es ORIGINAL y está firmado digitalmente por la autoridad de COAM. Para verificar su validez, utilice estos códigos en la siguiente dirección: <https://telematico.coam.org/validar/validar.jsp>
Reg. Documental: TU016730/2024 Expediente: 200071382 Fecha: 05/11/2024 08:44:54

ACCESO GARAJE

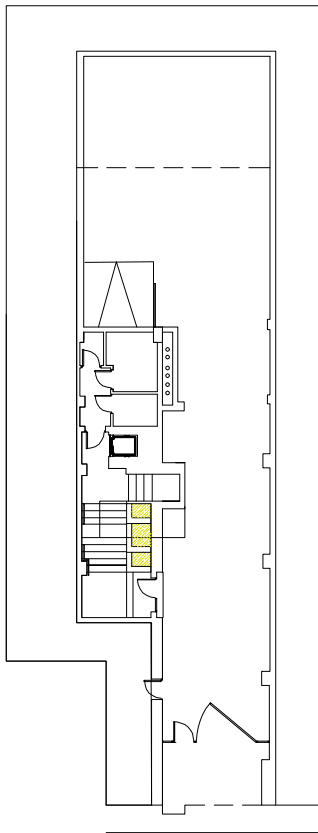

PLANTA BAJA ACCESO CALLE

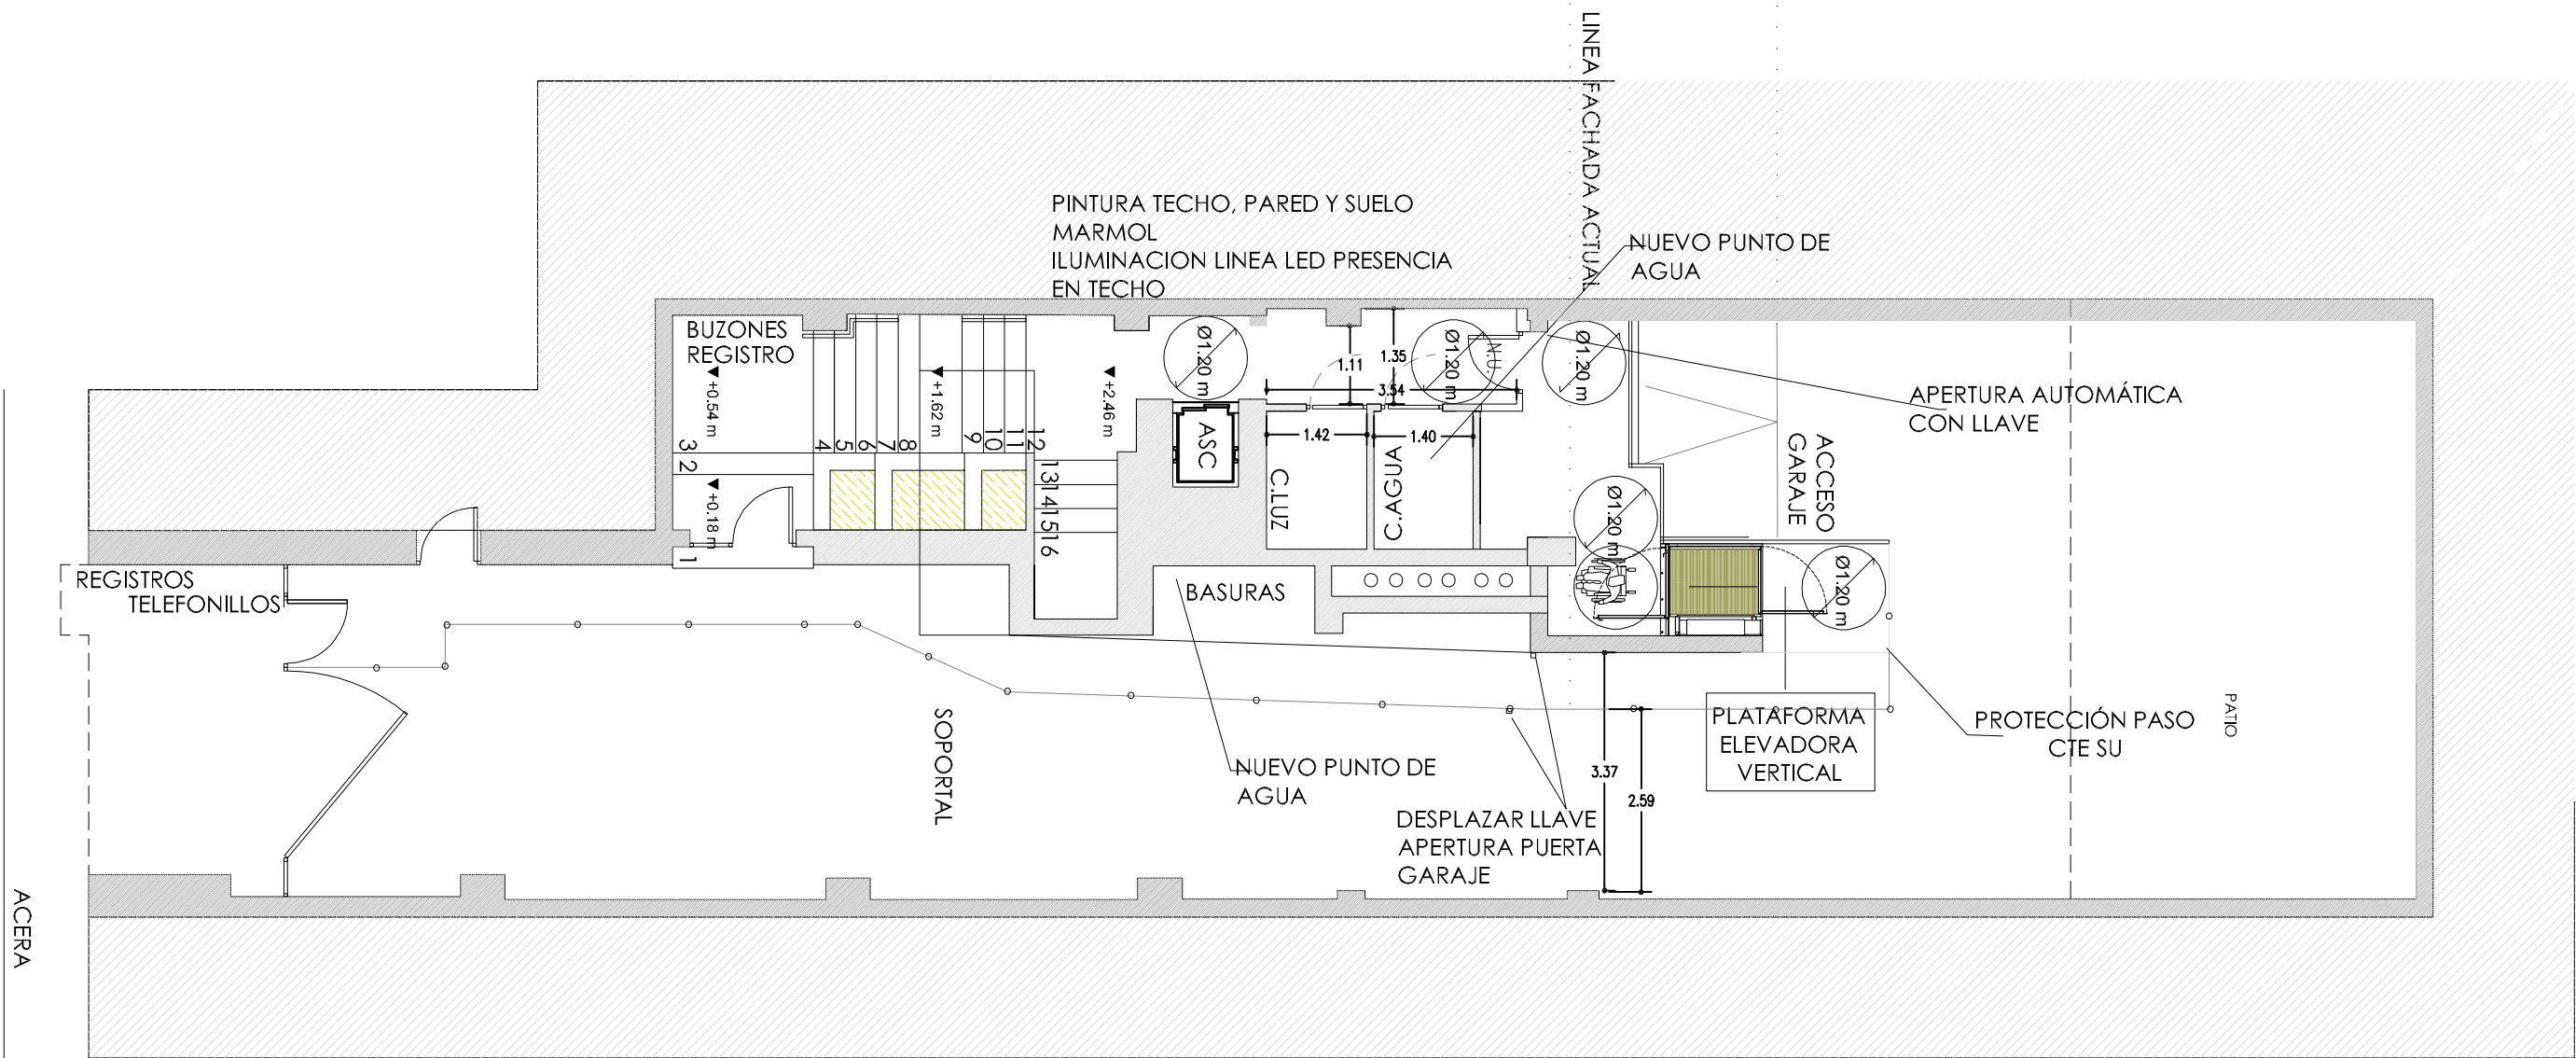

0 0.50 1.00 2.00 5.00 7.50

MEJORA ACCESIBILIDAD EDIFICIO VIVIENDAS C/ CIUDAD REAL 10 -MADRID

PROYECTO BÁSICO Y EJECUCIÓN

CALLE CIUDAD REAL 10 -MADRID

PLANO

PLANO ESTADO ACTUAL

PLANTA GENERAL

ESCALA FECHA

1/50 OCTUBRE 2024

NÚMERO

A04

ARQUITECTO

ARQUITECTO


PROPIEDAD





RAFAEL CORDERO REBOLLO
arquitectura y cálculo calle Loeches 1-3 Oficina 1-3. 28008 madrid. rrr@arquipro.co Tel. 91 5 47 47 39 - 616 377 808

D^a FLORA CARBALLO AFONSO DNI n° 34537502N
COMUNIDAD PROPIETARIOS CIB H79708830


Este certificado es ORIGINAL y está firmado digitalmente por la autoridad de COAM. Para verificar su validez, utilice este código en la siguiente dirección: <https://telematico.coam.org/Visado/validar.jsp>
Reg. documental: TU016730/2024 Expediente: 200671382 Fecha: 05/11/2024 08:44:54

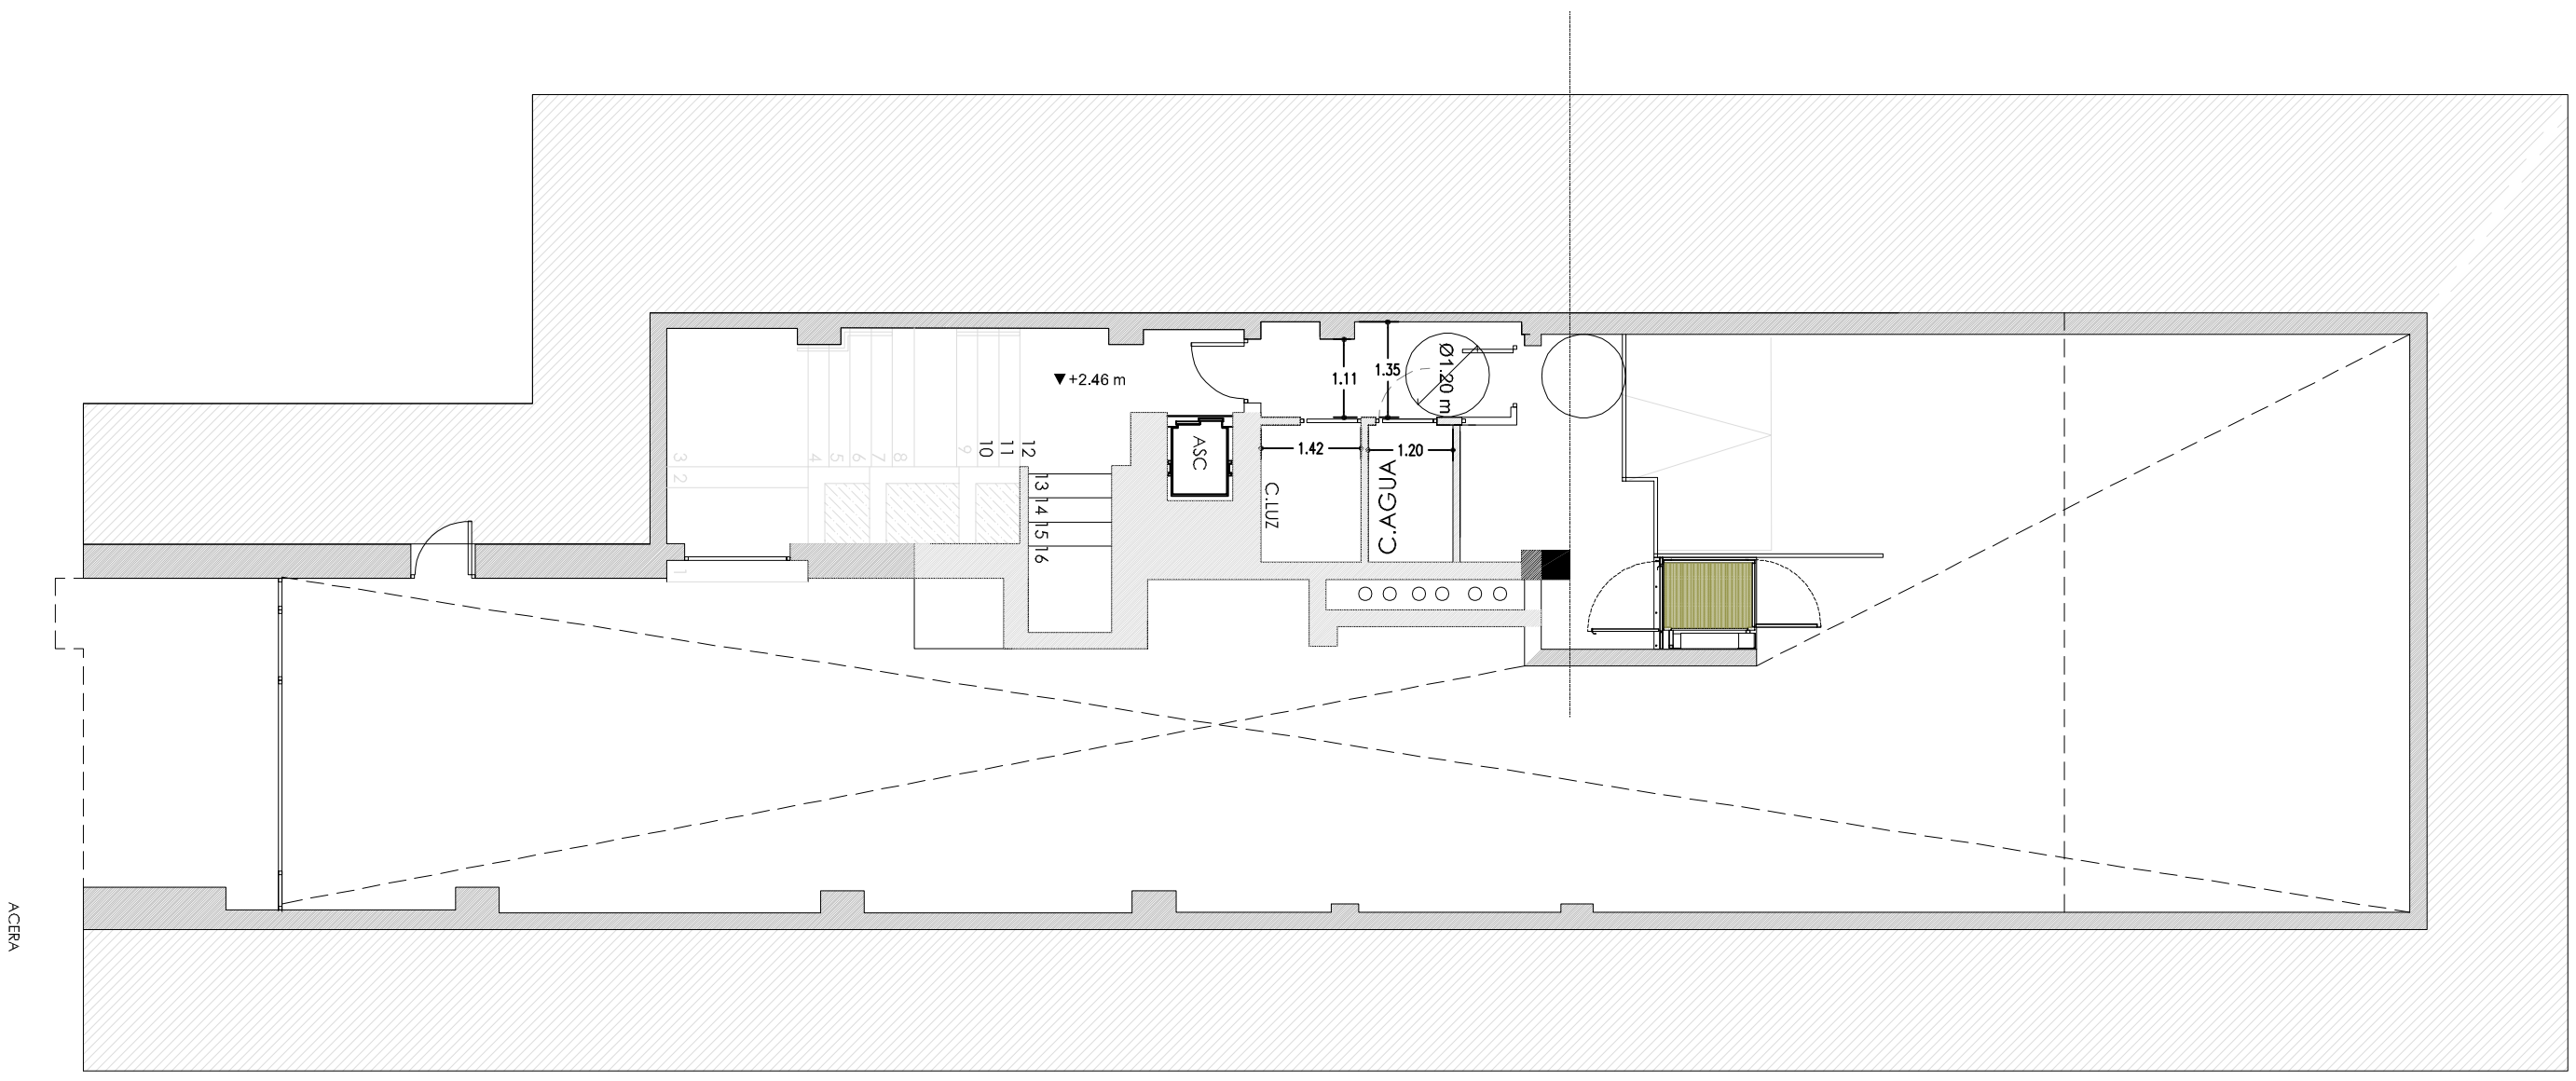


PLANTA ENTREPLANTA ASCENSOR COMUN

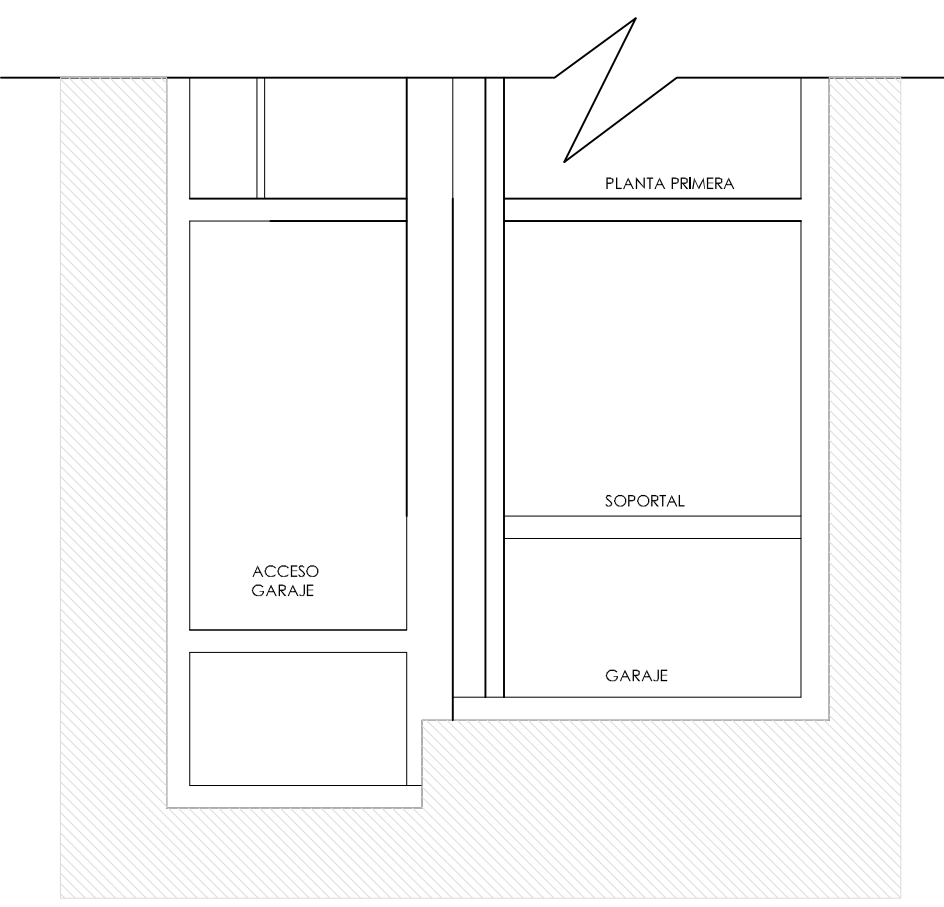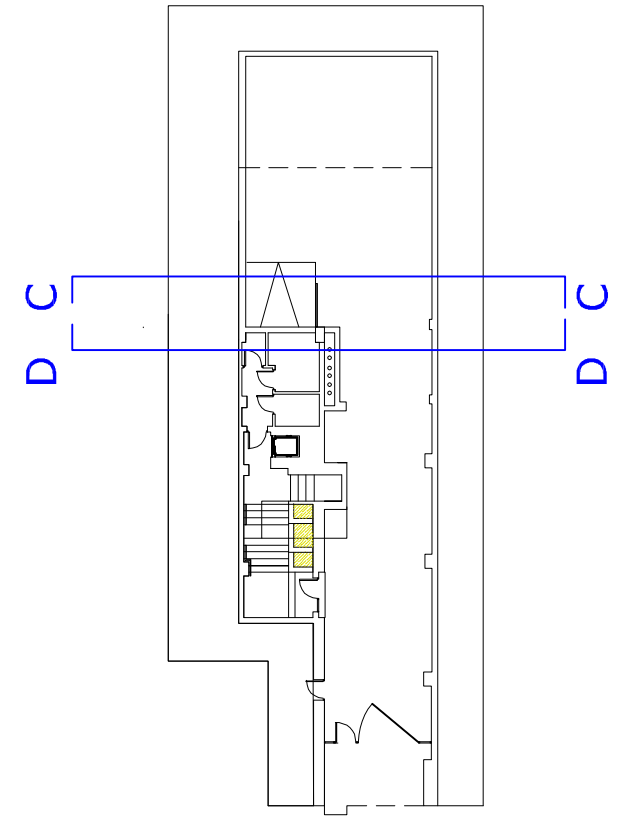

SECCIÓN C-C

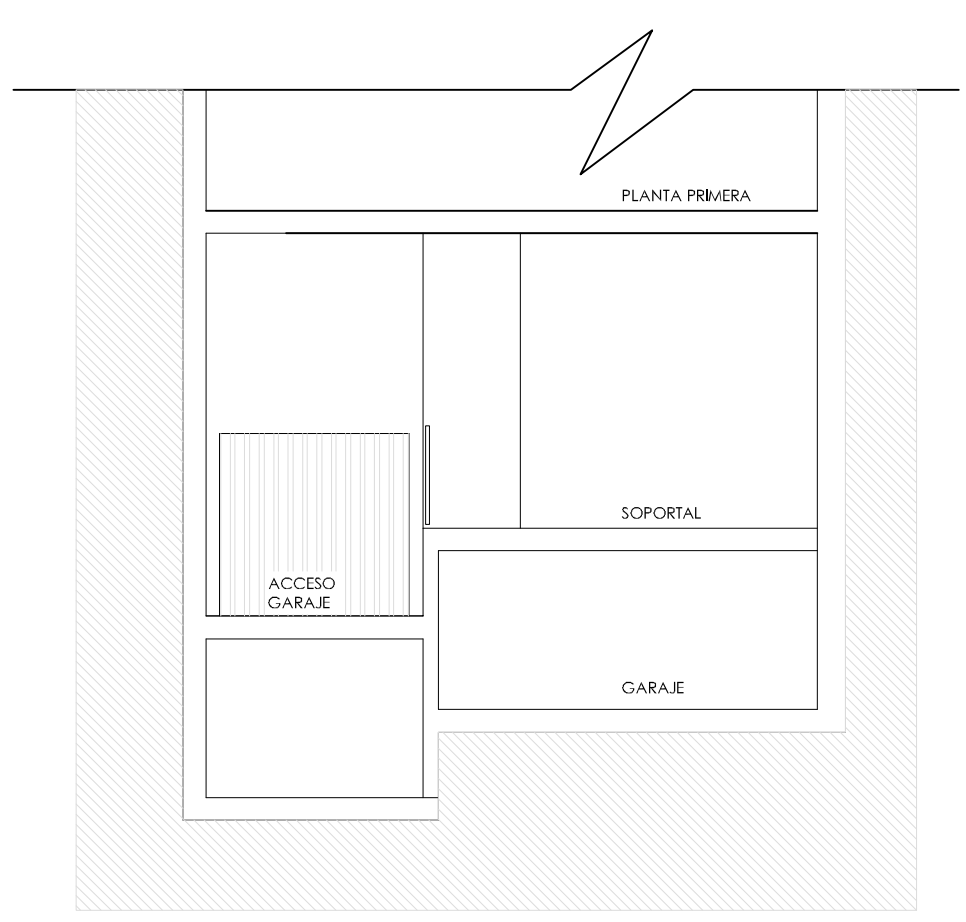

SECCION B-B

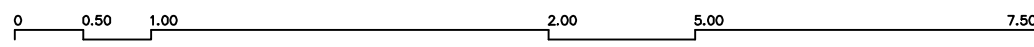




MEJORA ACCESIBILIDAD EDIFICIO VIVIENDAS C/ CIUDAD REAL 10 -MADRID
PROYECTO BÁSICO Y EJECUCIÓN
CALLE CIUDAD REAL 10 -MADRID
PLANO
PLANO ESTADO PROPUESTO
SECCIÓN I

ESCALA 1/50
FECHA OCTUBRE 2024
NÚMERO **A05**

PROPIEDAD
D^a FLORA CARBALLO AFONSO DNI n° 34537502N
COMUNIDAD PROPIETARIOS CIB H79708830
arquitectura y calculo calle Loeches 1-3 Oficina 1-3. 28008 madrid. rr1@arquipro.co Tel. 91 5 47 47 39 - 616 377 808

ARQUITECTO **Rafael Cordero Rebollo**
ARQUITECTO **Rafael Cordero Rebollo**

Este certificado es ORIGINAL y está firmado digitalmente por la autoridad de COAM. Para verificar su validez, utilice este código en la siguiente dirección: <https://telematico.coam.org/Visado/validar.jsp>
Reg. Documental: TU 016730/2024. Expediente: 200671382. Id.: 20100606121. Fecha: 05/11/2024 08:44:54

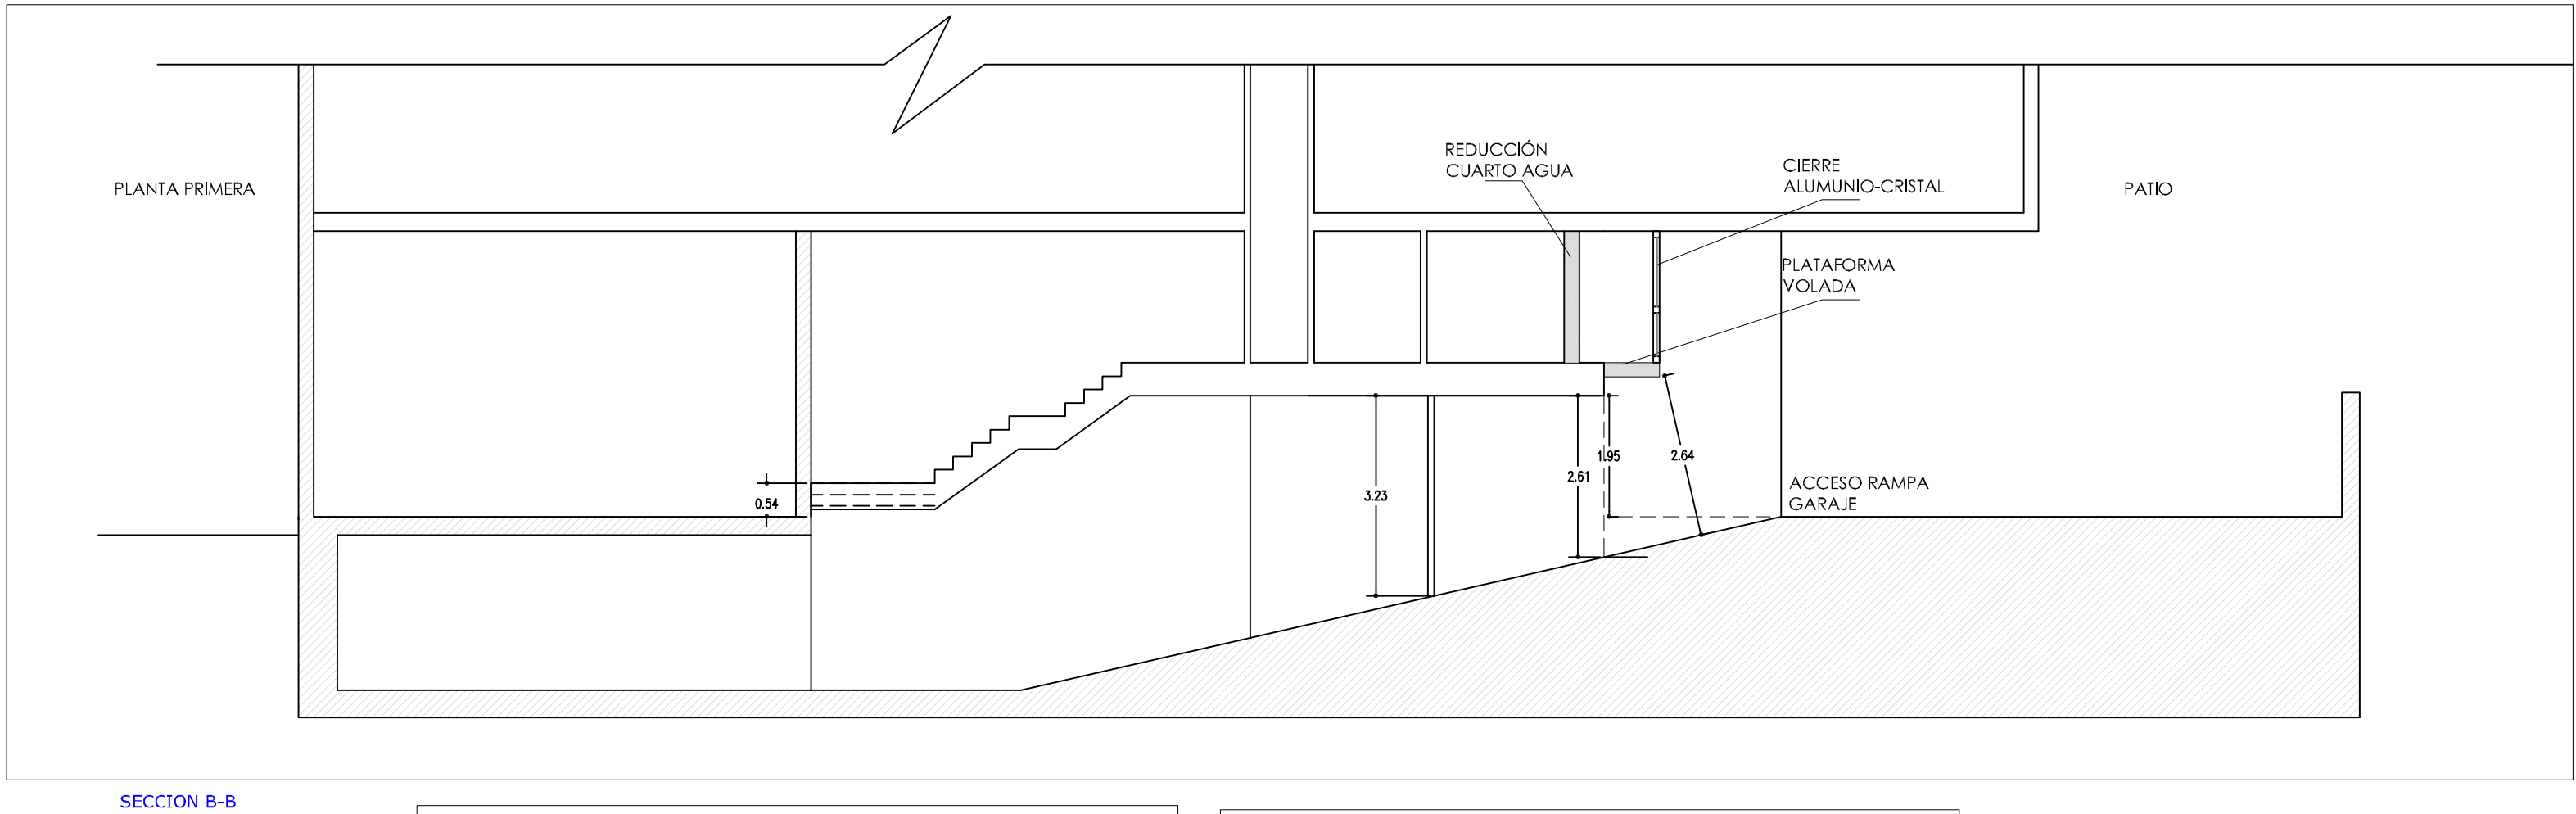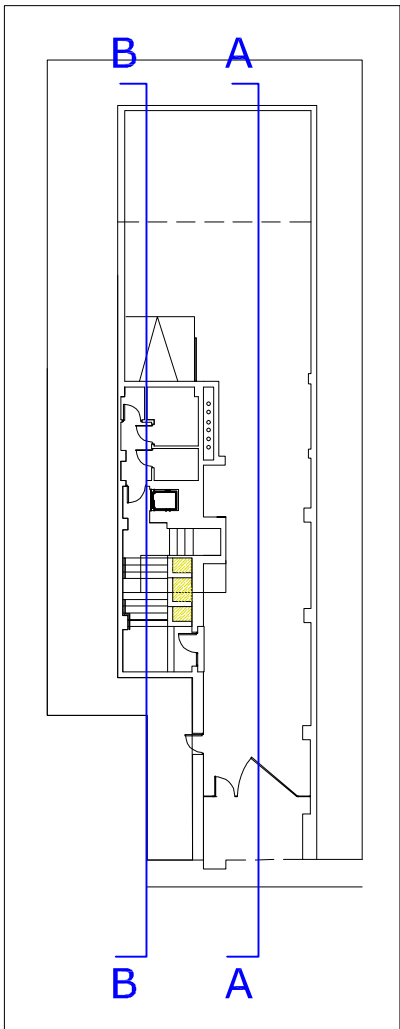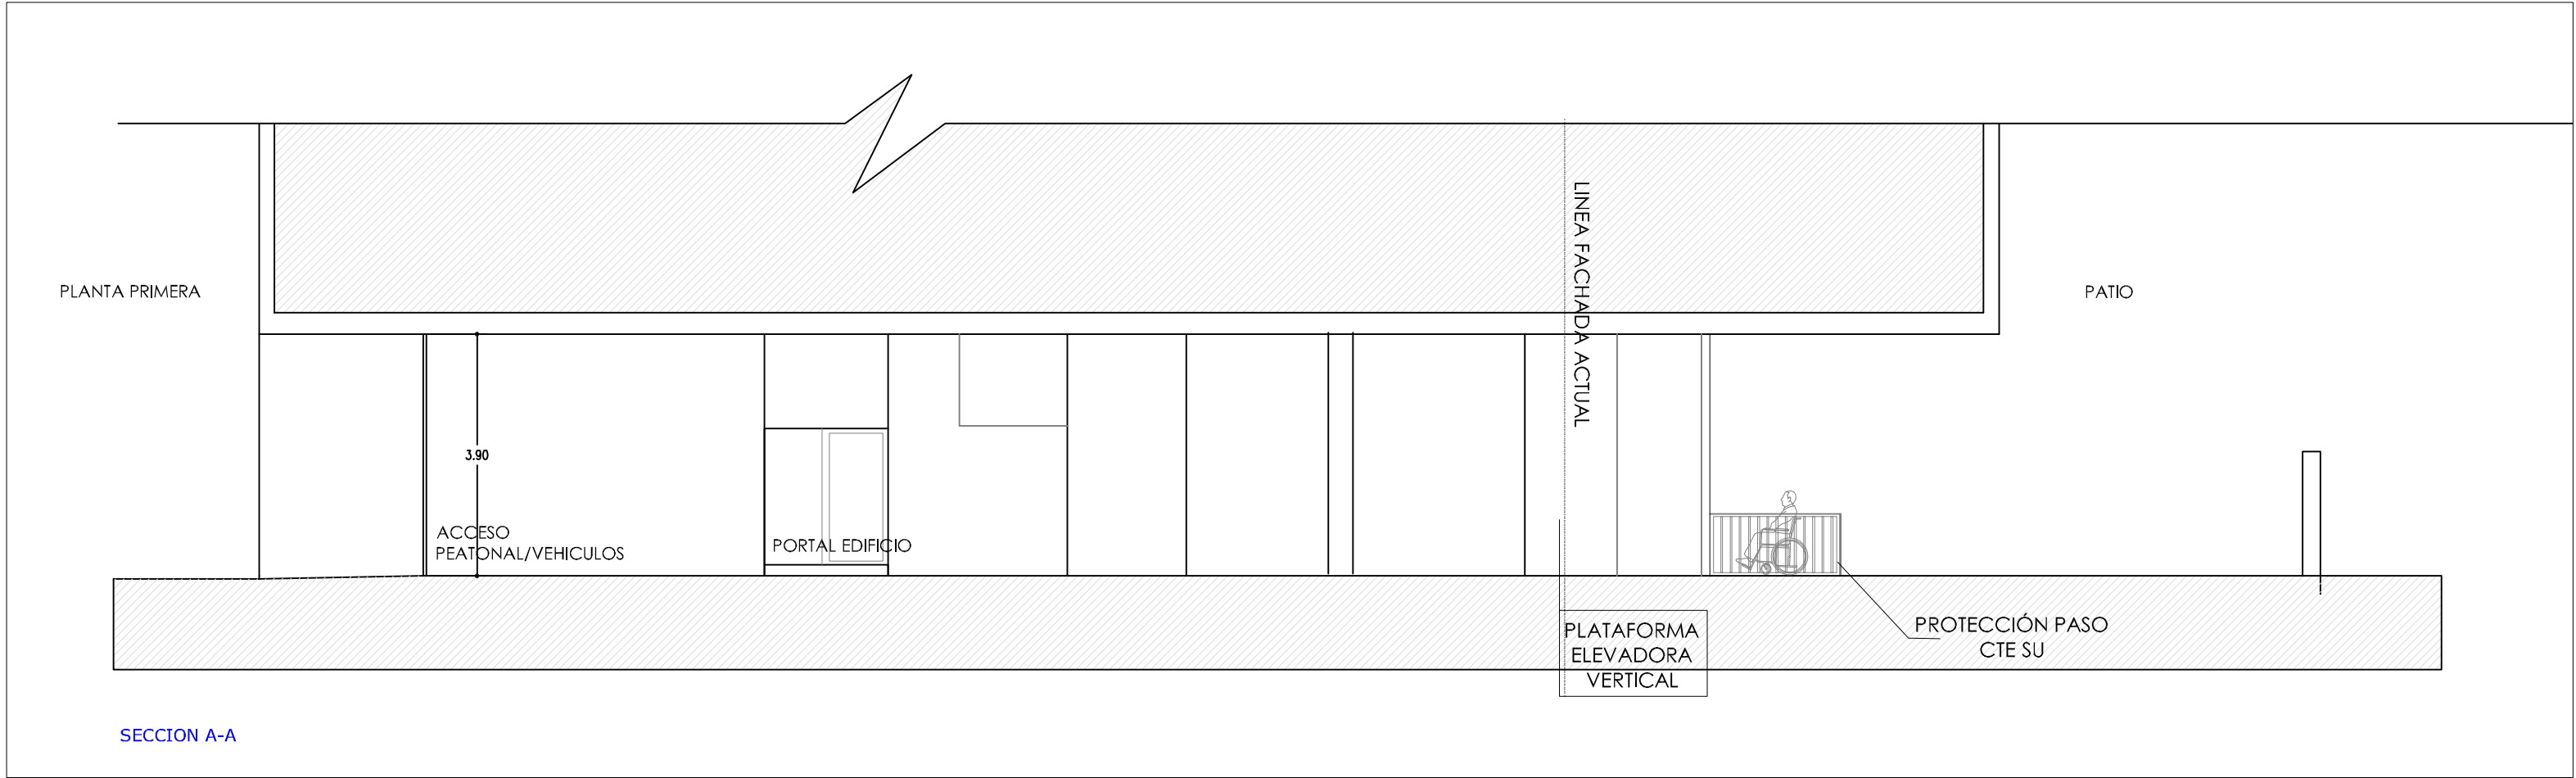

ESTADO ACTUAL



ESTADO PROPUESTA



0 0,50 1,00 2,00 5,00 7,50

MEJORA ACCESIBILIDAD EDIFICIO VIVIENDAS C/ CIUDAD REAL 10 -MADRID

PROYECTO BÁSICO Y EJECUCIÓN

CALLE CIUDAD REAL 10 -MADRID

PLANO

PLANO ESTADO PROPUESTO

SECCIÓN II

ARQUITECTO

ARQUITECTO

PROPIEDAD

ESCALA

FECHA

NÚMERO

1/50

05/11/2024

A06

HC

Rafael Cordero Rebollo

arquitectura y cálculo


calle Loeches 1-3 Oficina 1-3. 28008 madrid. rrl@arquipro.co Tel. 91 5 47 47 39 - 616 377 808

D^a FLORA CARBALLO AFONSO DNI n° 34537502N



COMUNIDAD PROPIETARIOS CIB H79708830

Este certificado es ORIGINAL y está firmado digitalmente por la autoridad de COAM. Para verificar su validez, utilice este código en la siguiente dirección: <https://telematico.coam.org/Visado/validar.jsp>
Reg. Documental: TU016730/2024. Expediente: 200071382. Fecha: 05/11/2024 08:44:54

PLANTA BAJA

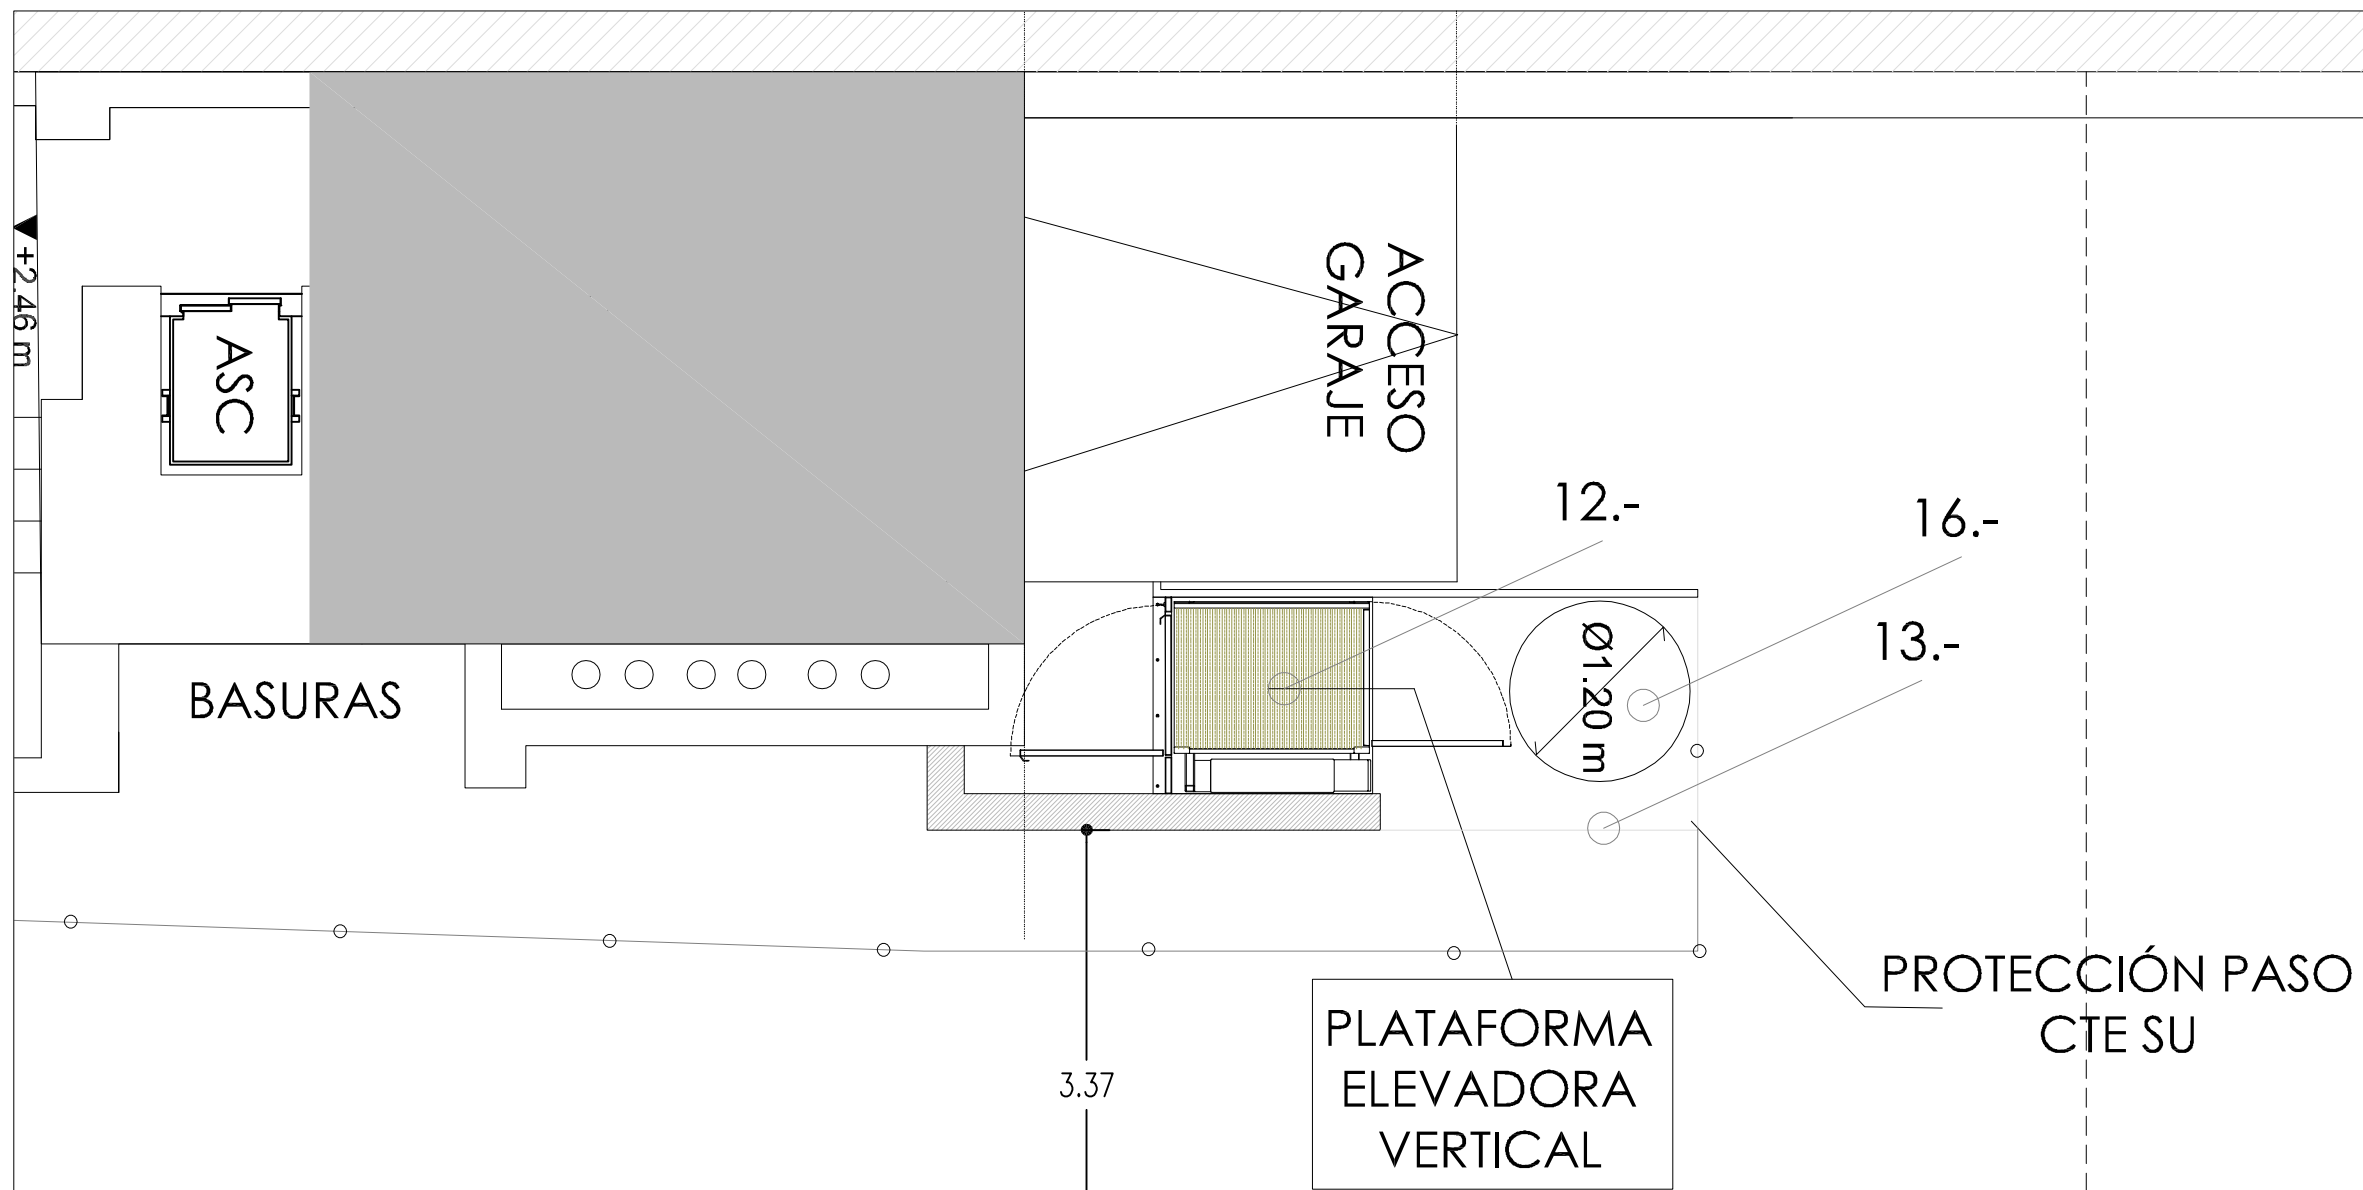

ENTREPLANTA ASCENSOR COMÚN

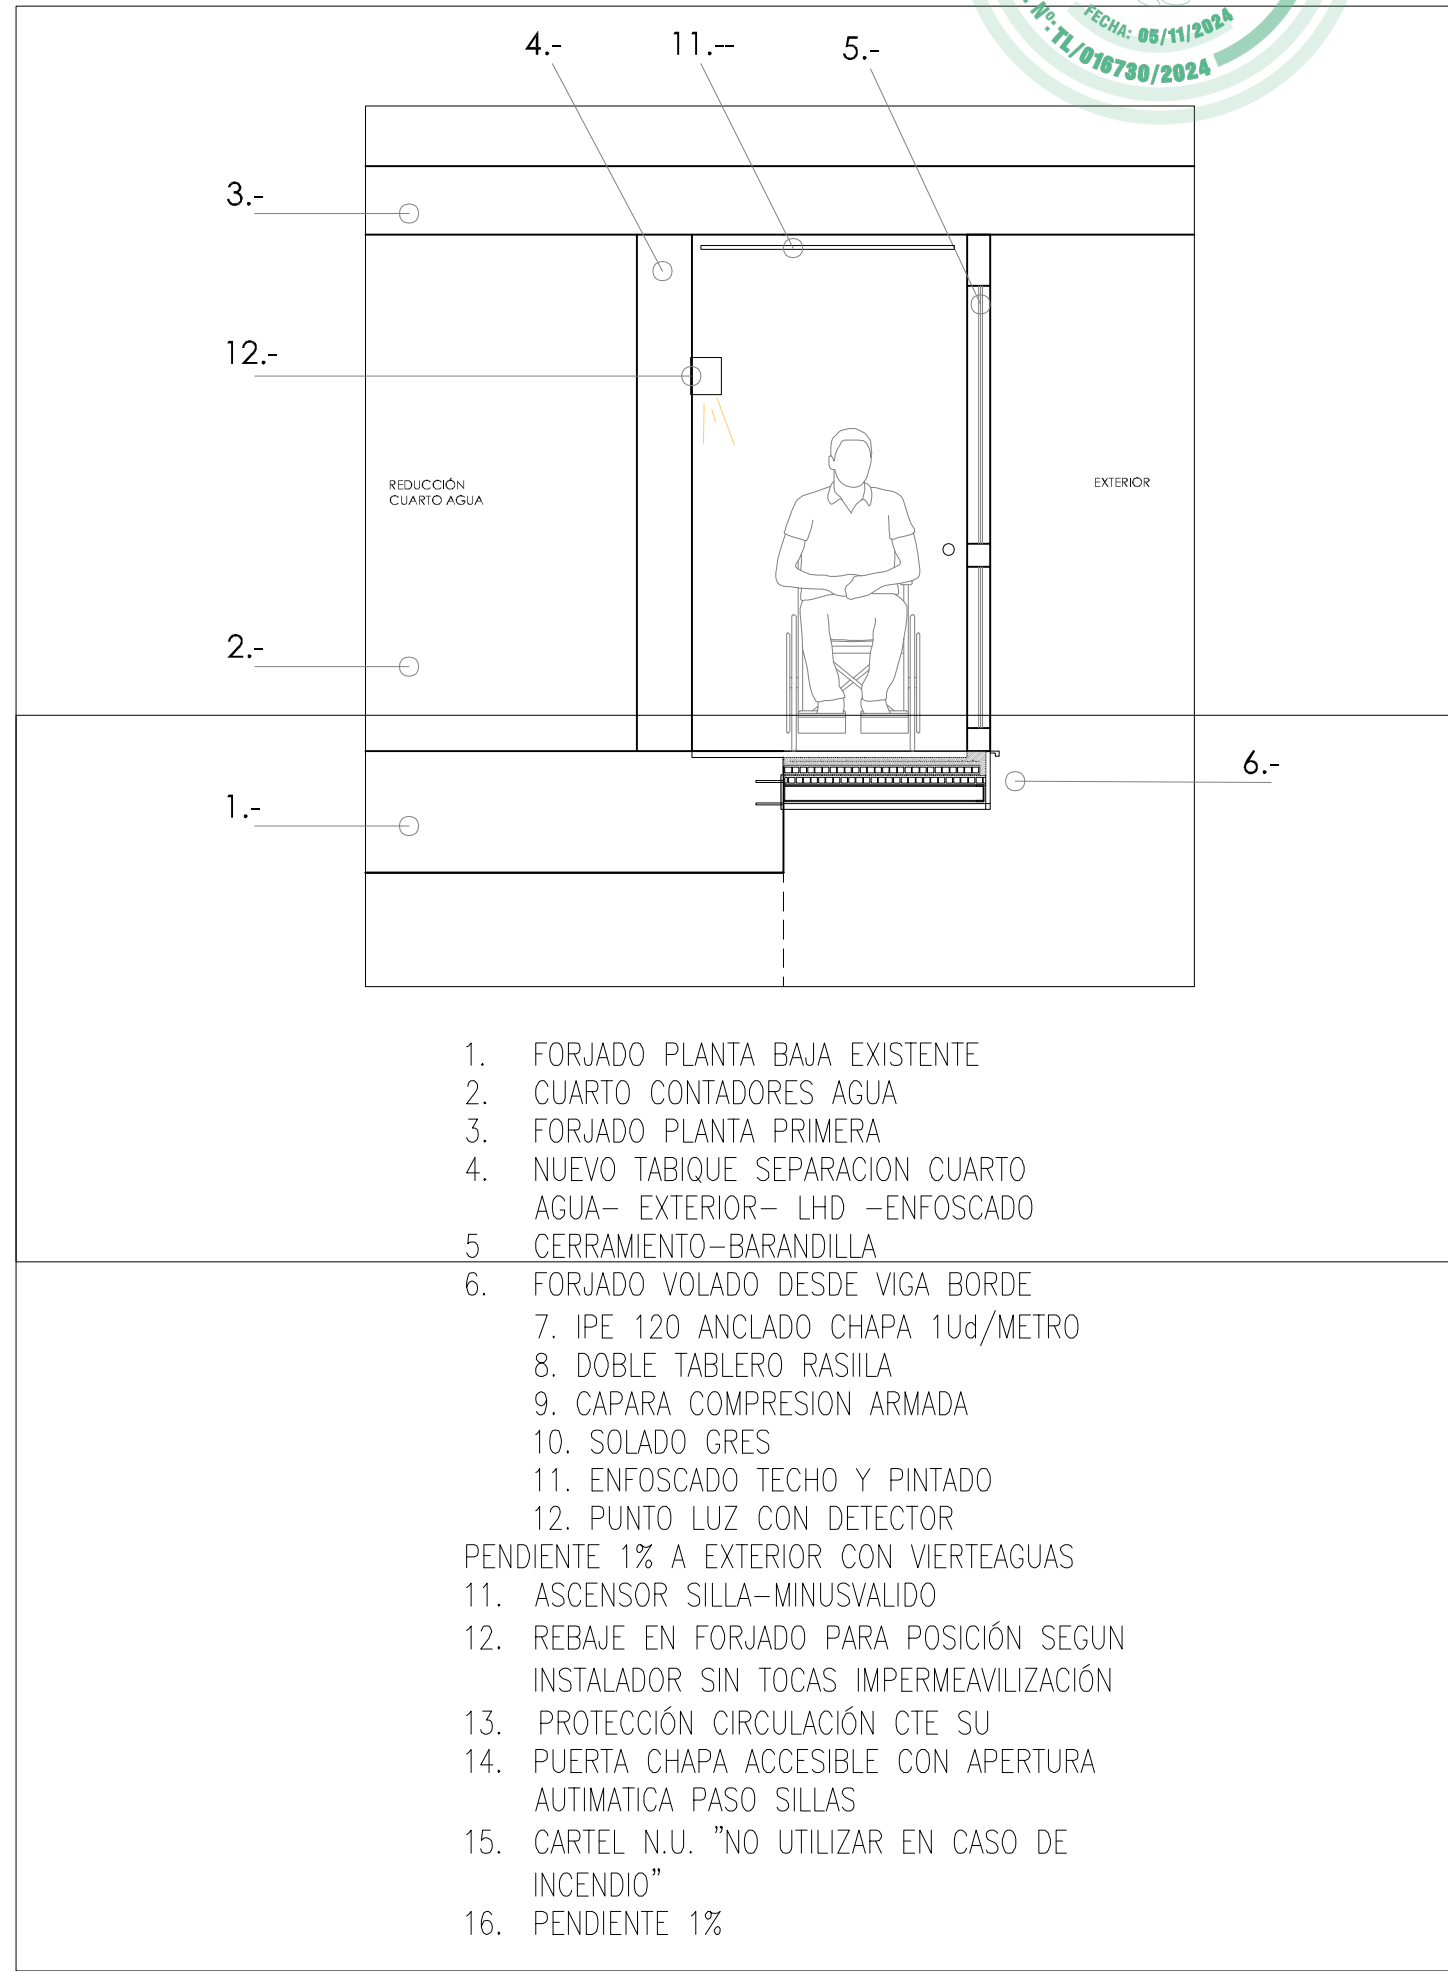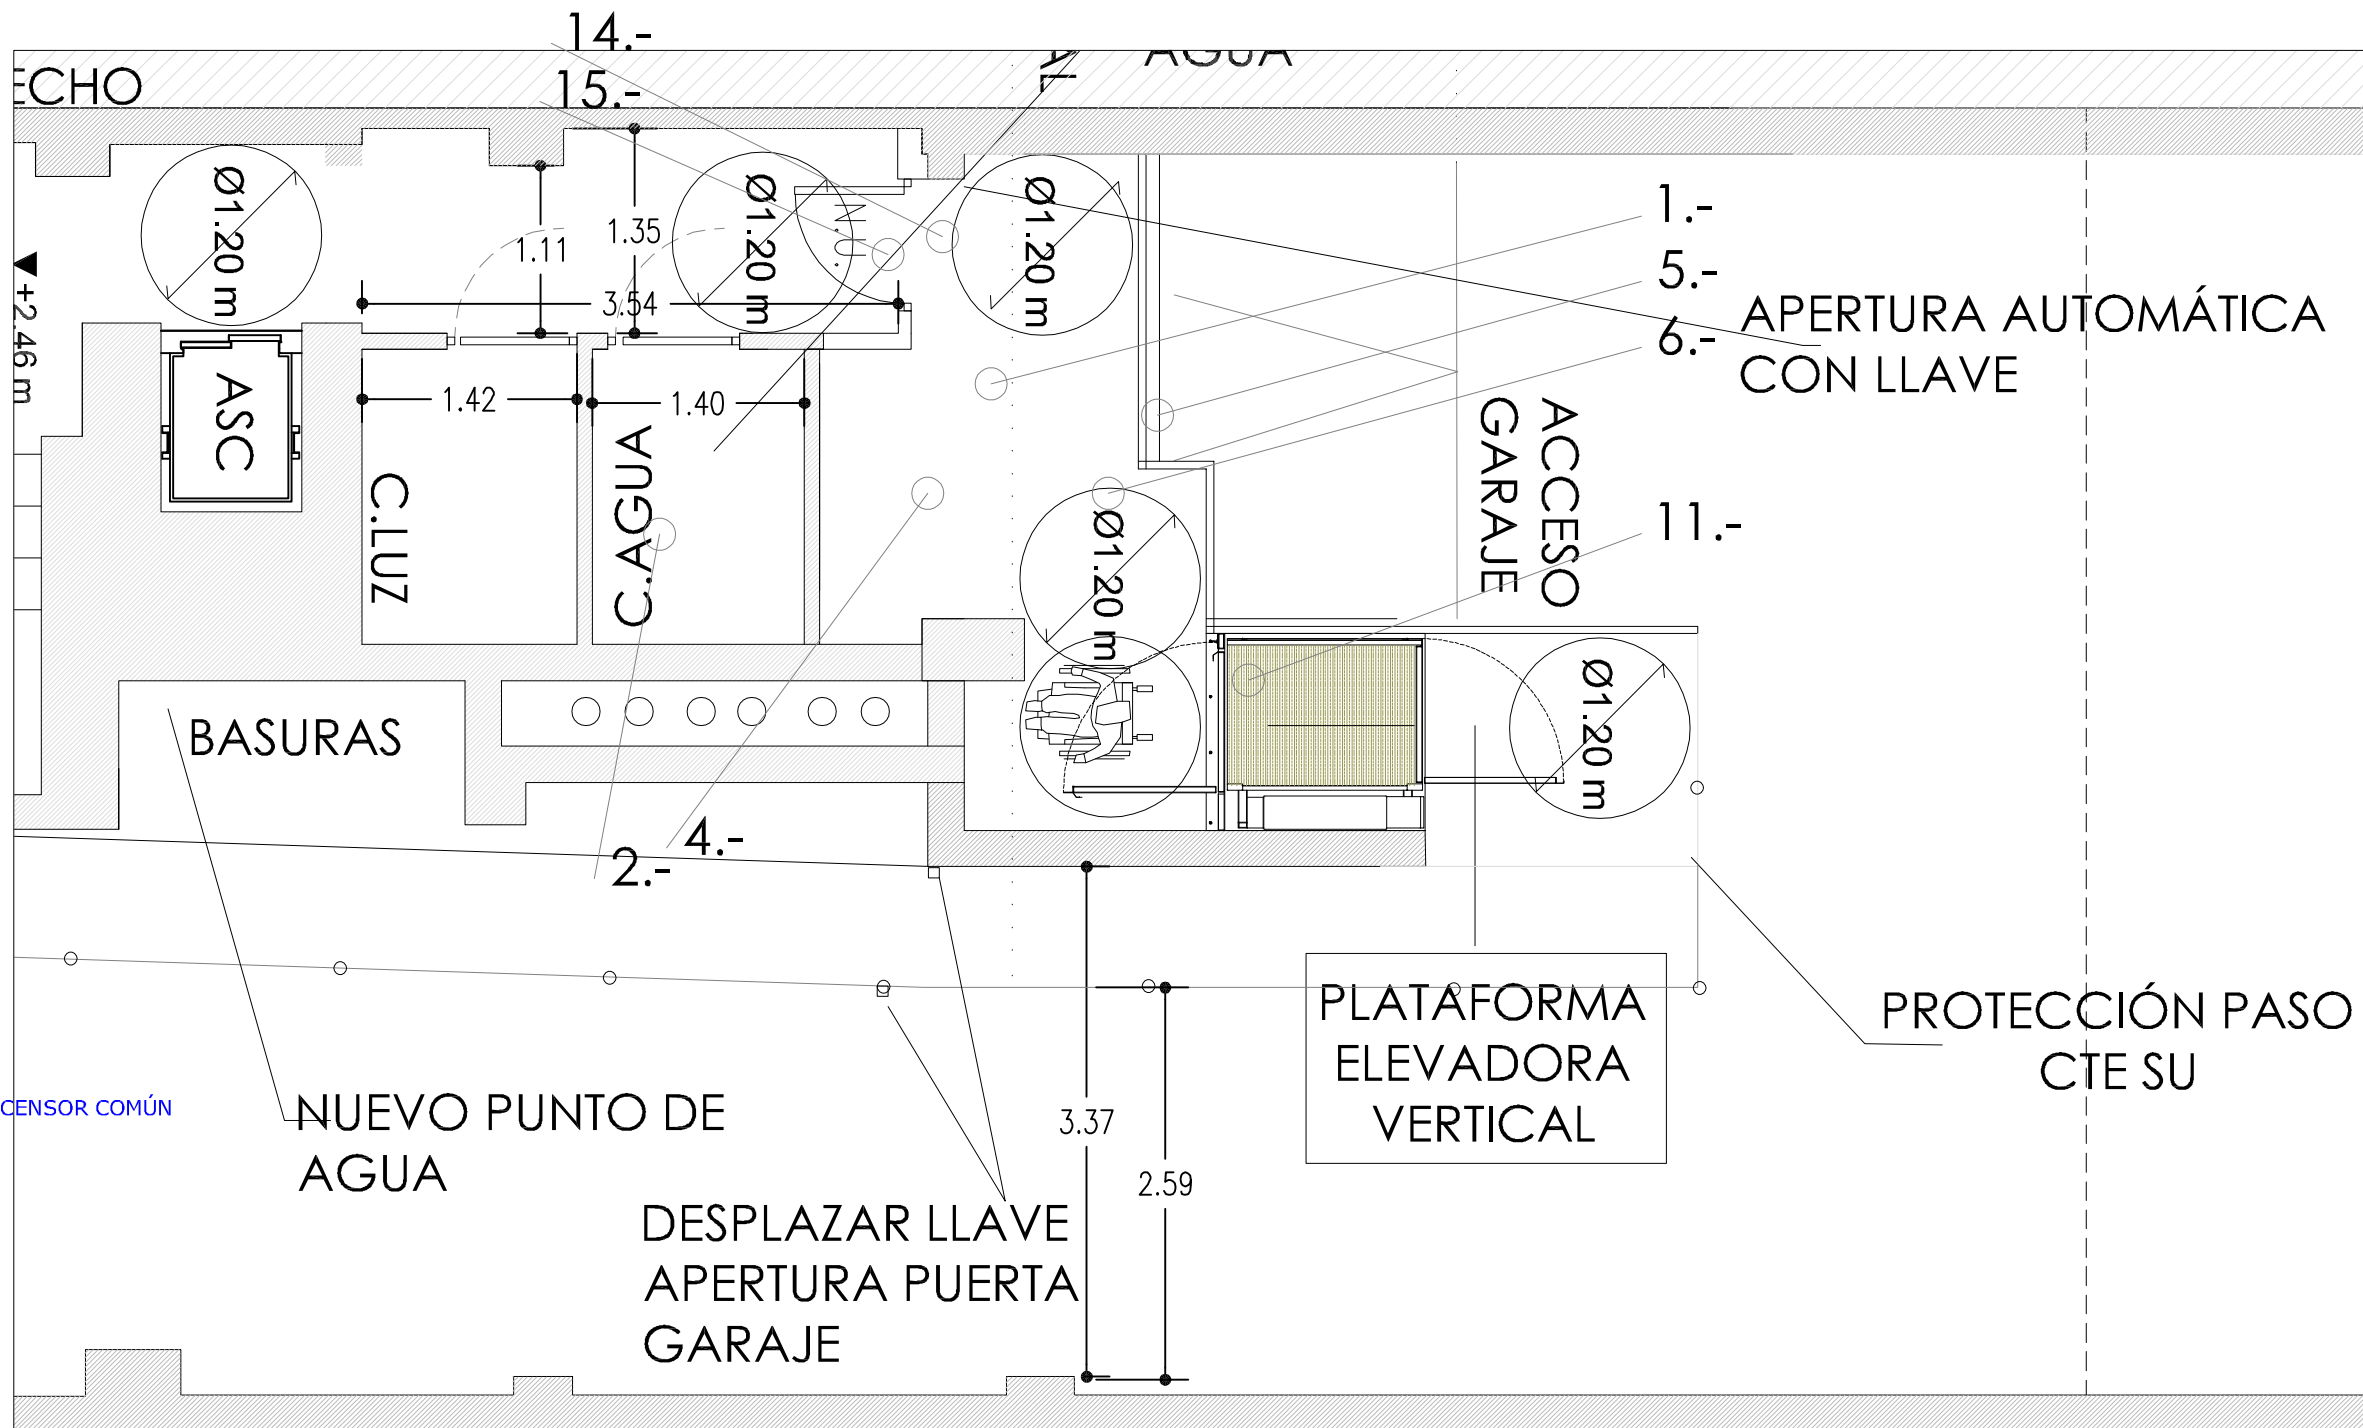

1. FORJADO PLANTA BAJA EXISTENTE
2. CUARTO CONTADORES AGUA
3. FORJADO PLANTA PRIMERA
4. NUEVO TABIQUE SEPARACION CUARTO AGUA- EXTERIOR- LHD -ENFOSCADO
5. CERRAMIENTO-BARANDILLA
6. FORJADO VOLADO DESDE VIGA BORDE
7. IPE 120 ANCLADO CHAPA 1Ud/METRO
8. DOBLE TABLERO RASILLA
9. CAPARA COMPRESION ARMADA
10. SOLADO GRES
11. ENFOSCADO TECHO Y PINTADO
12. PUNTO LUZ CON DETECTOR
- PENDIENTE 1% A EXTERIOR CON VIERTEAGUAS
11. ASCENSOR SILLA-MINUSVALIDO
12. REBAJE EN FORJADO PARA POSICIÓN SEGUN INSTALADOR SIN TOCAS IMPERMEABILIZACIÓN
13. PROTECCIÓN CIRCULACIÓN CTE SU
14. PUERTA CHAPA ACCESIBLE CON APERTURA AUTIMATICA PASO SILLAS
15. CARTEL N.U. "NO UTILIZAR EN CASO DE INCENDIO"
16. PENDIENTE 1%

0 0.50 1.00 2.00 5.00 7.50

MEJORA ACCESIBILIDAD EDIFICIO VIVIENDAS C/ CIUDAD REAL 10 -MADRID

PROYECTO BÁSICO Y EJECUCIÓN

CALLE CIUDAD REAL 10 -MADRID

PLANO

PLANO ESTADO PROPUESTO

PLANTAS Y DETALLE

ARQUITECTO

ARQUITECTO

PROPIEDAD

PROPIEDAD

PROPIEDAD

PROPIEDAD

PROPIEDAD

ESCALA FECHA NÚMERO

1/50 OCTUBRE 2024 A07

PROPIEDAD

PROPIEDAD

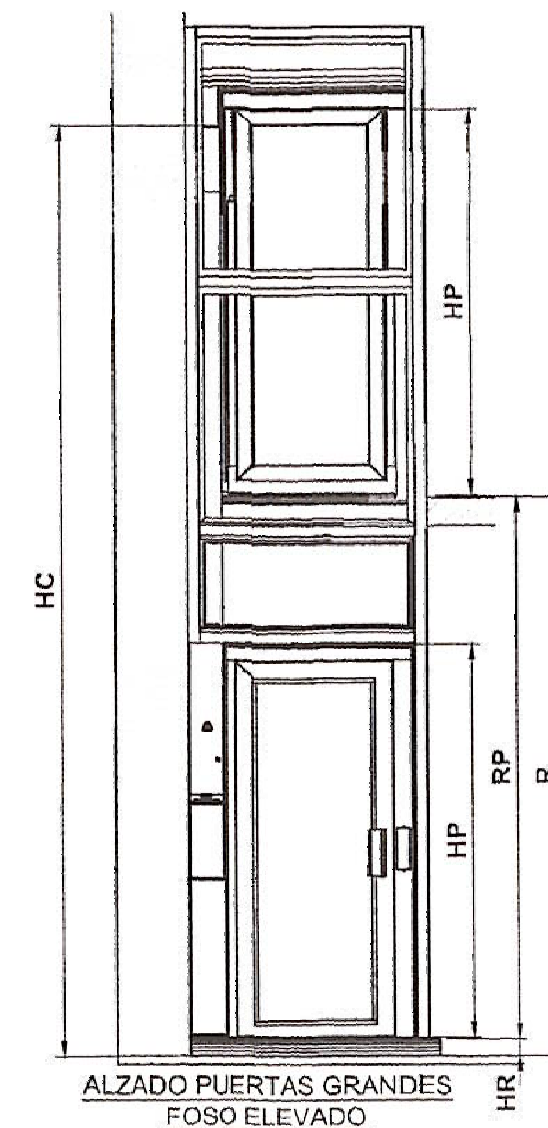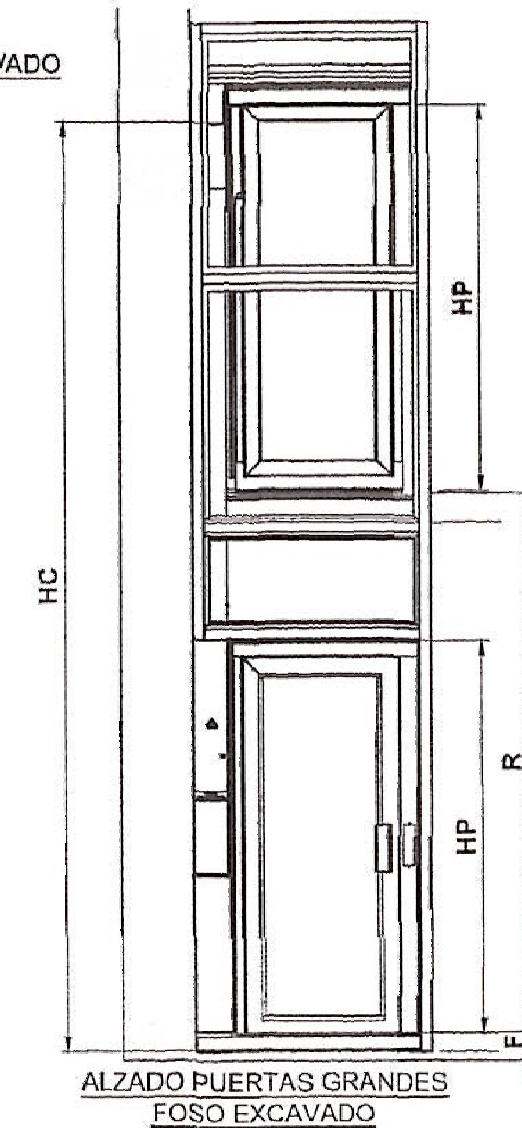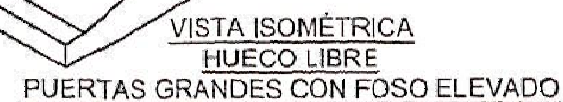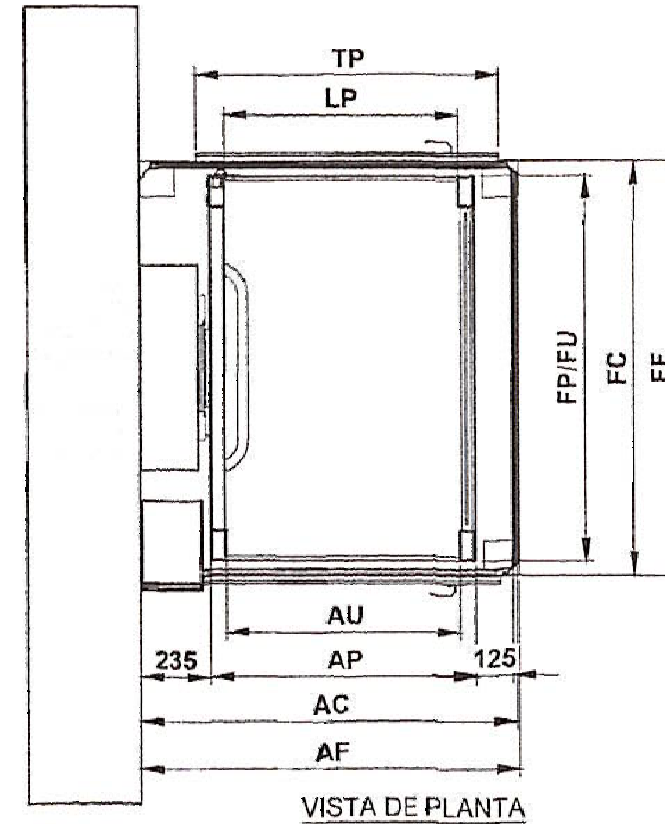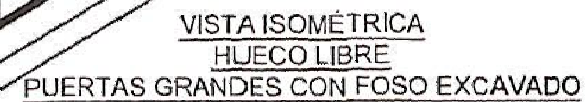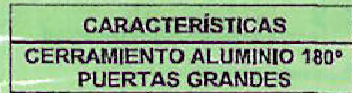

LEYENDA DE GOTAS	-1-	-2-	-3-	-4-
AP ANCHO PLATAFORMA	900	900	1000	1200
FP FONDO PLATAFORMA	1300	1500	1450	1450
AU ANCHO ÚTIL	700	830	800	1100
FU FONDO ÚTIL	1300	1500	1450	1450
AC ANCHO CERRAMIENTO	1166	1286	1366	1536
FC FONDO CERRAMIENTO	1401	1401	1551	1551
AF ANCHO FOSO	1166	1286	1366	1536
FF FONDO FOSO	1411	1411	1551	1551


COTAS A TENER EN CUENTA EN EL RELLANO SUPERIOR (PUERTA)				
TP	HUECO PUERTA	805	905	905
LP	LUZ DE PUERTA	700	800	800
DP	DIMENSION PUERTA	110	110	110
HP	ALTURA PUERTA	2000	2000	2000

MEDIDAS COLUMNAS ESTÁNDAR (mm)		
FOSO EXCAVADO		
R	F	HC
RECORRIDO	ALTURA FOSO	ALTURA COLUMNA
HASTA 1100	100	2800
DE 1101 A 1400	100	3100
DE 1401 A 1700	100	3400
DE 1701 A 2100	100	3800
DE 2101 A 2500	100	4410
DE 2501 A 2900	100	5010

MEDIDAS COLUMNAS ESTÁNDAR (mm)			
FOSO ELEVADO			
R	RP	HR	HC
RECORRIDO	RECORRIDO PLATAFORMA	ALTURA RAMPA	ALTURA COLUMNA
HASTA 1200	HASTA 1100	100	2800
DE 1201 A 1500	DE 1101 A 1400	100	3100
DE 1501 A 1800	DE 1401 A 1700	100	3400
DE 1801 A 2200	DE 1701 A 2100	100	3800
DE 2201 A 2600	DE 2101 A 2500	100	4410
DE 2601 A 3000	DE 2501 A 2900	100	5010

04	23.01.24	APP	CORRECCIÓN DIMENSIONES CERRAMIENTO		
REV.	FECHA	DIB.	DESCRIPCIÓN		
REF.:		MOD.: EXC-VH		EMB.: 180°	
CLIENTE					
DIRECCIÓN					
VEL.:	0,15 m/s	CARGA: 385 Kg	SISTEMA: 1:1	Nº PARADAS: MÁX. 2	
ESCALA VARIAS	MANIOBRA PULSACIÓN CONTINUA				
H.C.A. Nº 1/1					

MODELO EXCELSIOR
CERRADO POR PERIMETRO CON ALUMINIO-CRSITAL

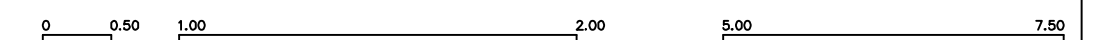

MEJORA ACCESIBILIDAD EDIFICIO VIVIENDAS C/ CIUDAD REAL 10 -MADRID

PROYECTO BÁSICO Y EJECUCIÓN
CALLE CIUDAD REAL 10 -MADRID

PLANO ESTADO PROPUESTO
DETALLE ASCENSOR

ARQUITECTO

FIGC

ARQUITECTO



RAFAEL CORDERO REBOLLO

ESCALA	FECHA	NÚMERO
--------	-------	--------

1/50 OCTUBRE 2024 **A08**

PROPIEDAD

D^o FLORA CARBALLO AFONSO DNI n° 34537502N
COMUNIDAD PROPIETARIOS CIB H79708830

Dª FLORA CARBALLO AFONSO DNI nº 34537502N
COMUNIDAD PROPIETARIOS CIB H79708830